





LEGENDA

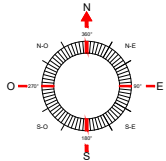

REGIONE TOSCANA
COMUNE DI CASTIGLION FIORENTINO



PROGETTO DI UN IMPIANTO FOTOVOLTAICO A TERRA CON
POTENZA NOMINALE PARI A 999.750 kWp
NEL COMUNE DI
CASTIGLION FIORENTINO
PROGETTO DEFINITIVO

Comitente:		Progettazione:	
		 Arch. Elisa Gesess  Per. Ind. Claudio Cesi	
Tav:	SEZIONI STATO DI FATTO	Codice:	CER_T_06
		Scala:	1:200
		Ver:	01
Indirizzo: Comune di Castiglion Fiorentino		Disegnato da: A.B.	
Rev	Data	Redazione	Approvazione
00	17.06.2026	A.B.	E.G.

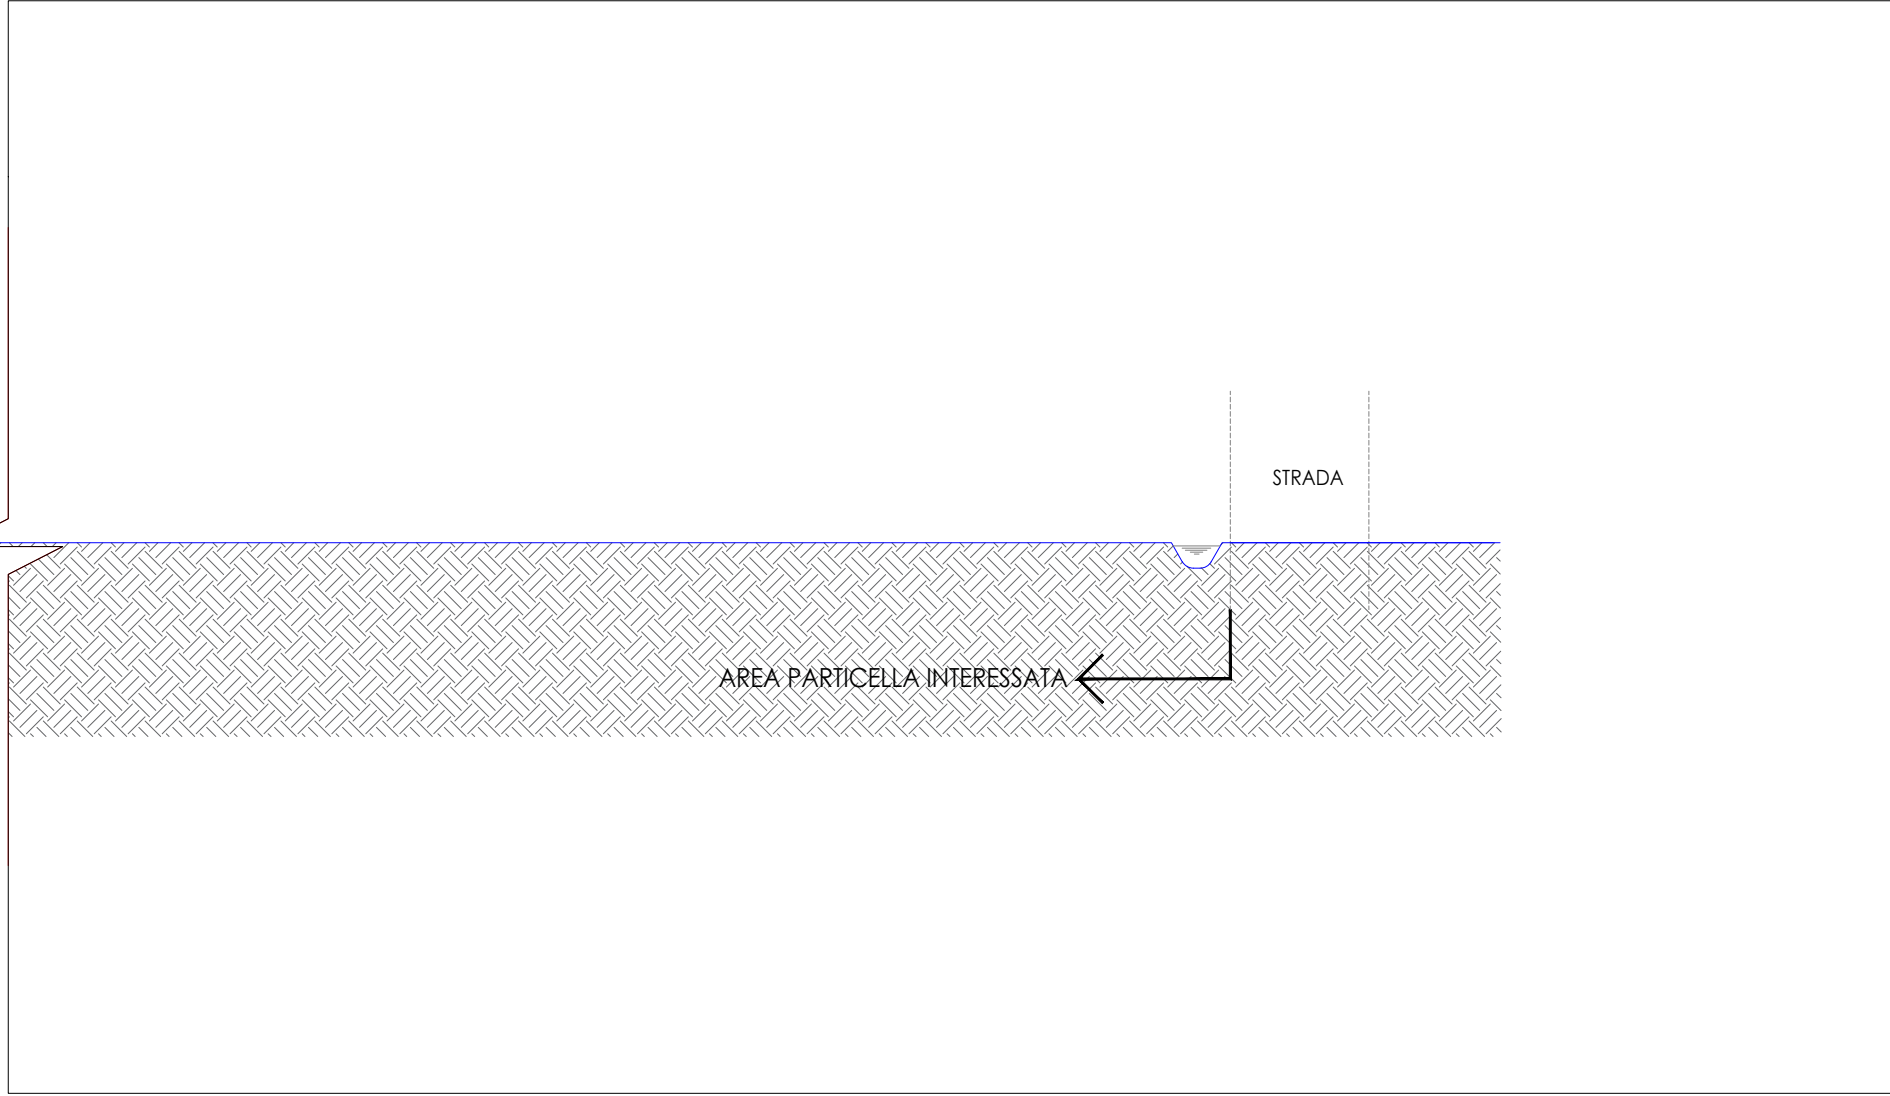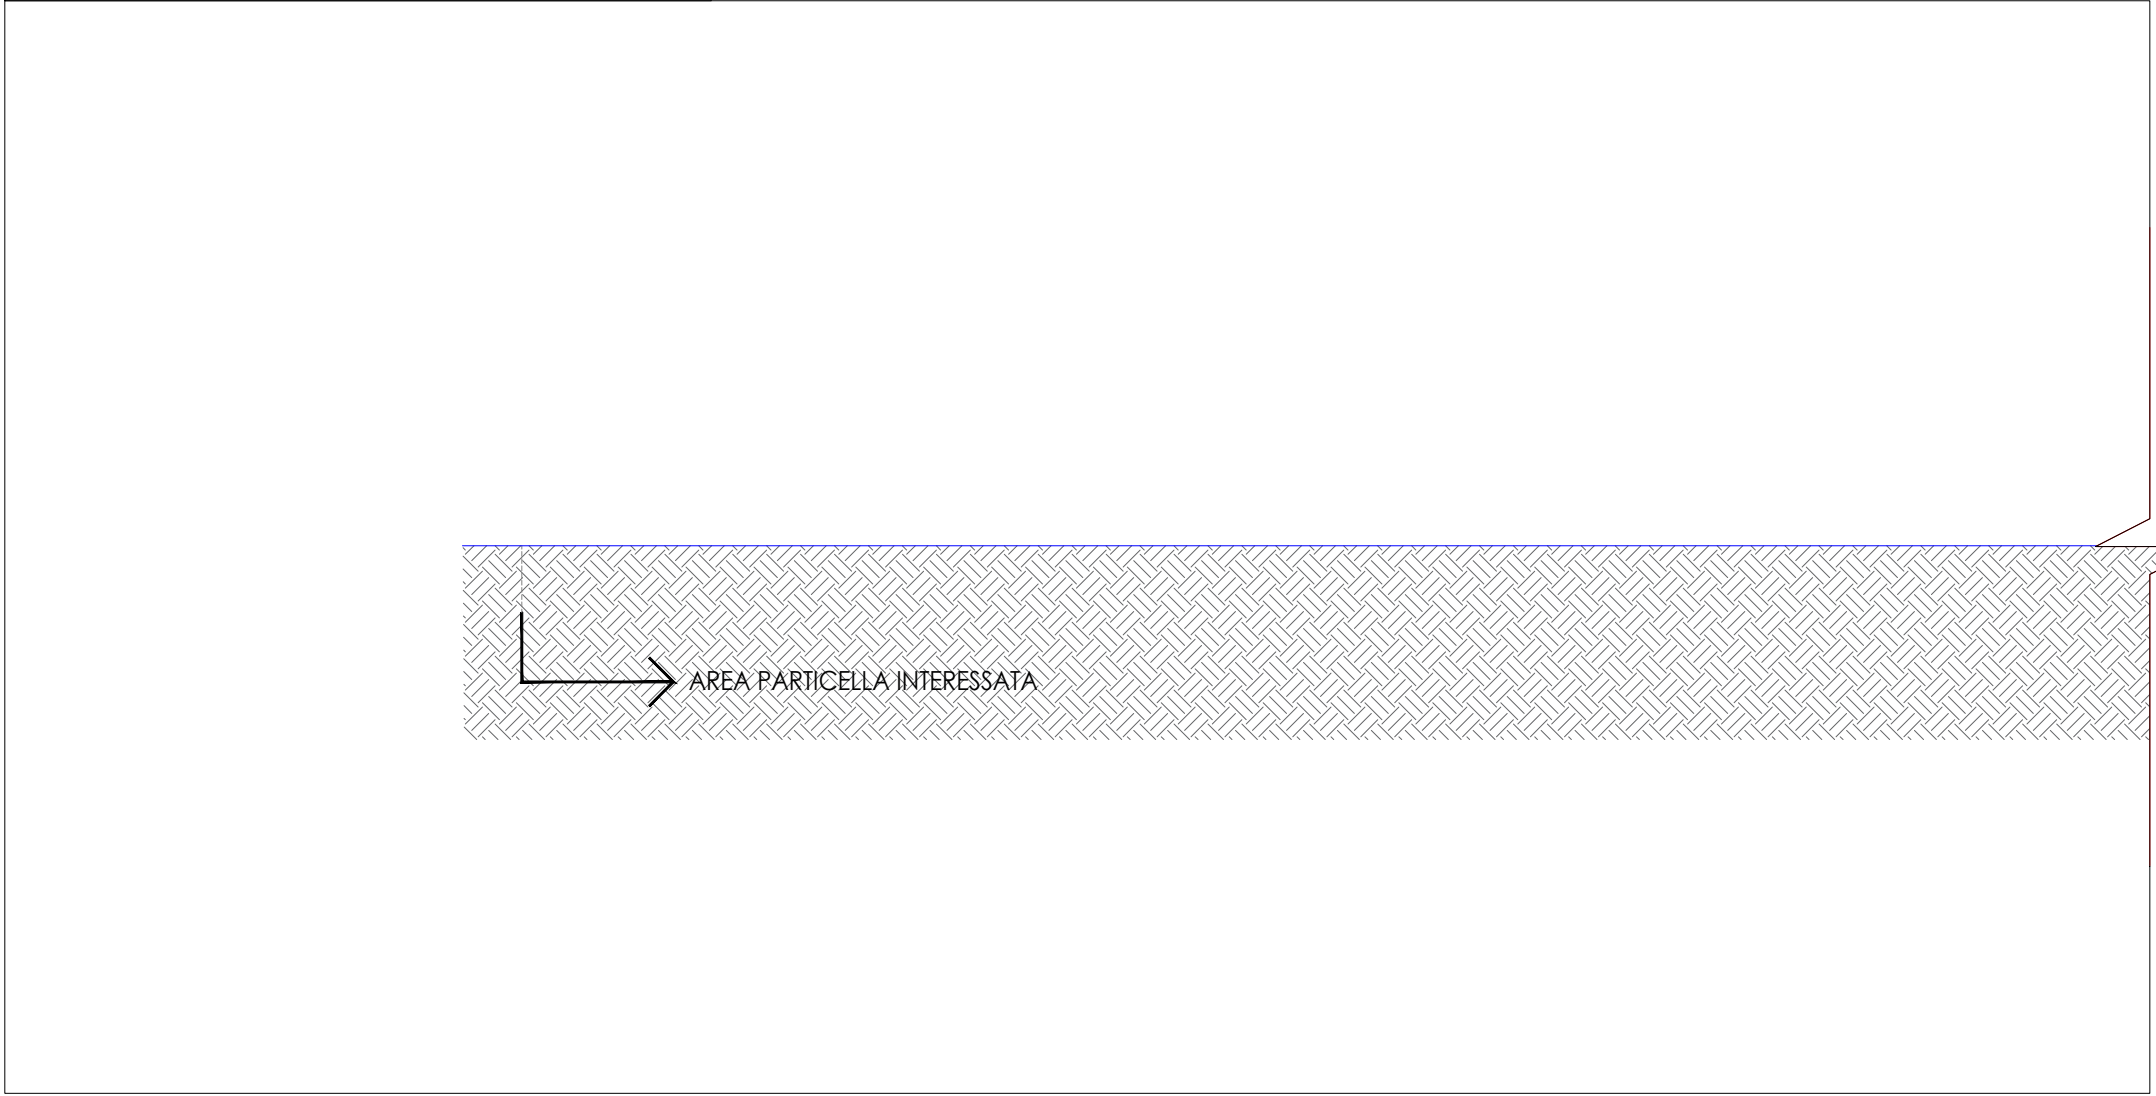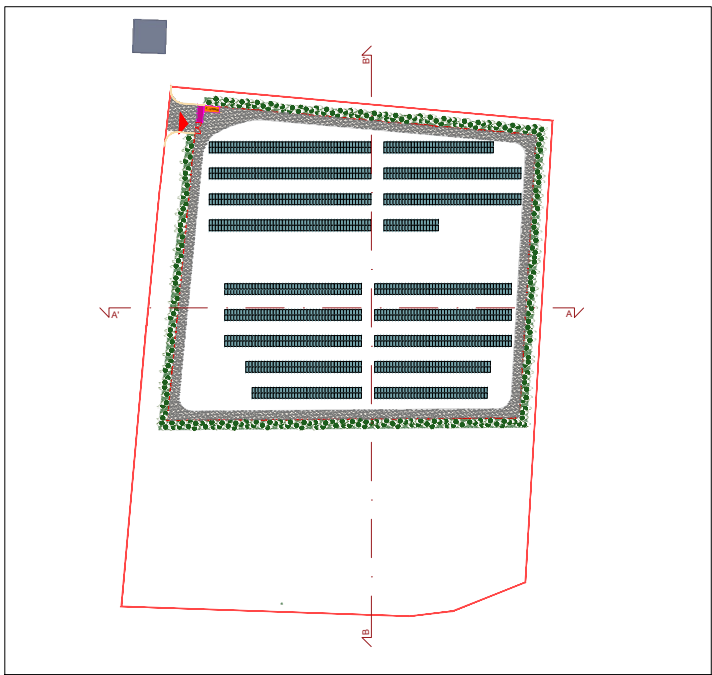

SEZIONE TRASVERSALE STATO DI FATTO

1:200

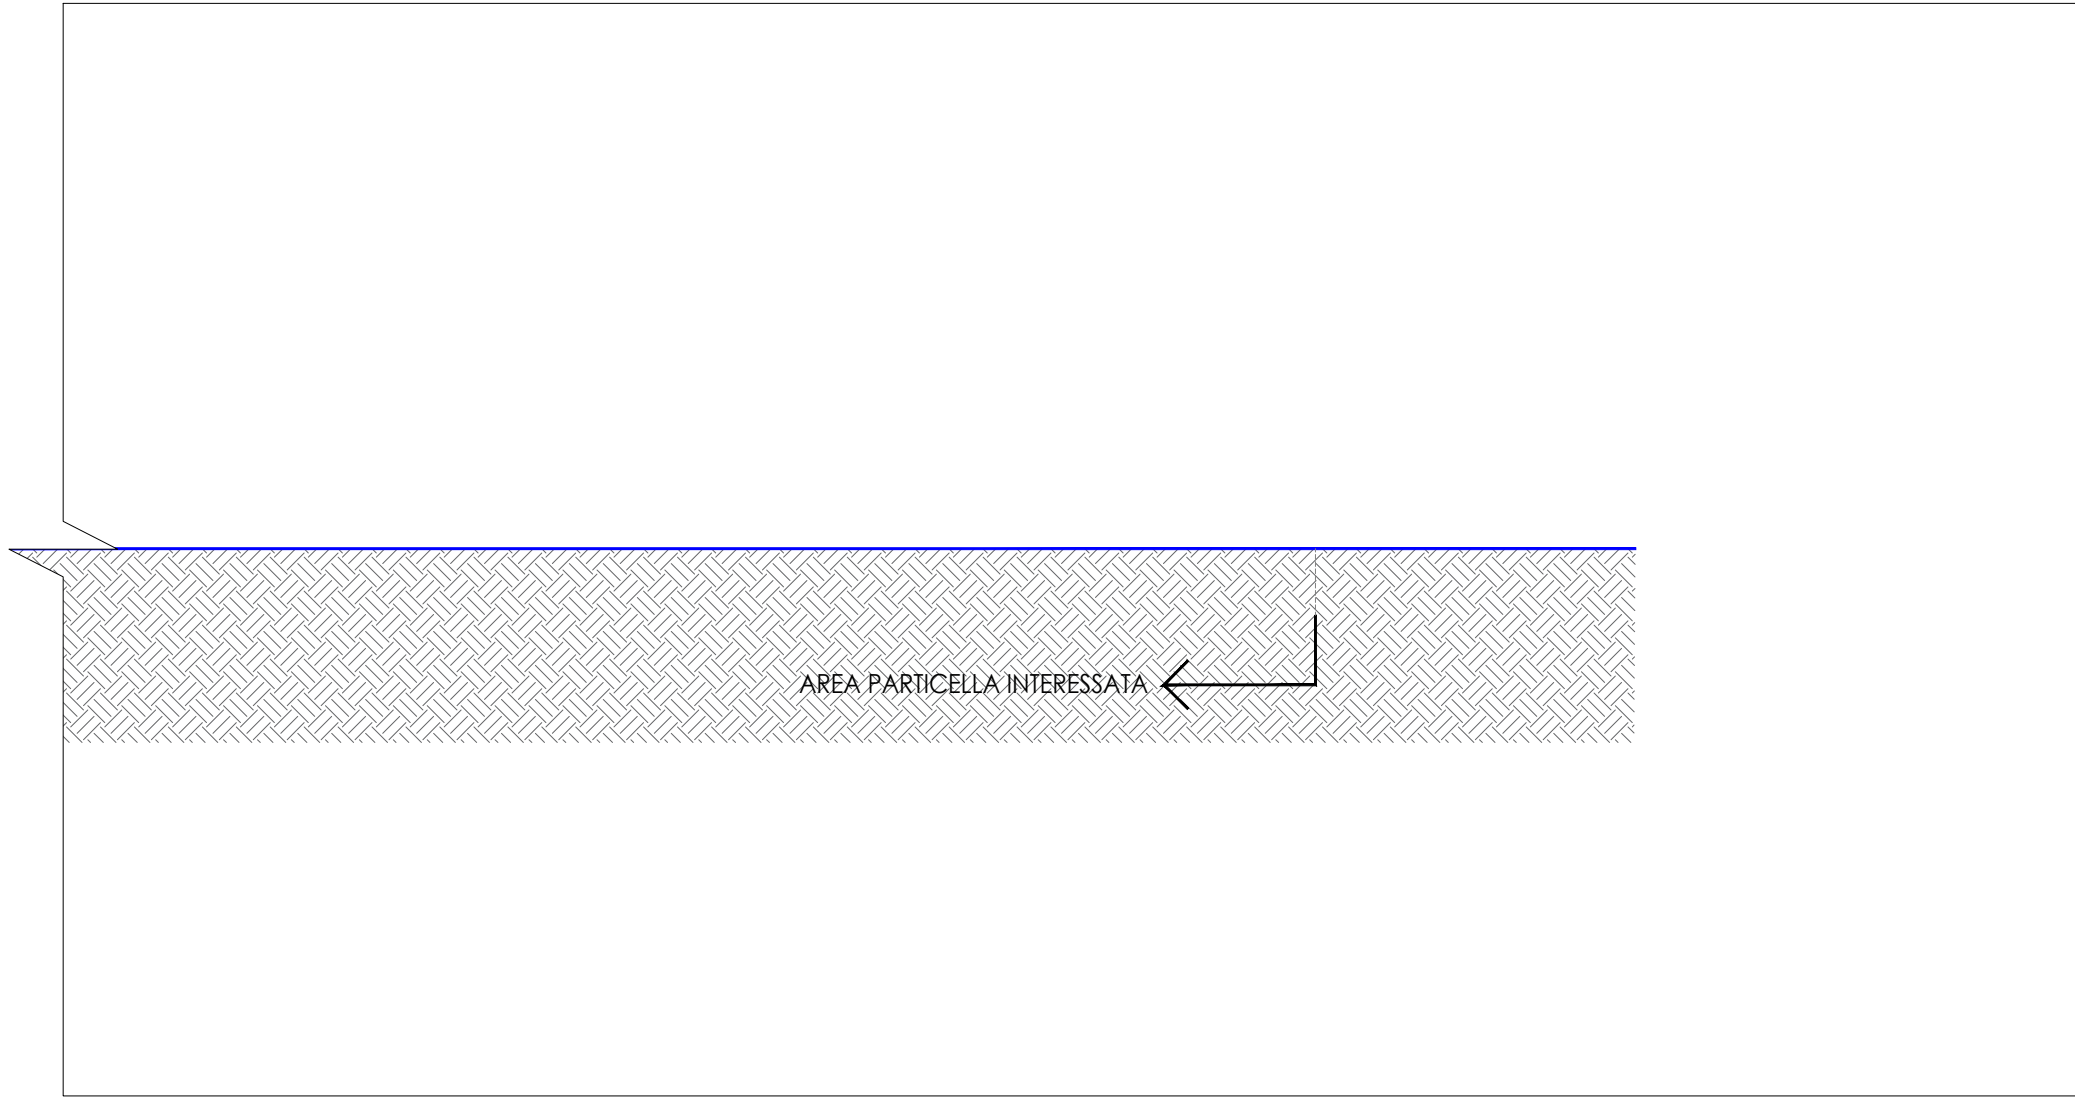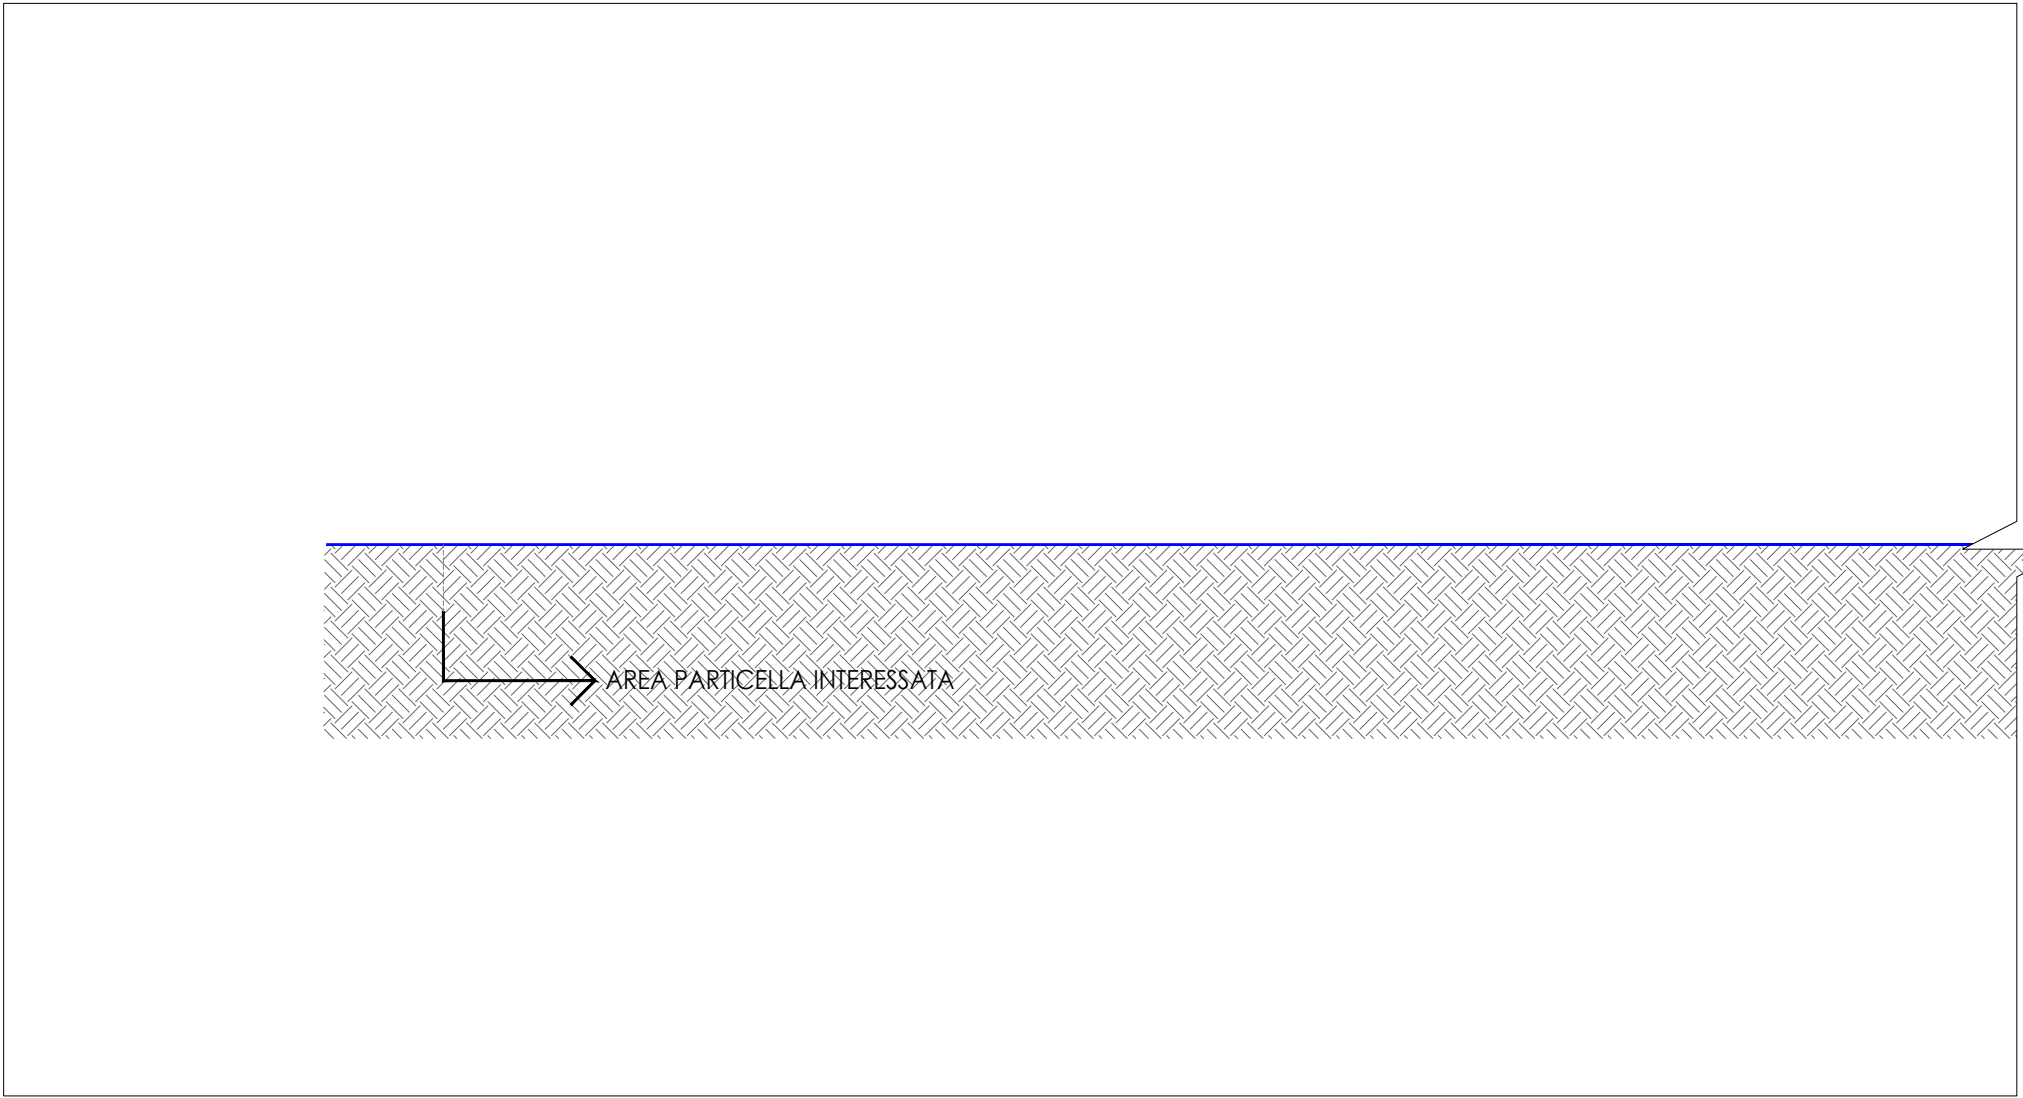

SEZIONE LONGITUDINALE STATO DI FATTO

1:200