

 


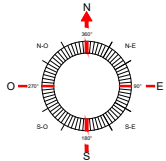




LEGENDA

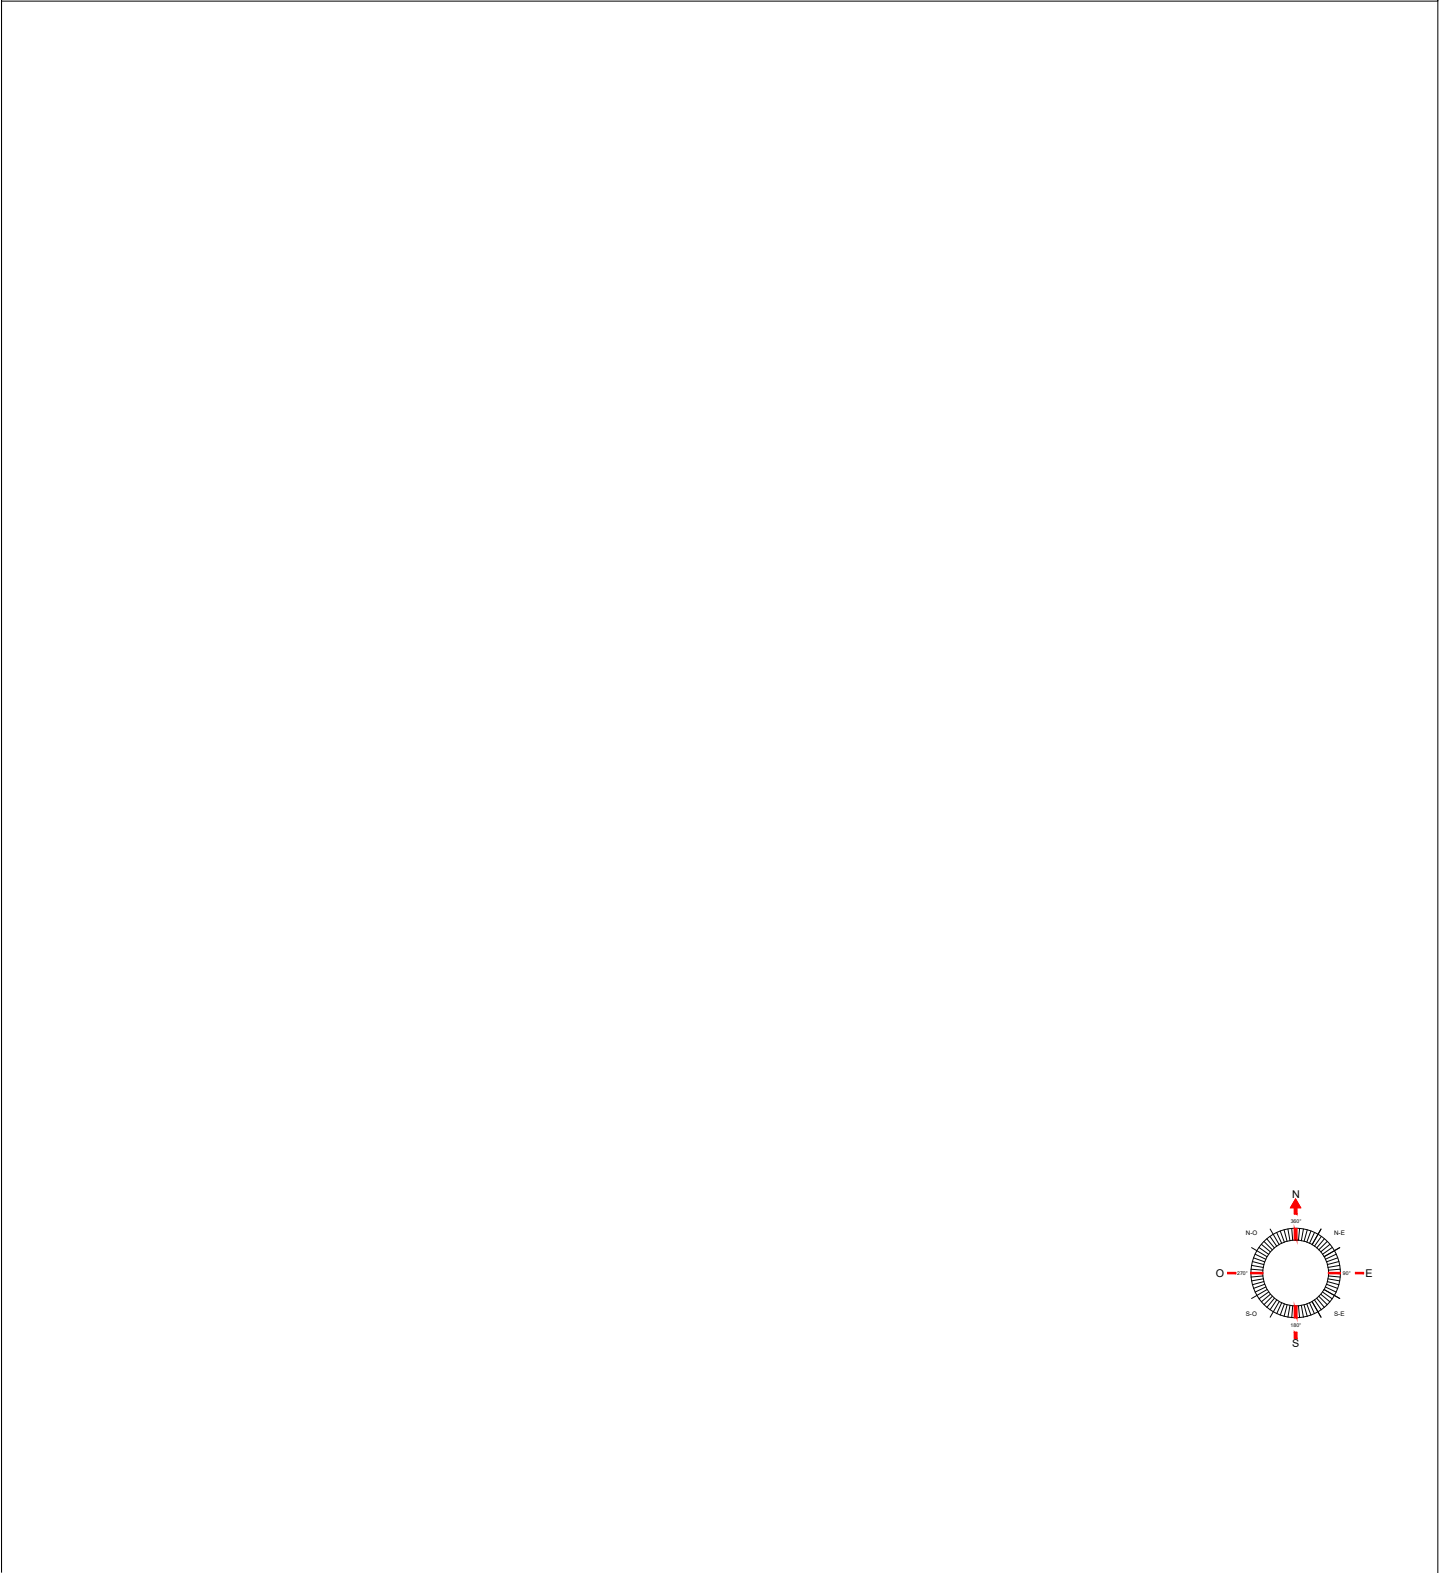



REGIONE TOSCANA
COMUNE DI CASTIGLION FIORENTINO

PROGETTO DI UN IMPIANTO FOTOVOLTAICO A TERRA CON
POTENZA NOMINALE PARI A 999.750 kWp
NEL COMUNE DI
CASTIGLION FIORENTINO
PROGETTO DEFINITIVO

Comitente:		Progettazione:	
		 Arch: Elisa Gesess Per: Ind. Claudio Cesi	
Tav:	SEZIONI STATO DI PROGETTO	Codice:	CER_T_07
Rev:	00	Scala:	1:200
Indirizzo: Comune di Castiglion Fiorentino		Formato:	A1
Ver:		Ver:	
Data:		Data:	
Redazione:		Disegnato da:	
A.B.		E.G.	
Approvazione:			

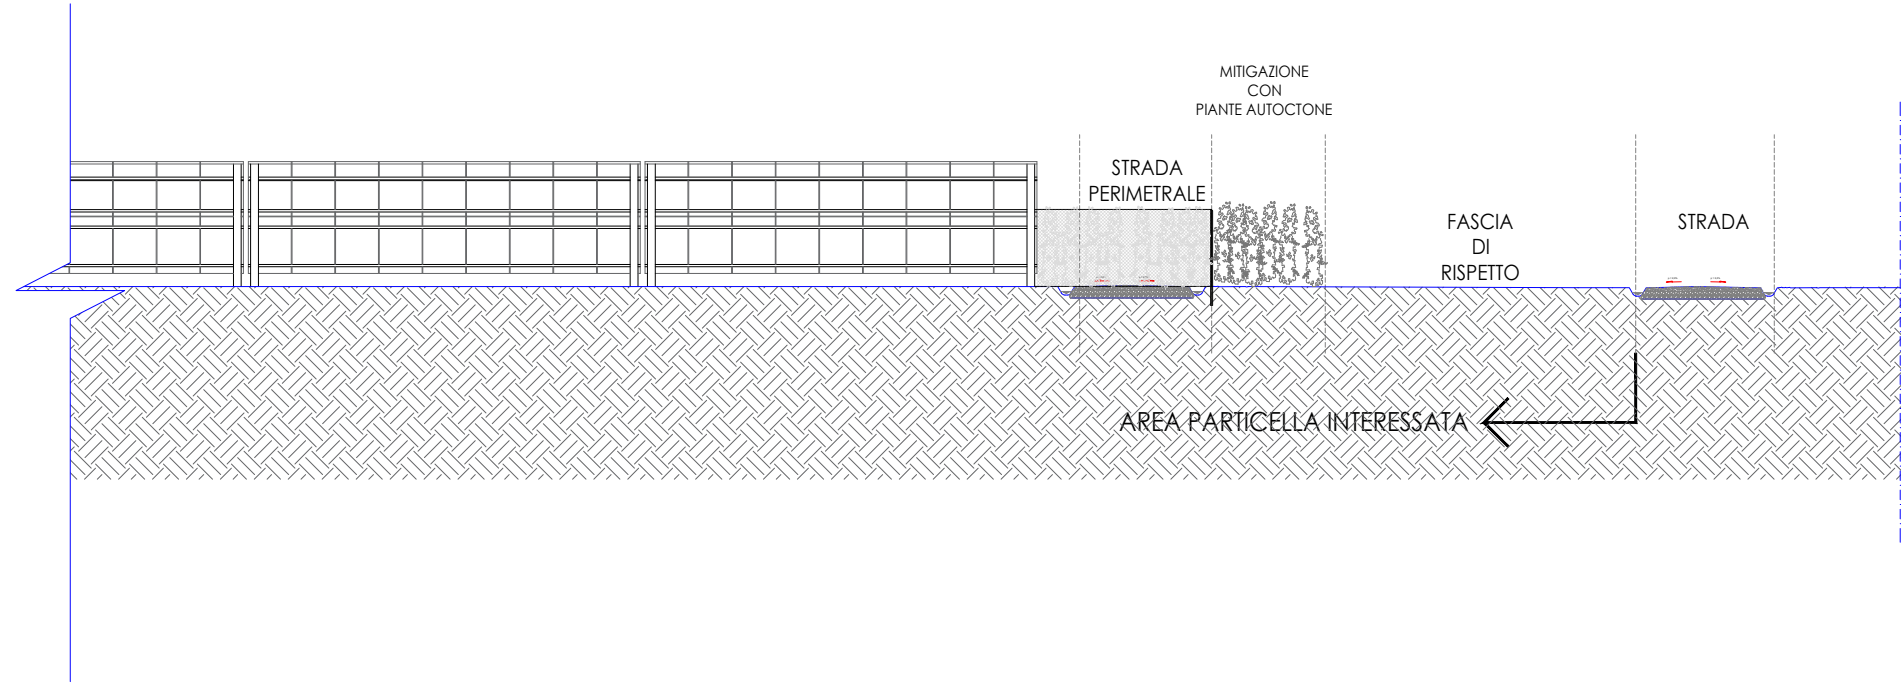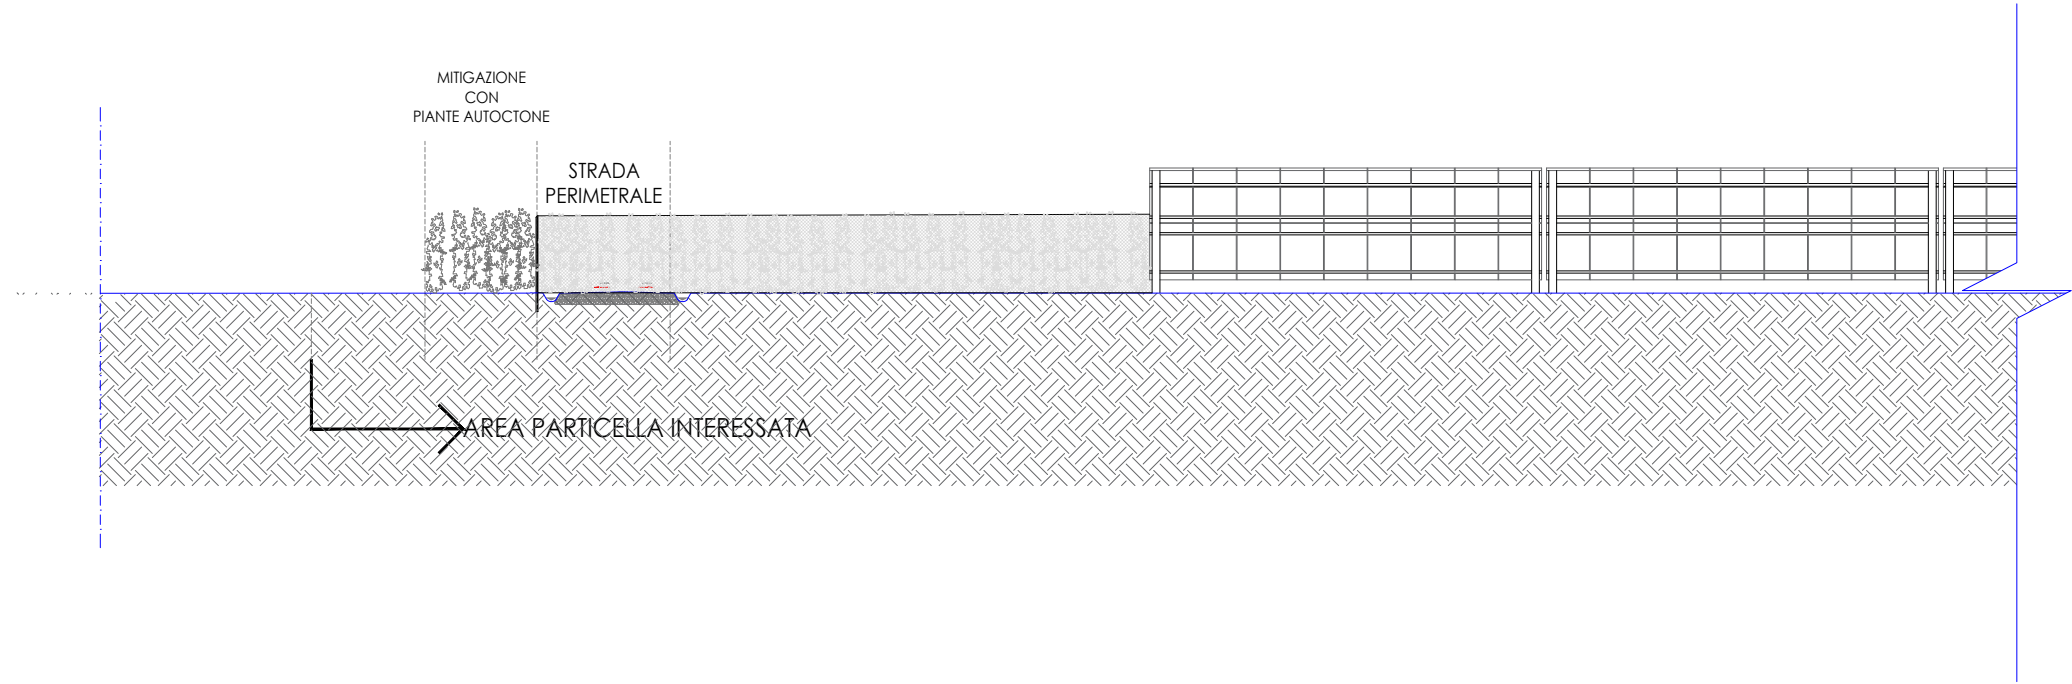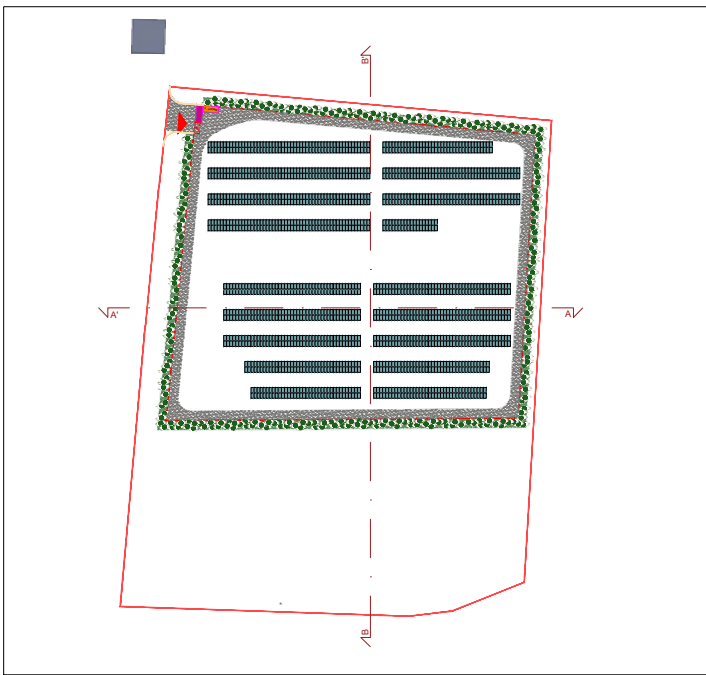

SEZIONE TRASVERSALE STATO DI PROGETTO
1:200

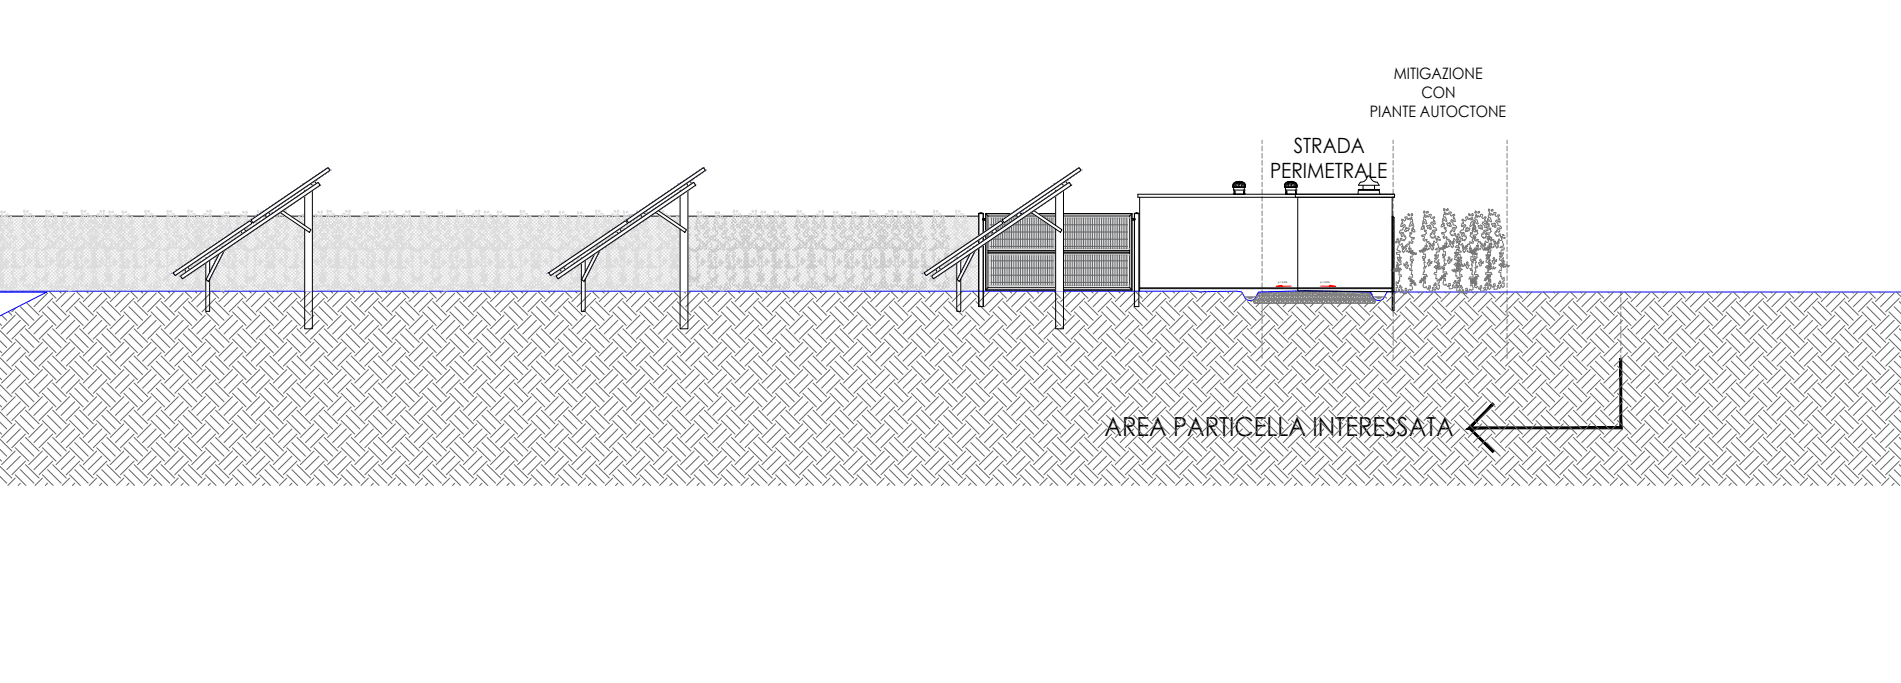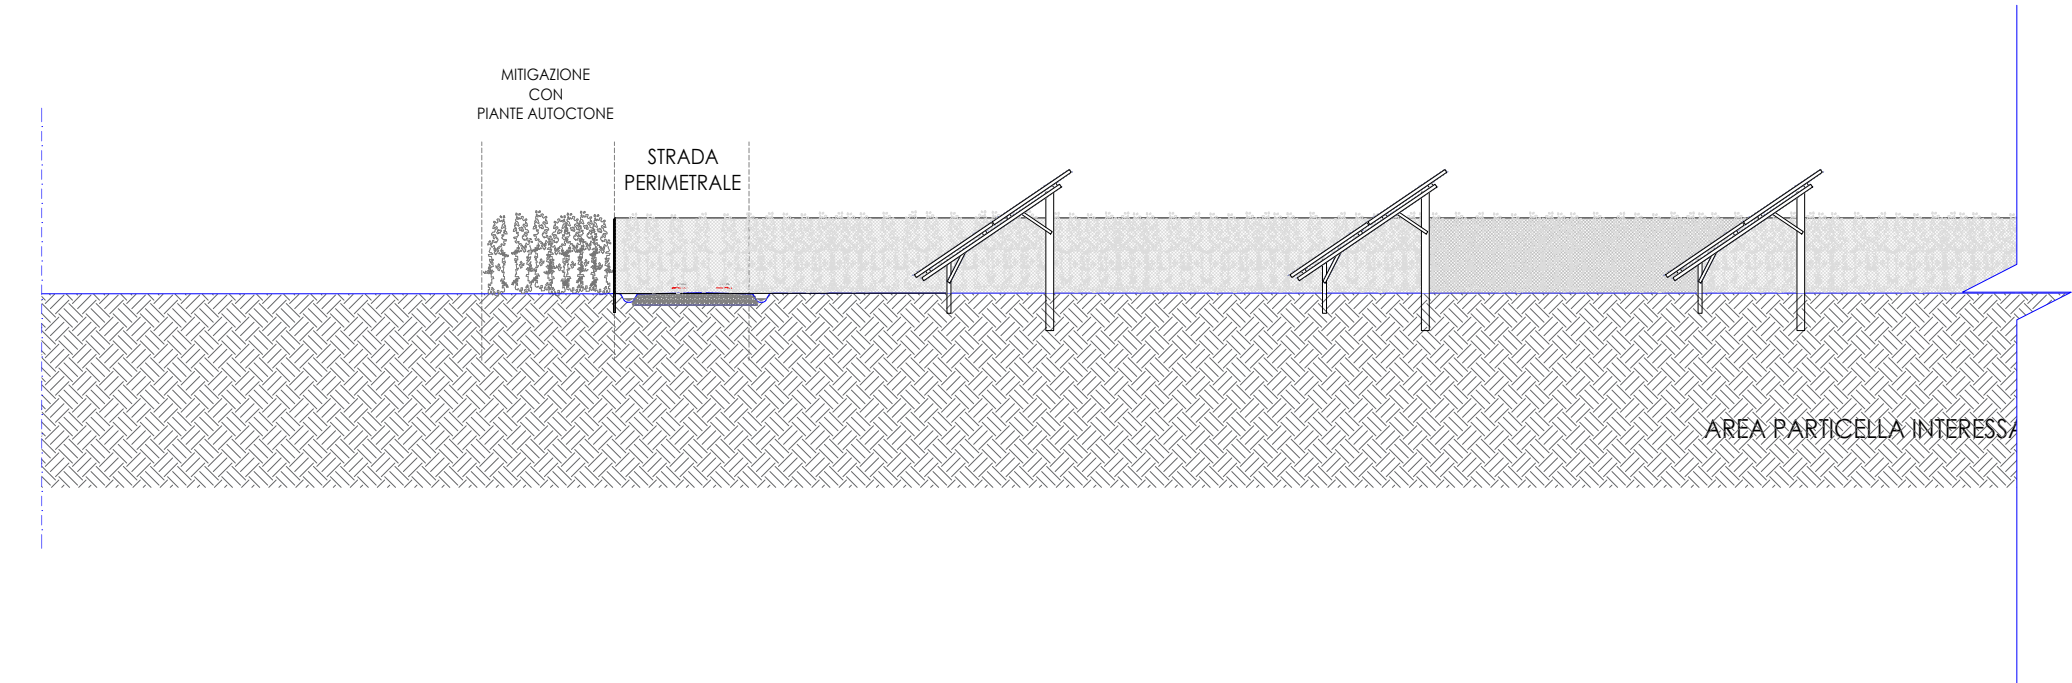

SEZIONE LONGITUDINALE STATO DI PROGETTO
1:200