

LEGENDA

PLANIMETRIA VIABILITA' INTERNA AL PARCO
Scala 1:500


-

REGIONE TOSCANA
COMUNE DI CASTIGLION FIORENTINO

**PROGETTO DI UN IMPIANTO FOTOVOLTAICO A TERRA CON
POTENZA NOMINALE PARI A 999.750 kWp
NEL COMUNE DI
CASTIGLION FIORENTINO
PROGETTO DEFINITIVO**



SEZIONE TIPO STRADA INTERNA
Scala 1:20

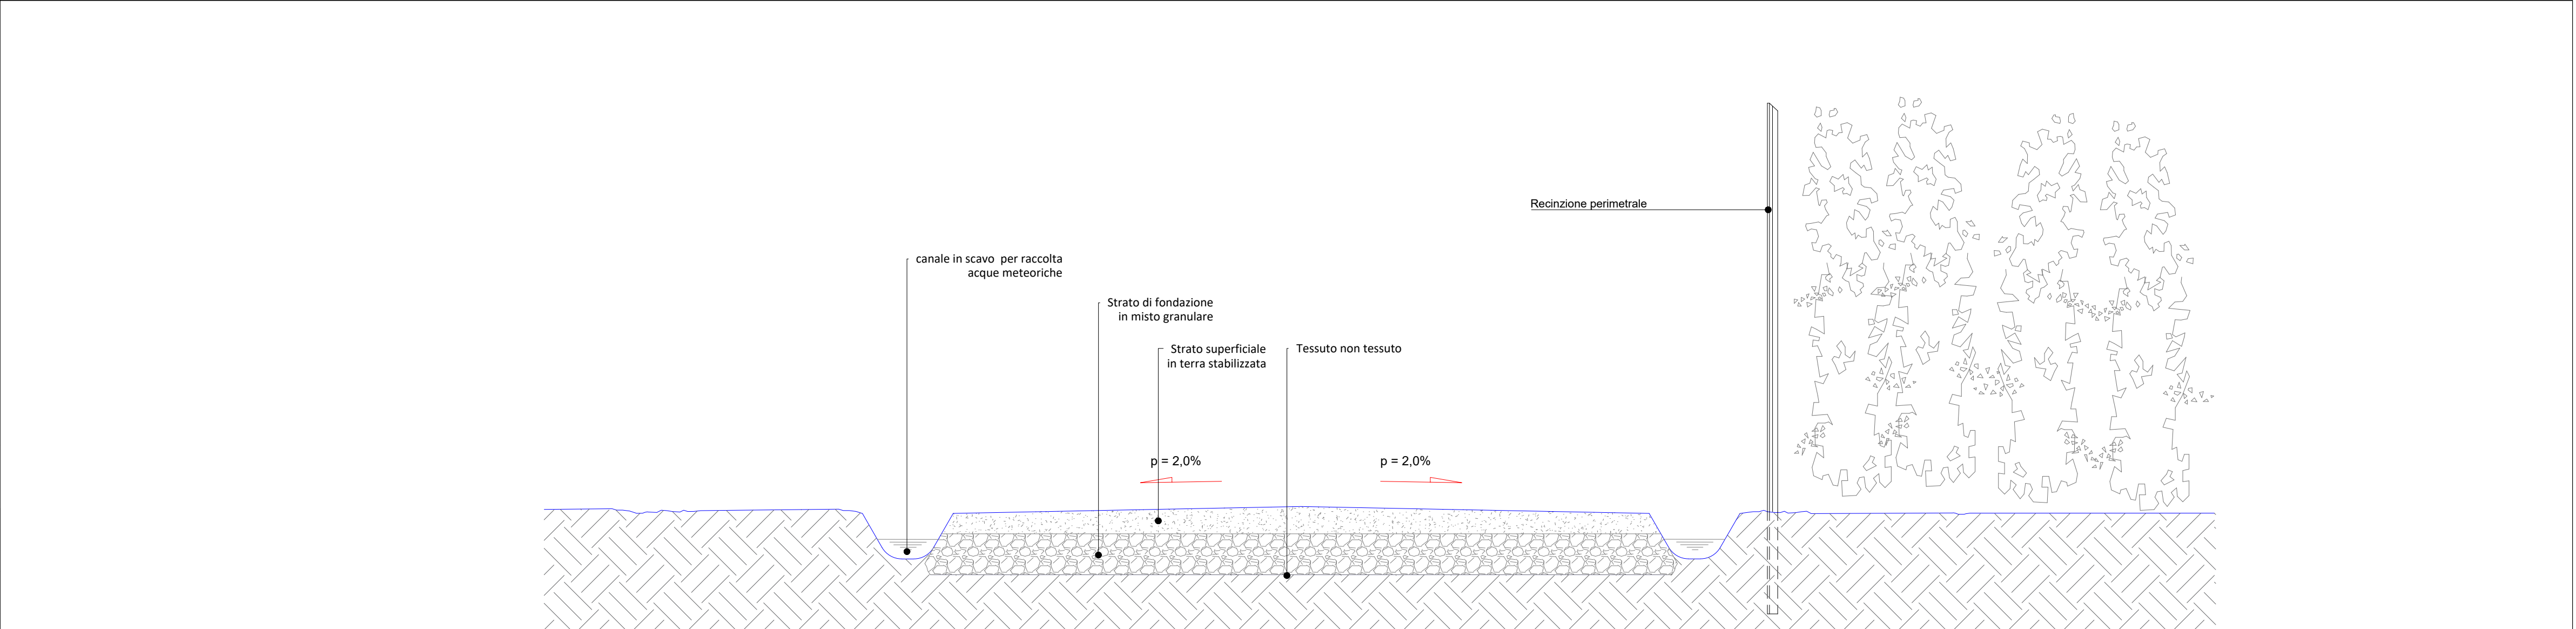

Committente:  RINNOVAGRO SRL SOCIETÀ AGRICOLA			Progettazione:  Arch. Elisa Gessess			 Per. Ind. Claudio Cai					
Tax: VIABILITA' INTERNA STATO DI PROGETTO			Codice: CER_T_11			Scale: 1:500 - 1:20			Ver 01		
Indirizzo: Comune di Castiglion Fiorentino						Formato: A1			Data: Giugno 2026 Disegnato da: A.B.		
Rev	Data	Redazione	Approvazione								
00	19/06/2026	A.B.									