

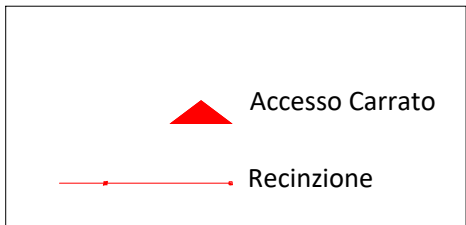



PLANIMETRIA ACCESSO

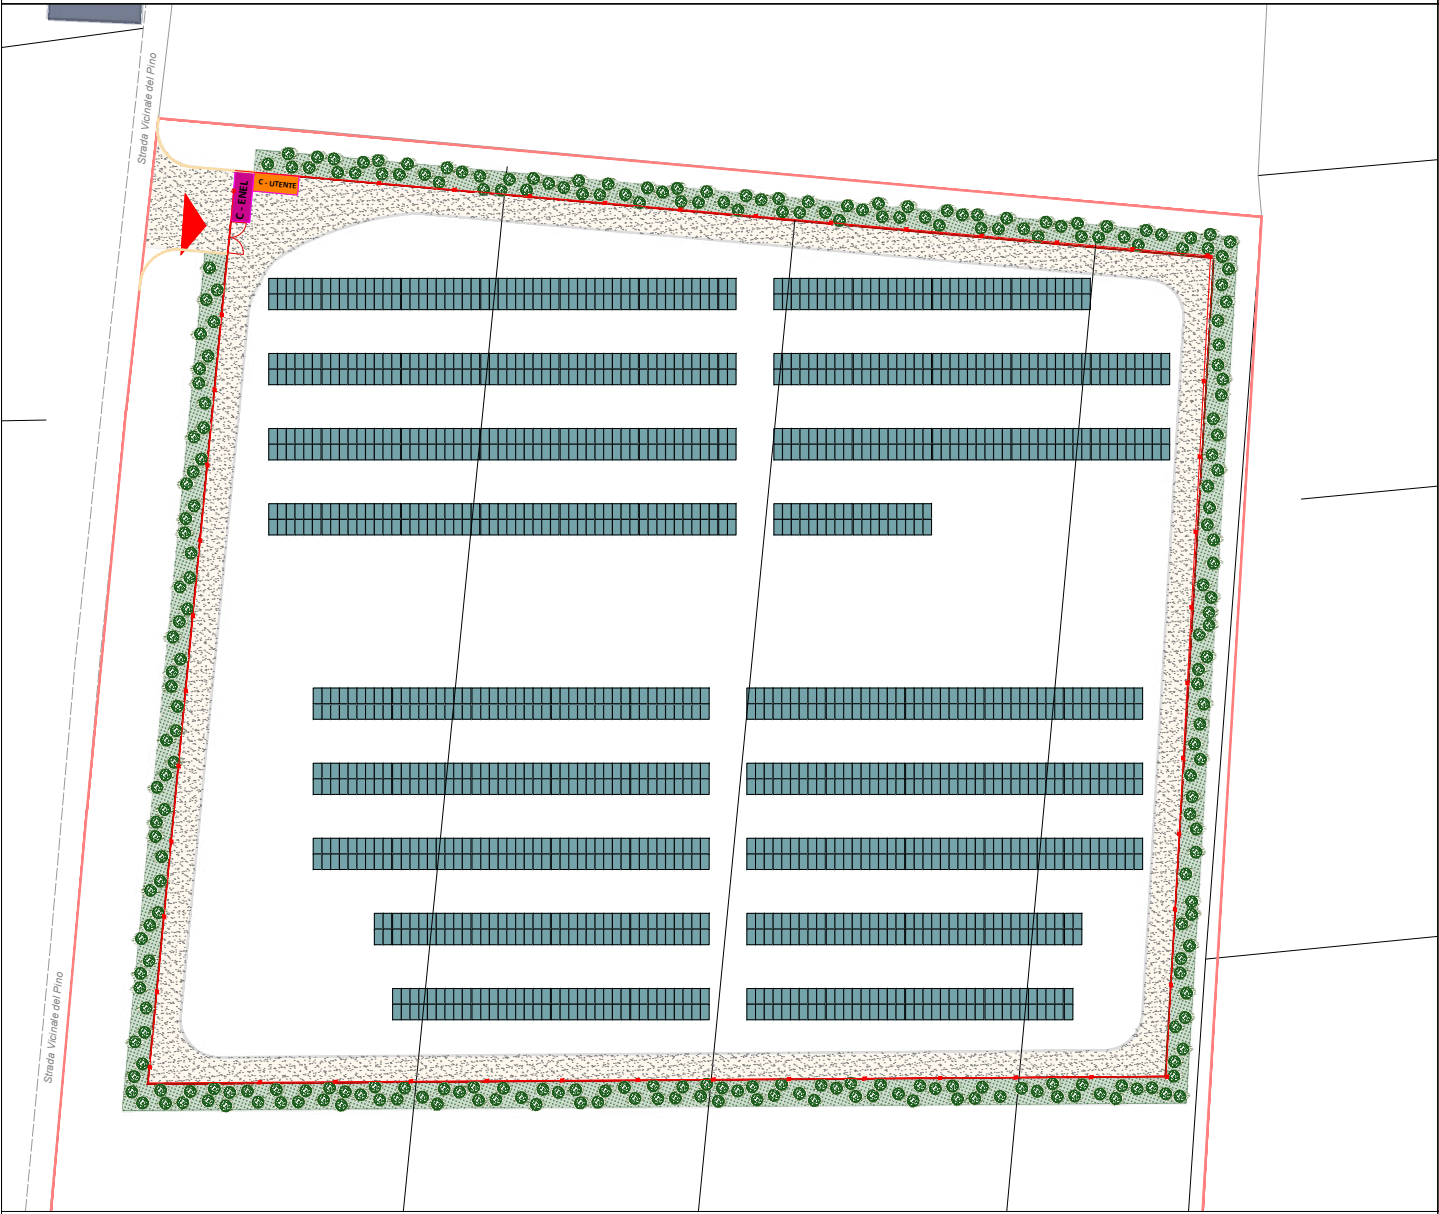


PROSPETTO FRONTALE RECINZIONE
Scala 1:25

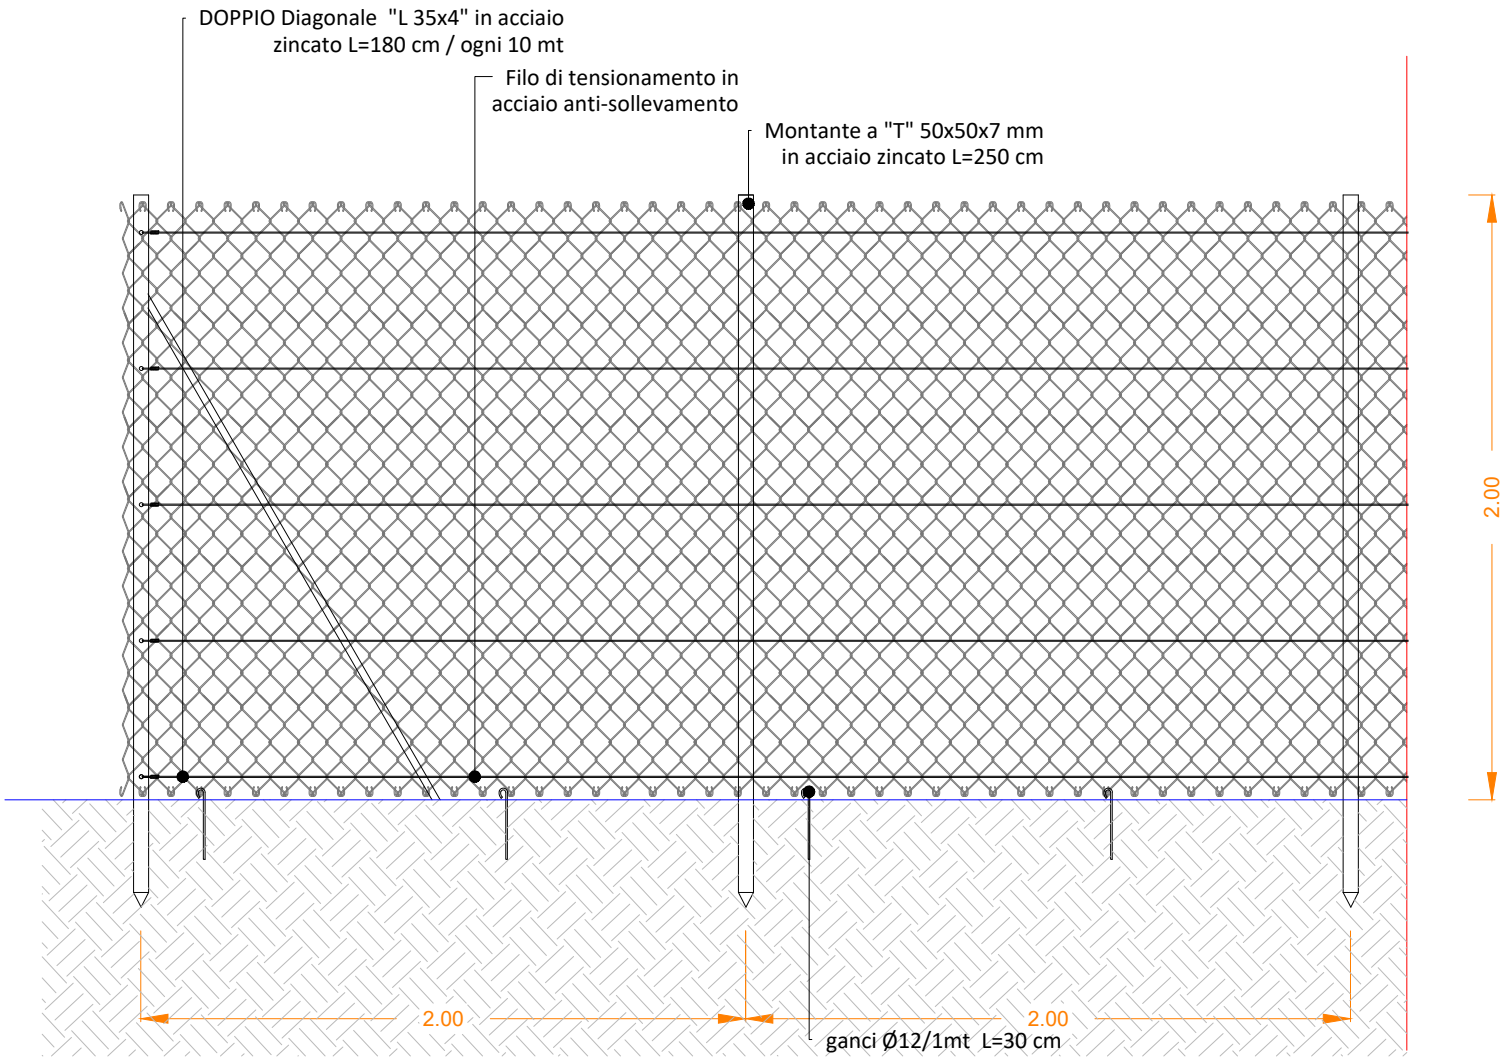


PIANTA RECINZIONE
Scala 1:25

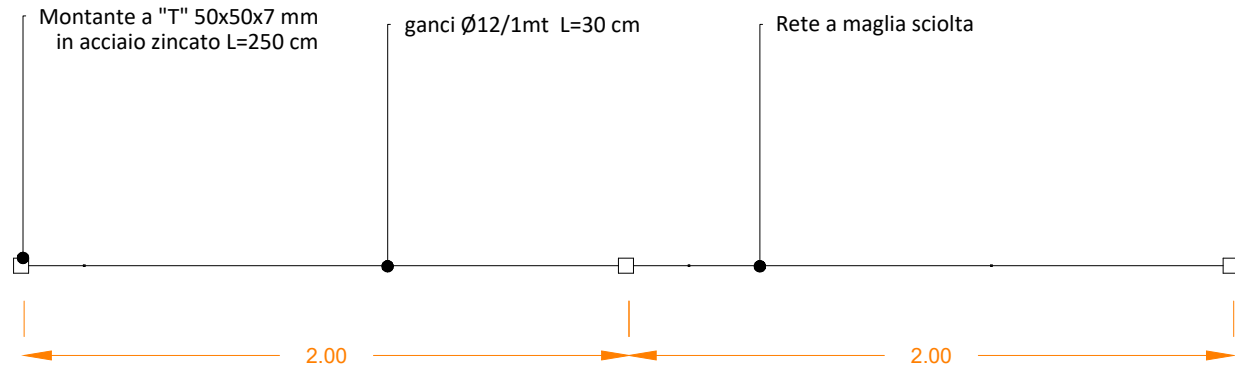


DETTAGLIO RECINZIONE
Scala 1:5

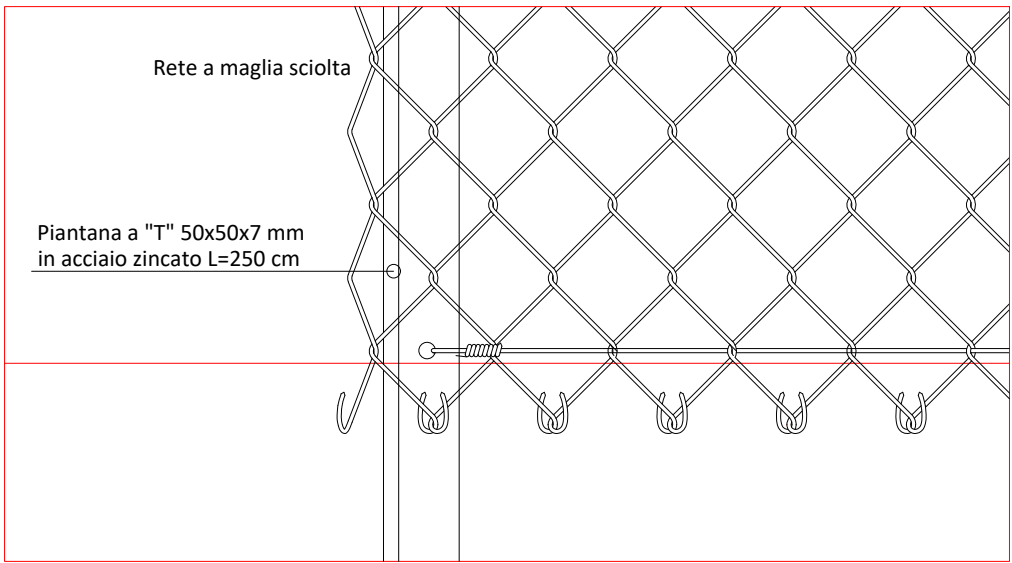

DETTAGLIO FONDAZIONE CANCELLO
Scala 1:10

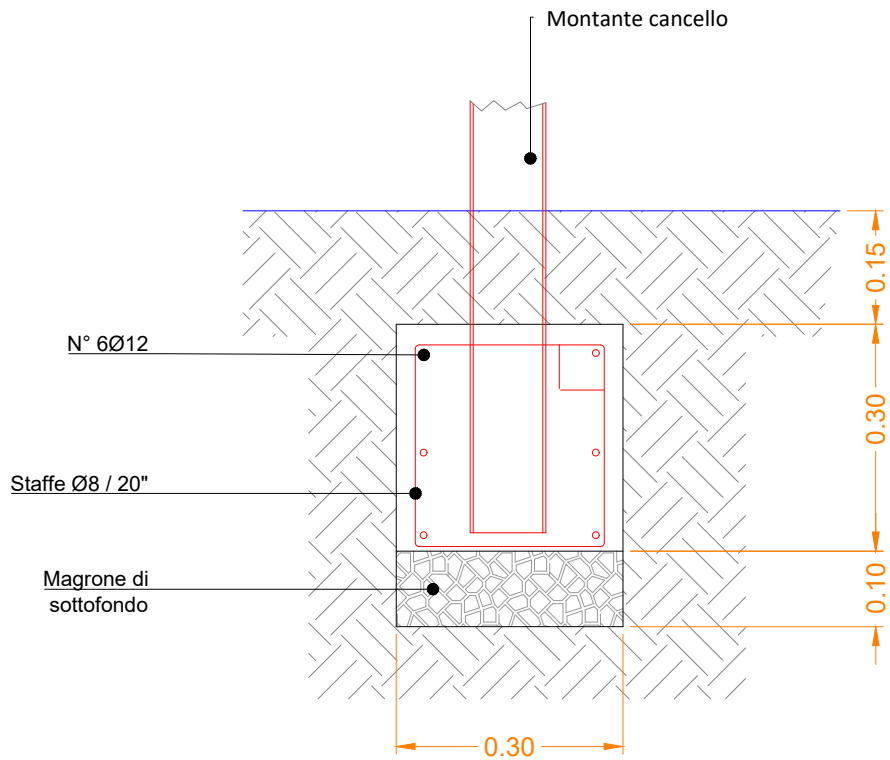


Staffe $\varnothing 8/20''$

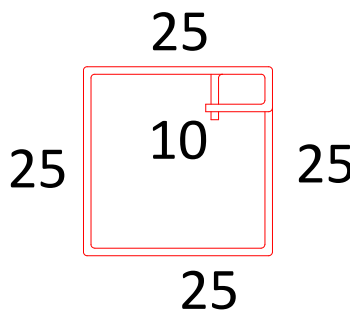


REGIONE TOSCANA
COMUNE DI CASTIGLION FIORENTINO

PROGETTO DI UN IMPIANTO FOTOVOLTAICO A TERRA CON
POTENZA NOMINALE PARI A 999.750 kWp
NEL COMUNE DI
CASTIGLION FIORENTINO
PROGETTO DEFINITIVO


PROSPETTO CANCELLO INGRESSO
Scala 1:25

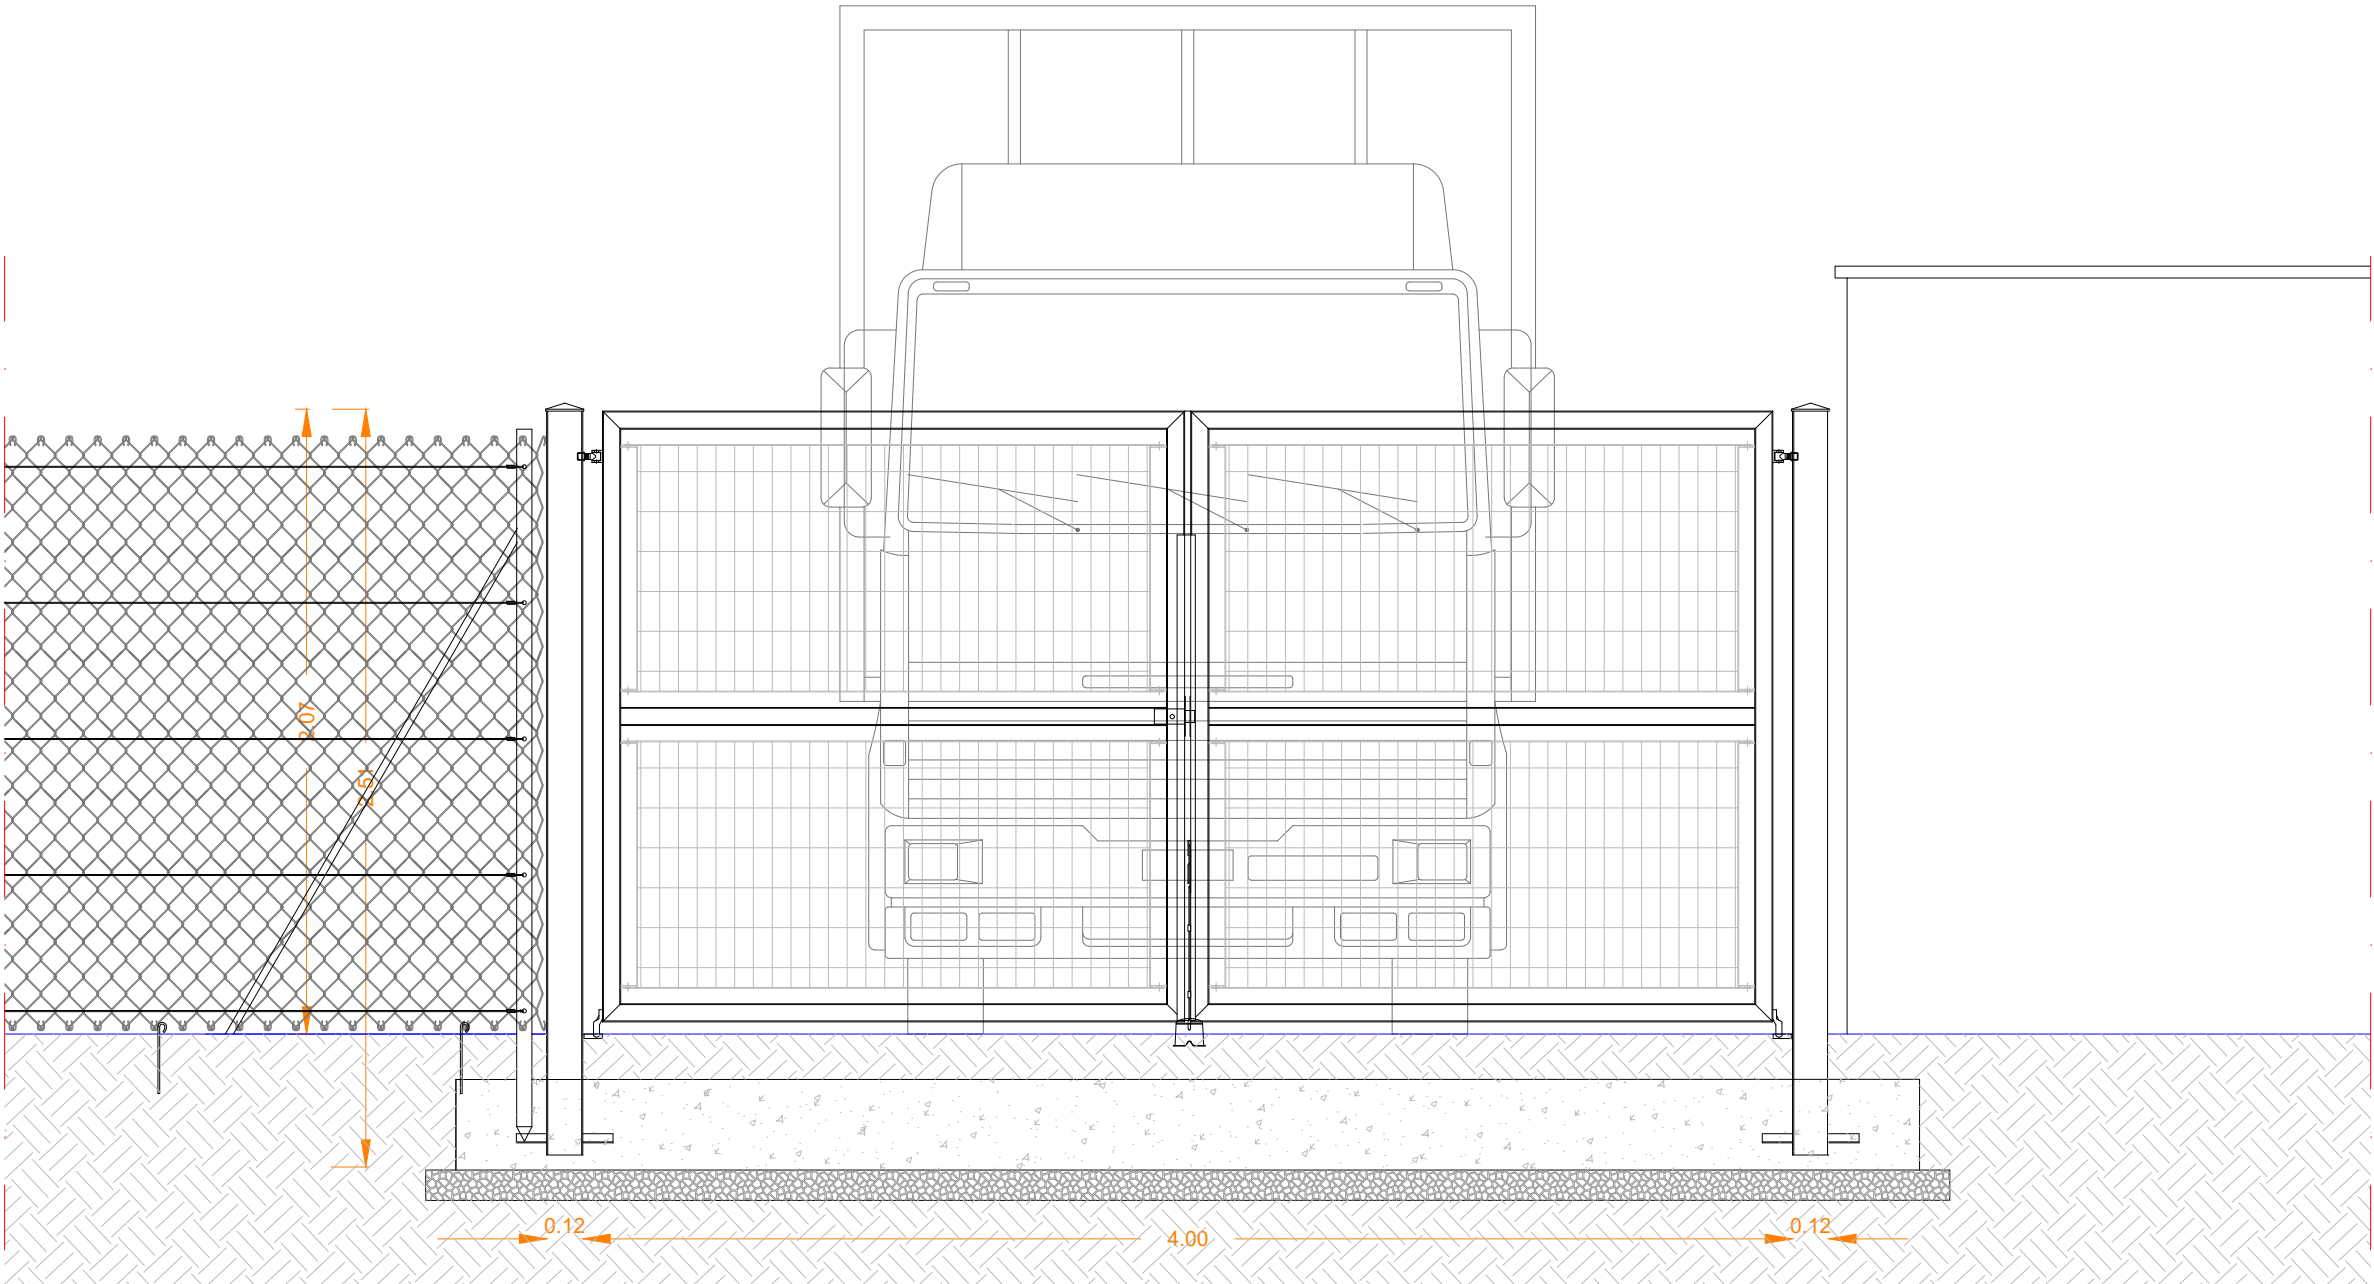

PIANTA CANCELLO INGRESSO
Scala 1:25

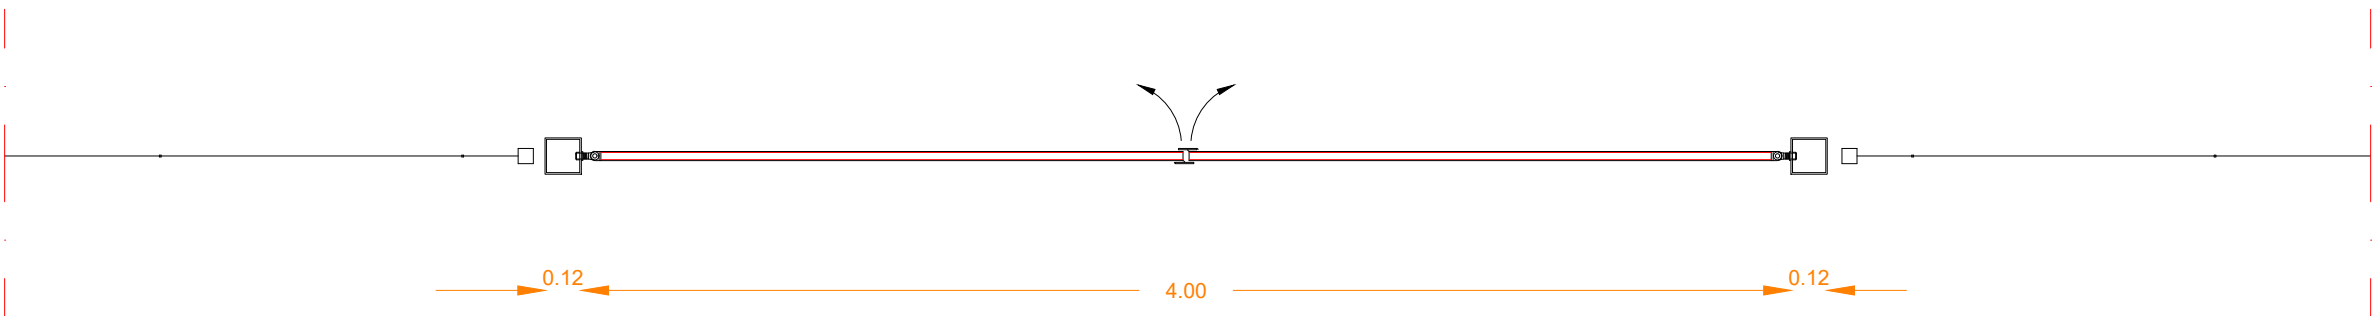

ASSONOMETRIA CANCELLO CARRABILE INGRESSO
Scala 1:25

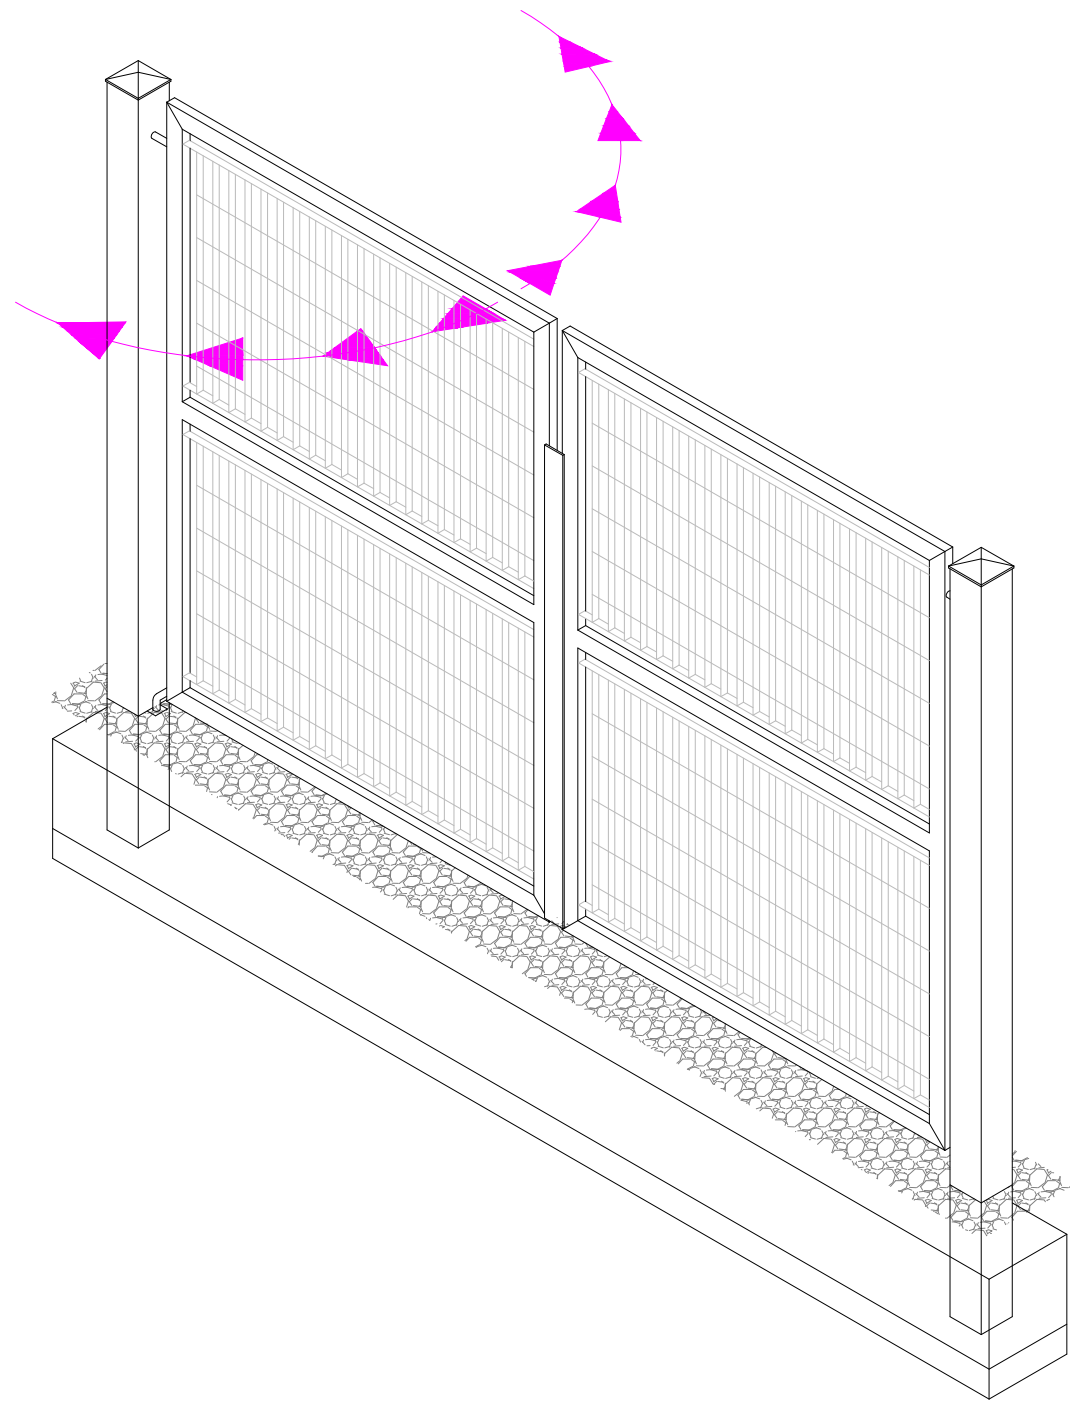

Comitente:		Progettazione:	
		 Arch. Elisa Gesess Per. Ind. Claudio Cesi	
Tav: RECINZIONE E CANCELLO PARTICOLARI COSTRUTTIVI		Codice: CER_T_12	Ver: 01
Indirizzo: Comune di Castiglion Fiorentino		Formato: A1	Data: Giugno 2026 Disegnato da: A.B.
Rev	Data	Redazione	Approvazione
00	19/06/2026	A.B.	