


LEGENDA


- Limite particella catastale interessata dall'intervento
- Recinzione
- Bacini scolanti
- Ingresso
- Cabina di Consegna - ENEL
- Cabina UTENTE
- Fascia di mitigazione
- Viabilità interna
- Area verde
- Fascia di rispetto Alta tensione
- Fascia di rispetto Bassa tensione
- Fascia di rispetto Fosso
- Fascia di rispetto Gasdotto

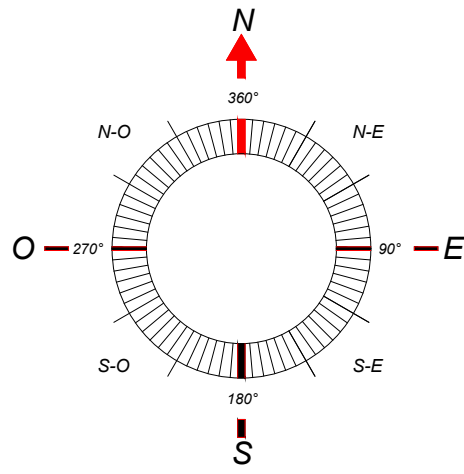

REGIONE TOSCANA
COMUNE DI CASTIGLION FIORENTINO (AR)


PROGETTO DI UN IMPIANTO AGRIVOLTAICO AVANZATO CON
PRODUZIONE DI ERBE AROMATICHE E PIANTE UFFICIALI
NELL'AMBITO DEL PNRR - MISURA M2C1 I3.4 CON
POTENZA NOMINALE PARI A 4900 kW
NEL COMUNE DI CASTIGLION FIORENTINO

PROGETTO DEFINITIVO

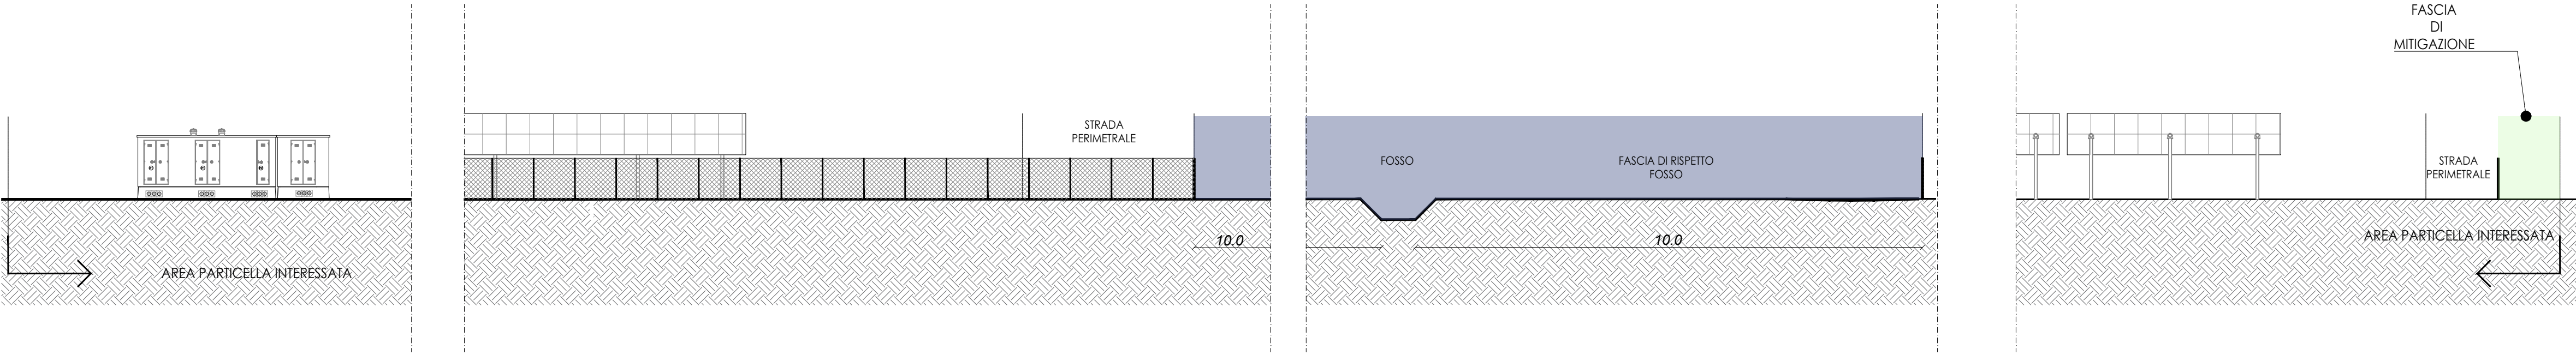

SEZIONE LONGITUDINALE STATO DI FATTO

1:200

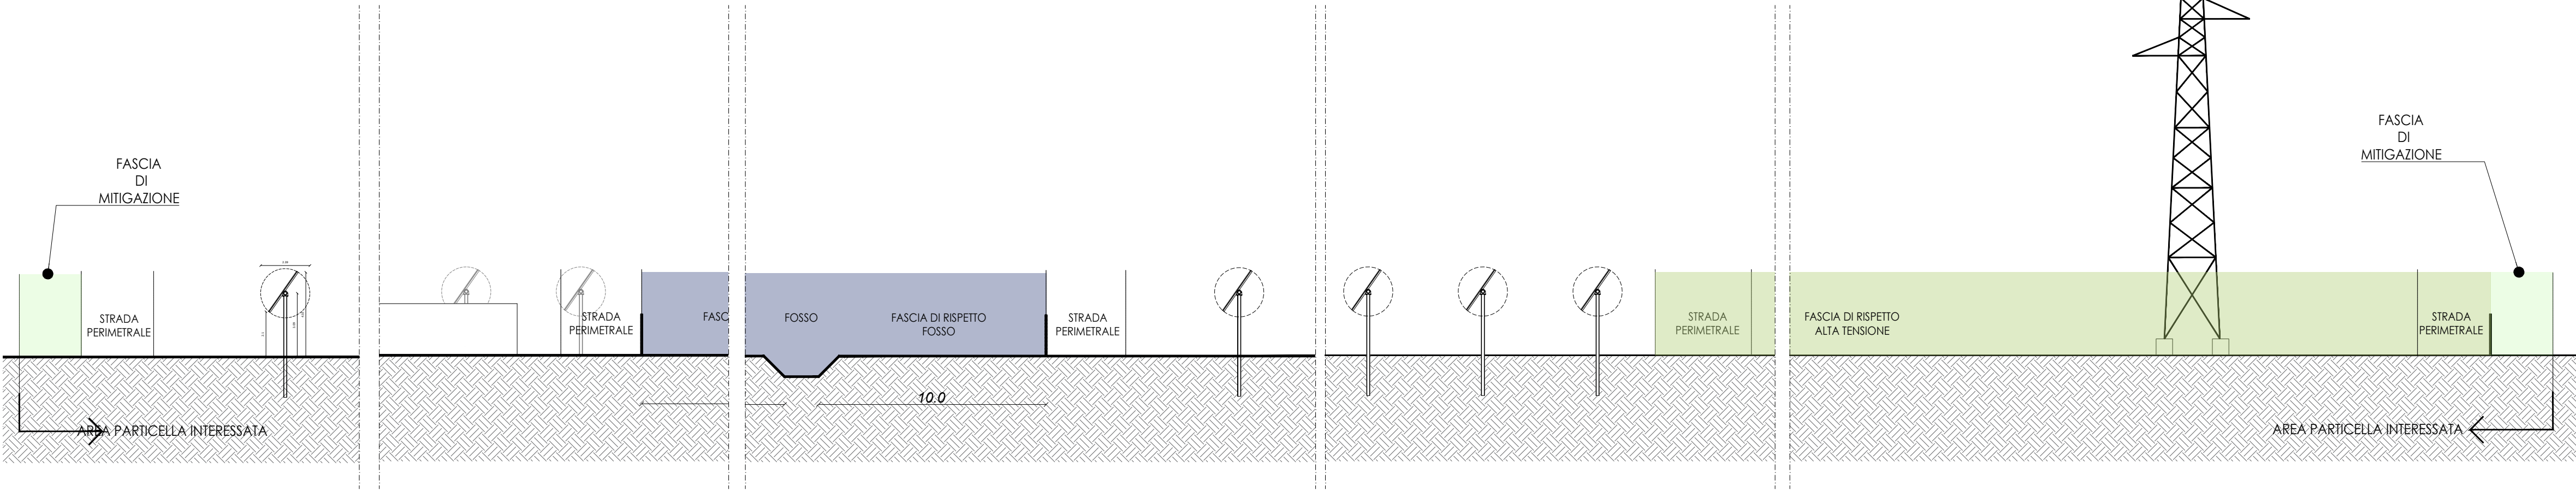

SEZIONE TRASVERSALE STATO DI FATTO

1:200

Committente:  RINNOVAGRO SRL SOCIETÀ AGRICOLA			Progettazione:  ARX GEO elettronica design Arch. Elisa Gessas			 PENTIM ASSOCIATI Per. Ind. Claudio Casti		
Tav: STATO DI PROGETTO - SEZIONI			Codice: CN_E_T_06		Scala: 1:200		Ver: 00	
Indirizzo: Castiglion Fiorentino					Formato: A1		Data: Luglio 2026 Disegnato da: K.R.	
Rev	Data	Redazione	Approvazione					
00	15.07.2026	K.R.	E.G.					