



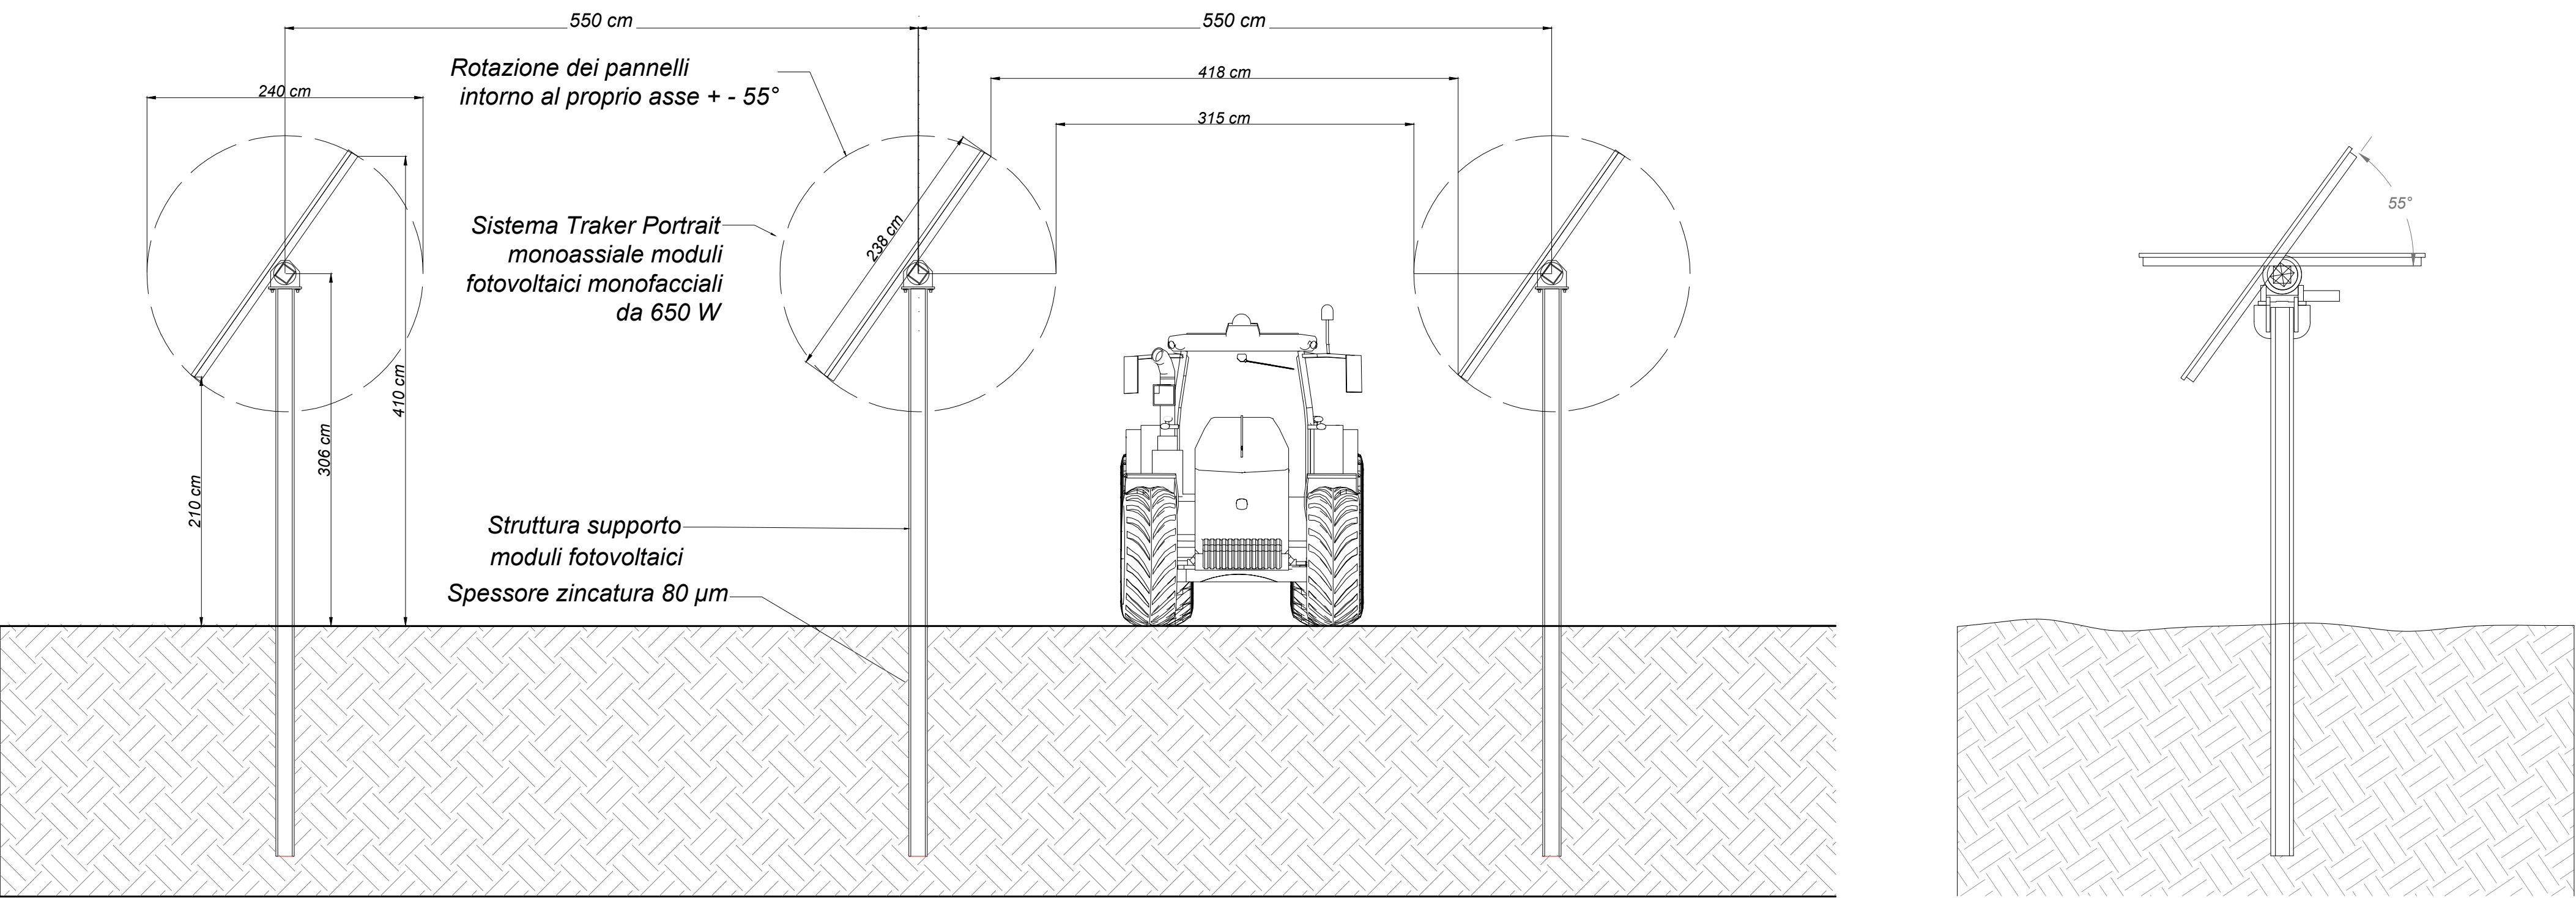


SEZIONE STRUTTURA PANNELLI
1:25

REGIONE TOSCANA
COMUNE DI CASTIGLION FIORENTINO (AR)

PROGETTO DI UN IMPIANTO AGRIVOLTAICO AVANZATO CON
PRODUZIONE DI ERBE AROMATICHE E PIANTE OFFICINALI
NELL'AMBITO DEL PNRR - MISURA M2C1 I3.4 CON
POTENZA NOMINALE PARI A 4900 kW
NEL COMUNE DI CASTIGLION FIORENTINO

PROGETTO DEFINITIVO

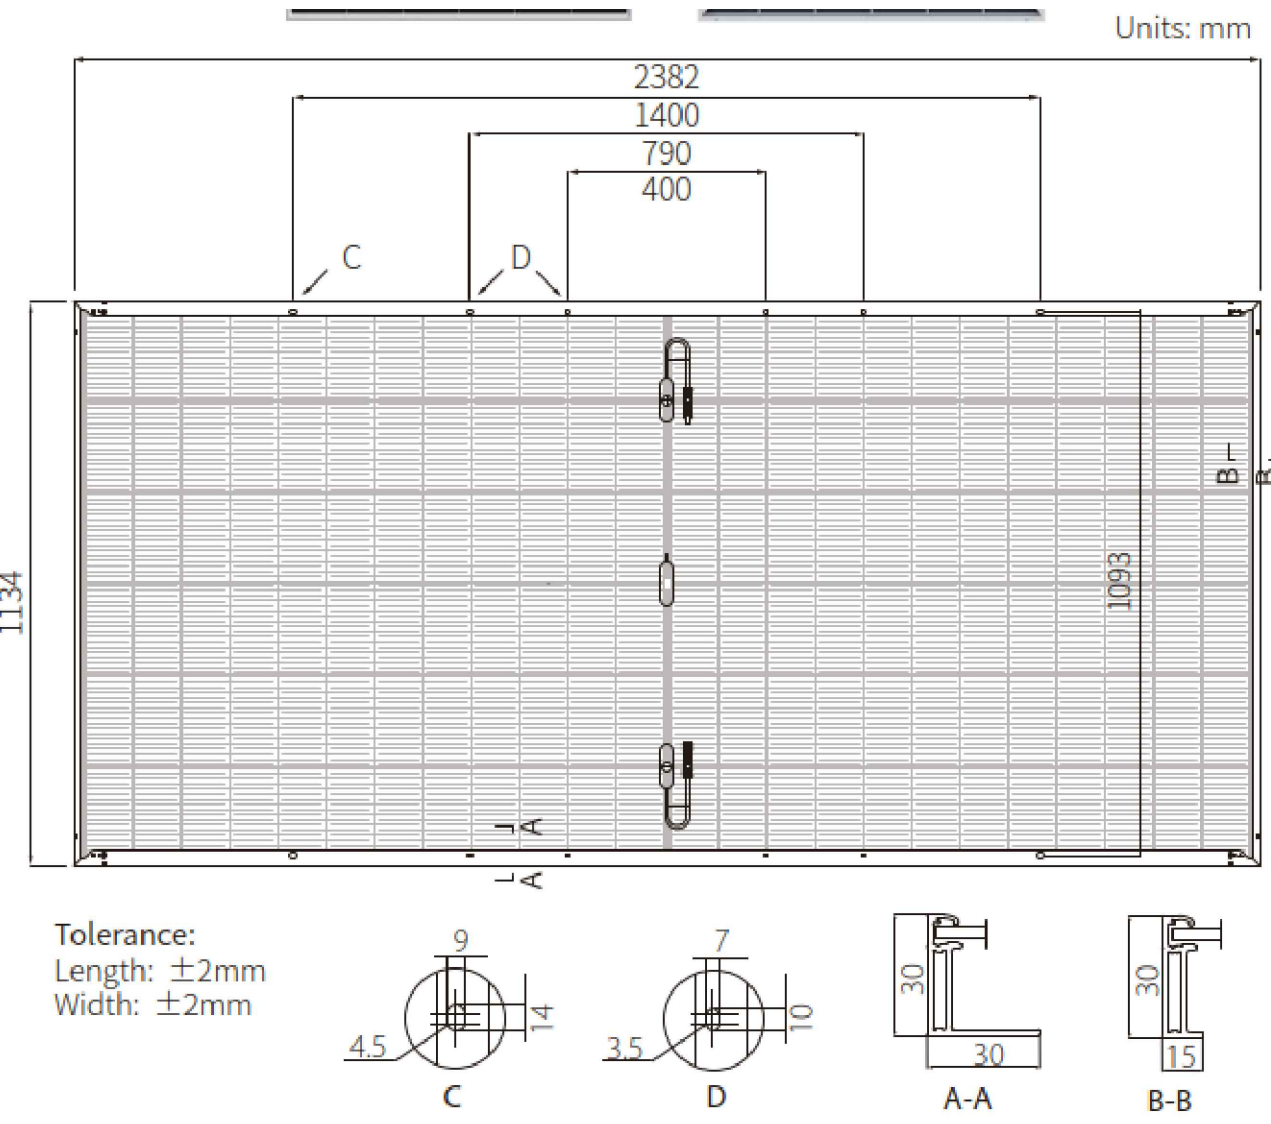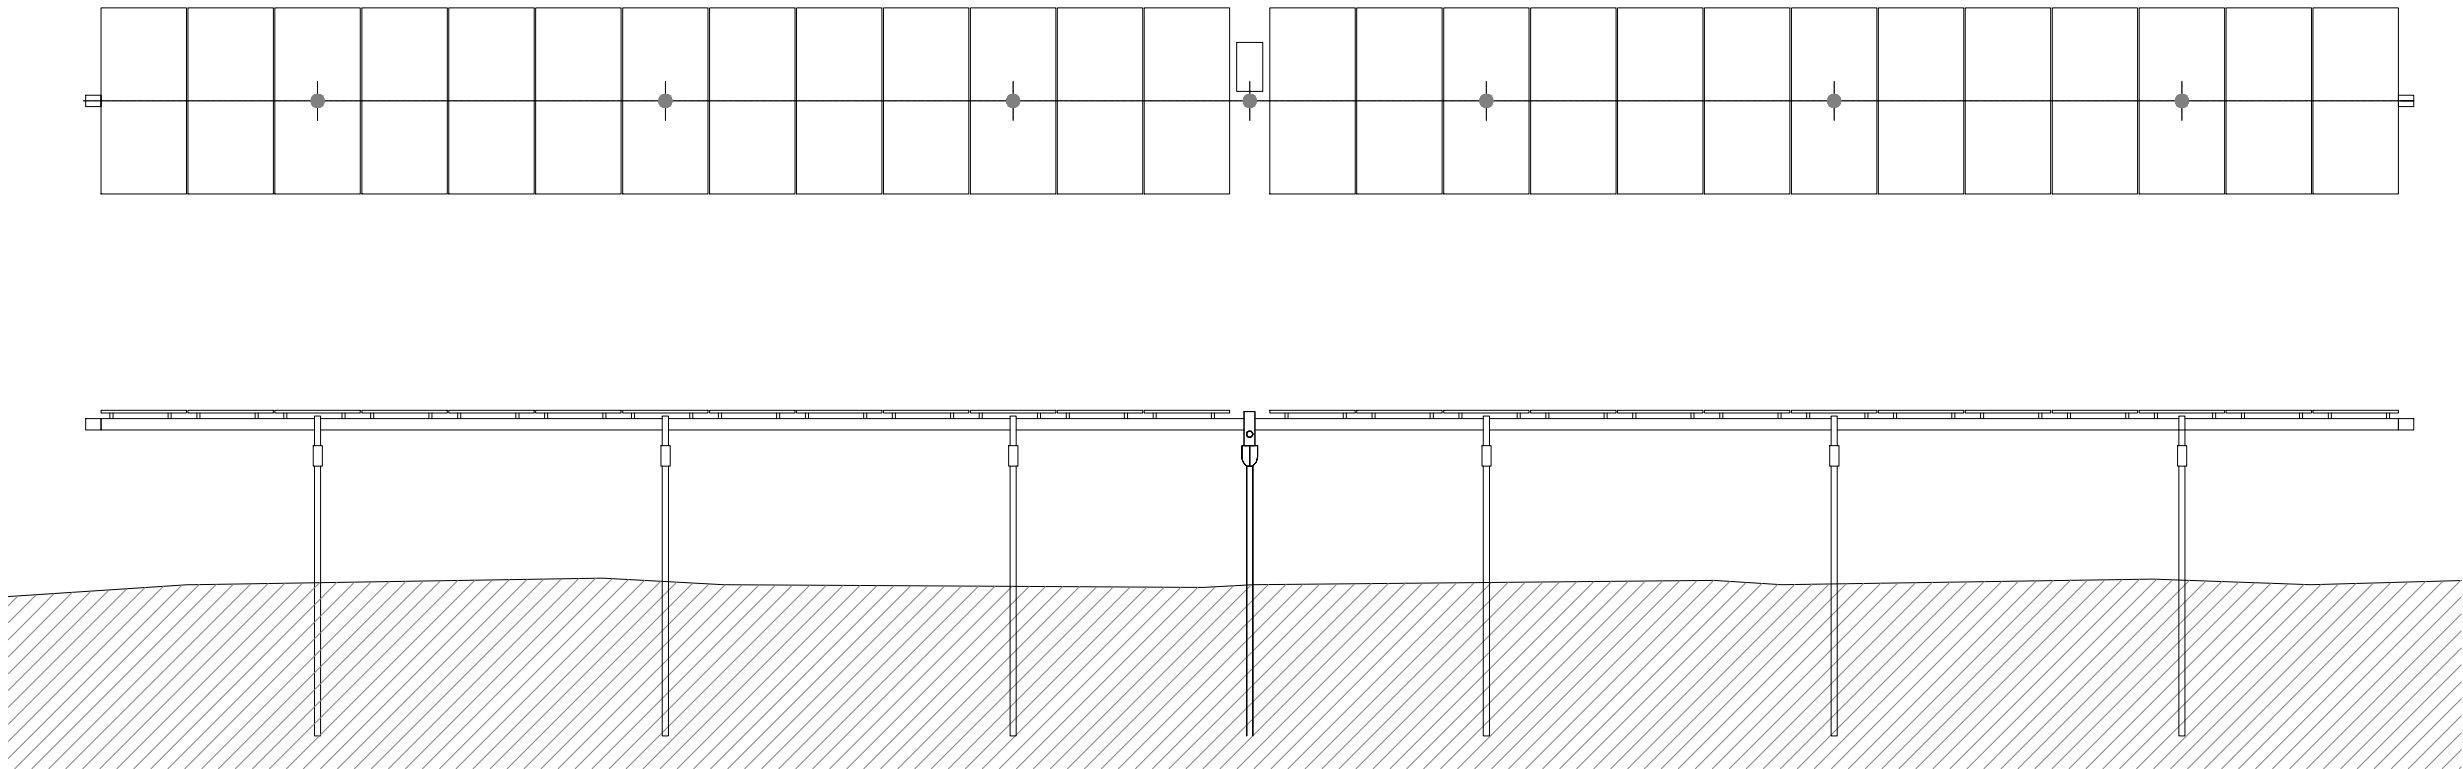

DETTAGLIO STRINGA

PANNELLO

1:100