
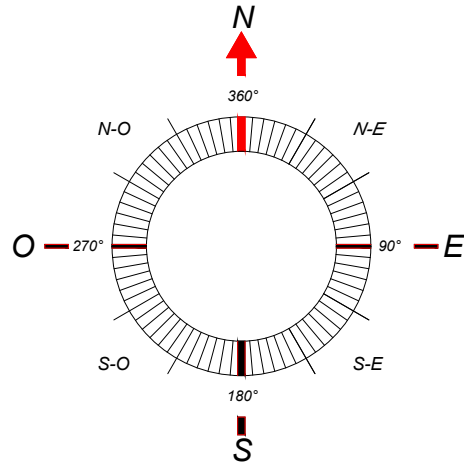


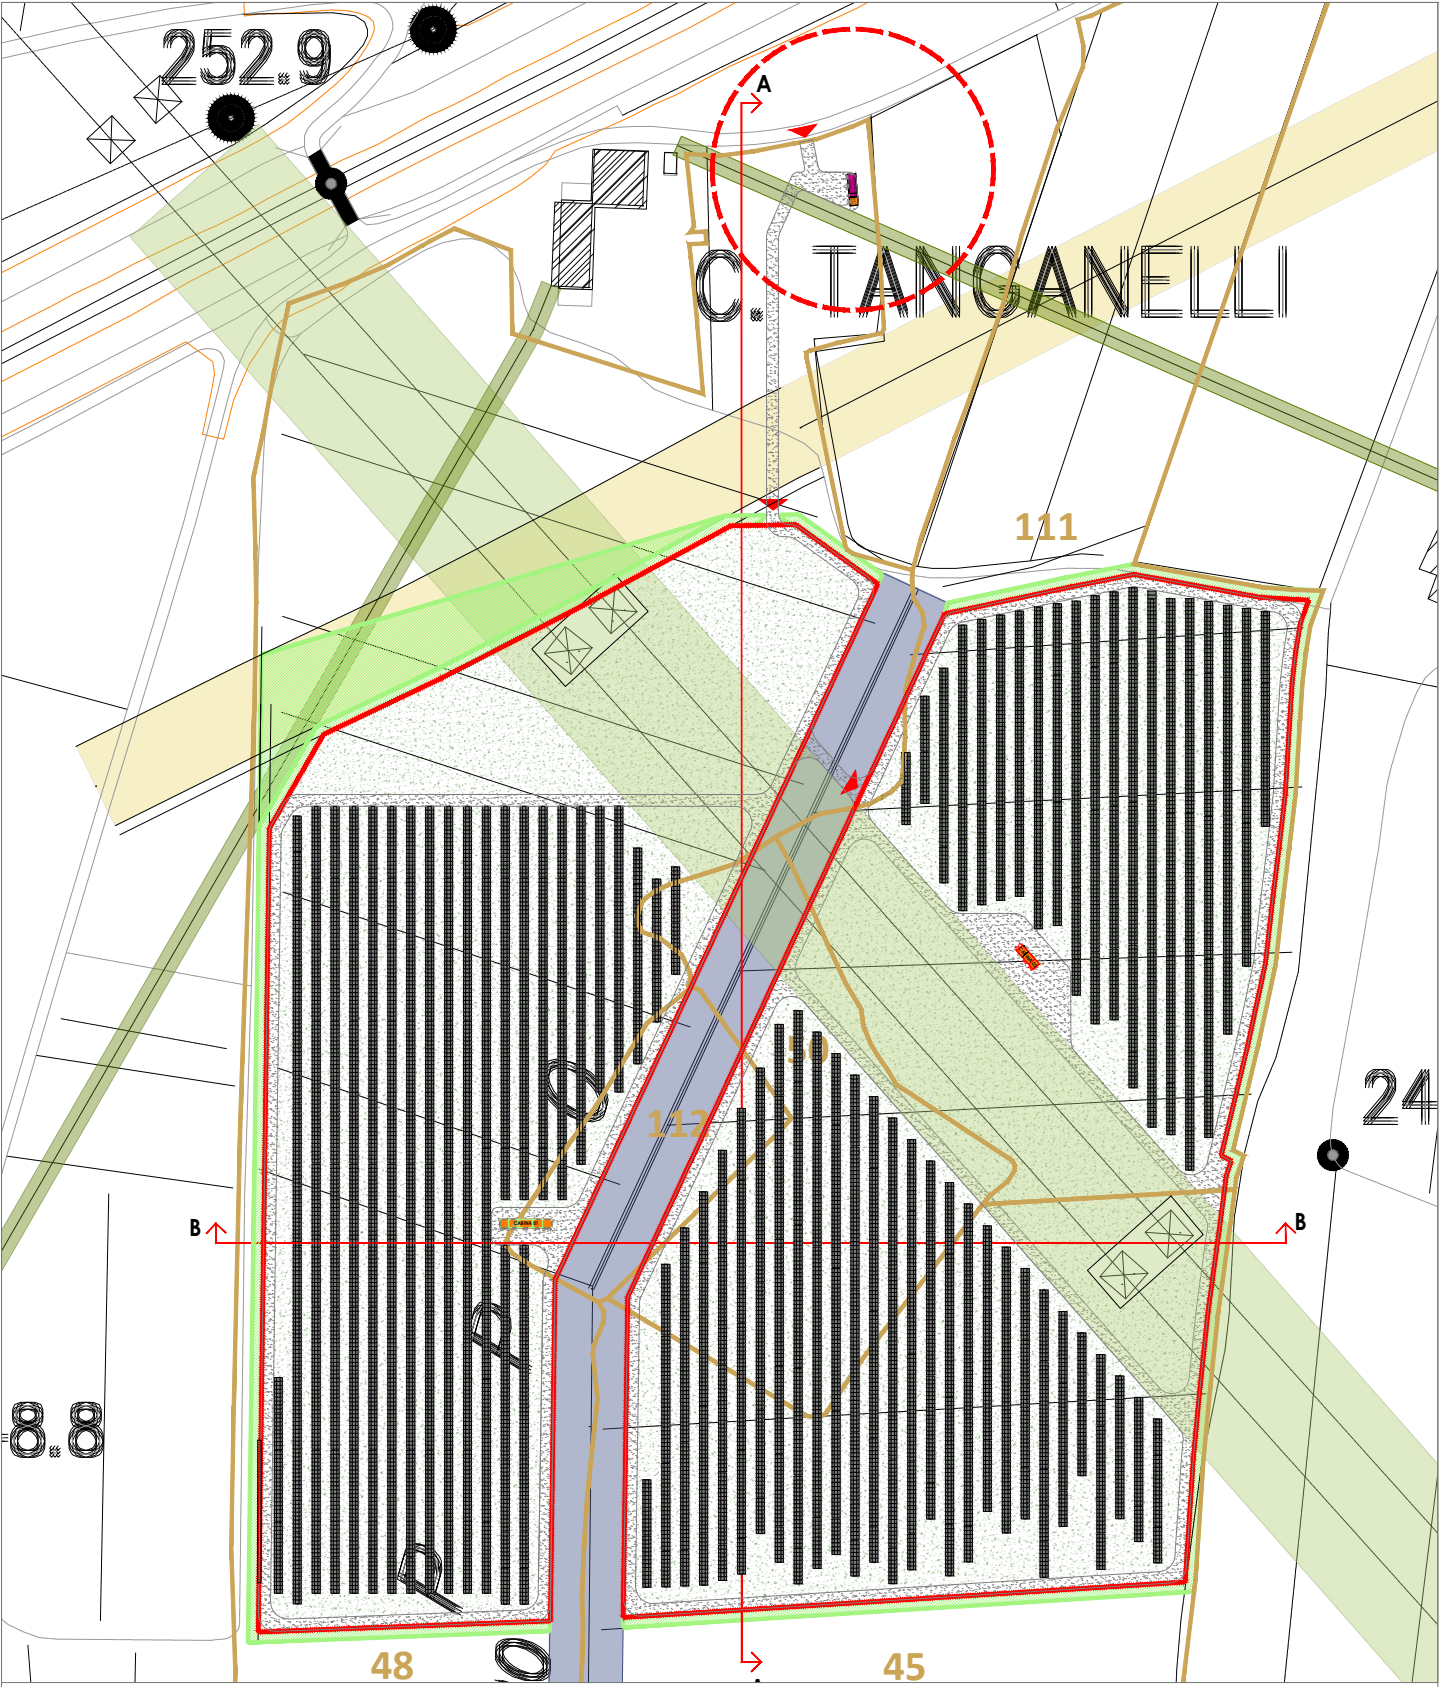


REGIONE TOSCANA
COMUNE DI CASTIGLION FIORENTINO (AR)

PROGETTO DI UN IMPIANTO AGRIVOLTAICO AVANZATO CON
PRODUZIONE DI ERBE AROMATICHE E PIANTE UFFICIALI
NELL'AMBITO DEL PNRR - MISURA M2C1 I3.4 CON
POTENZA NOMINALE PARI A 4900 kW
NEL COMUNE DI CASTIGLION FIORENTINO


PROGETTO DEFINITIVO

Committente:  RINNOVAGRO SRL SOCIETÀ AGRICOLA			Progettazione:  ARX GEO efficient design		Arch. Elisa Gessas		 PENTUM ASSOCIATI Per. Ind. Claudio Casti		
Titolo: CABINA DI CONSEGNA + CABINA UTENTE - PIANTA				Codice: CN_E_T_09		Scala: 1:50		Ver: 00	
Indirizzo: Castiglion Fiorentino						Formato: A1		Data: Luglio 2026 Disegnato da: K.R.	
Rev	Data	Redazione	Approvazione						
00	15.07.2026	K.R.							

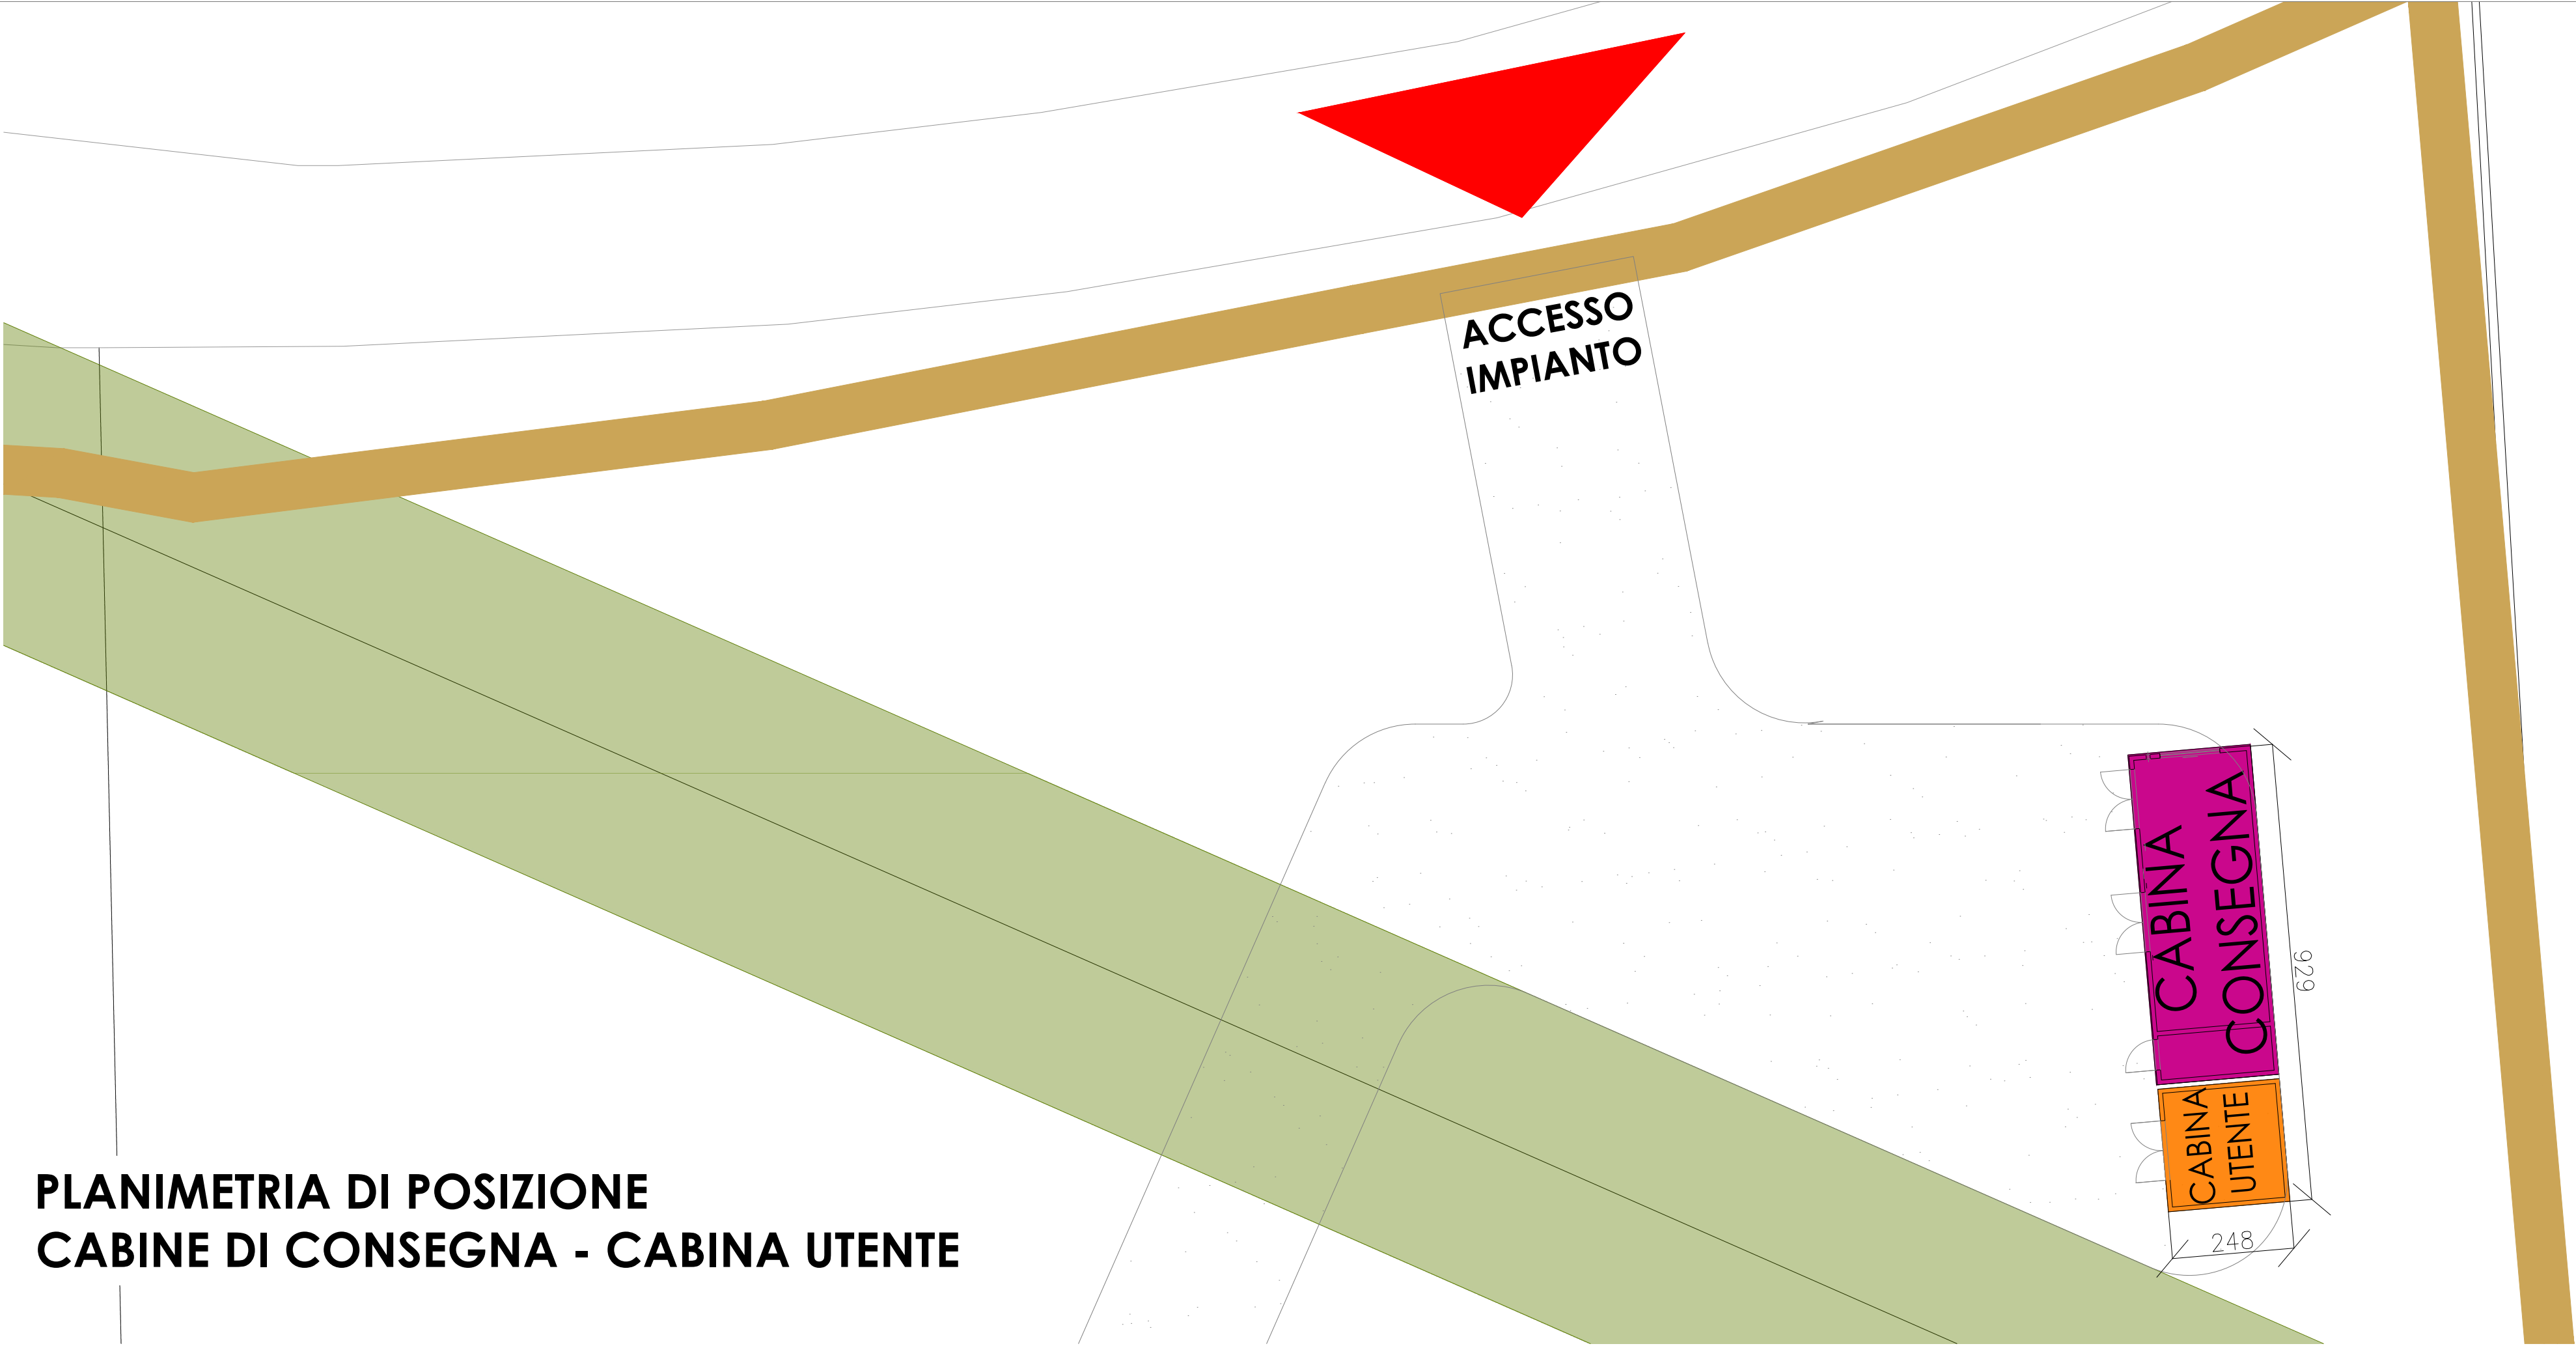


PLANIMETRIA DI POSIZIONE
CABINE DI CONSEGNA - CABINA UTENTE


CABINE DI CONSEGNA - CABINA UTENTE

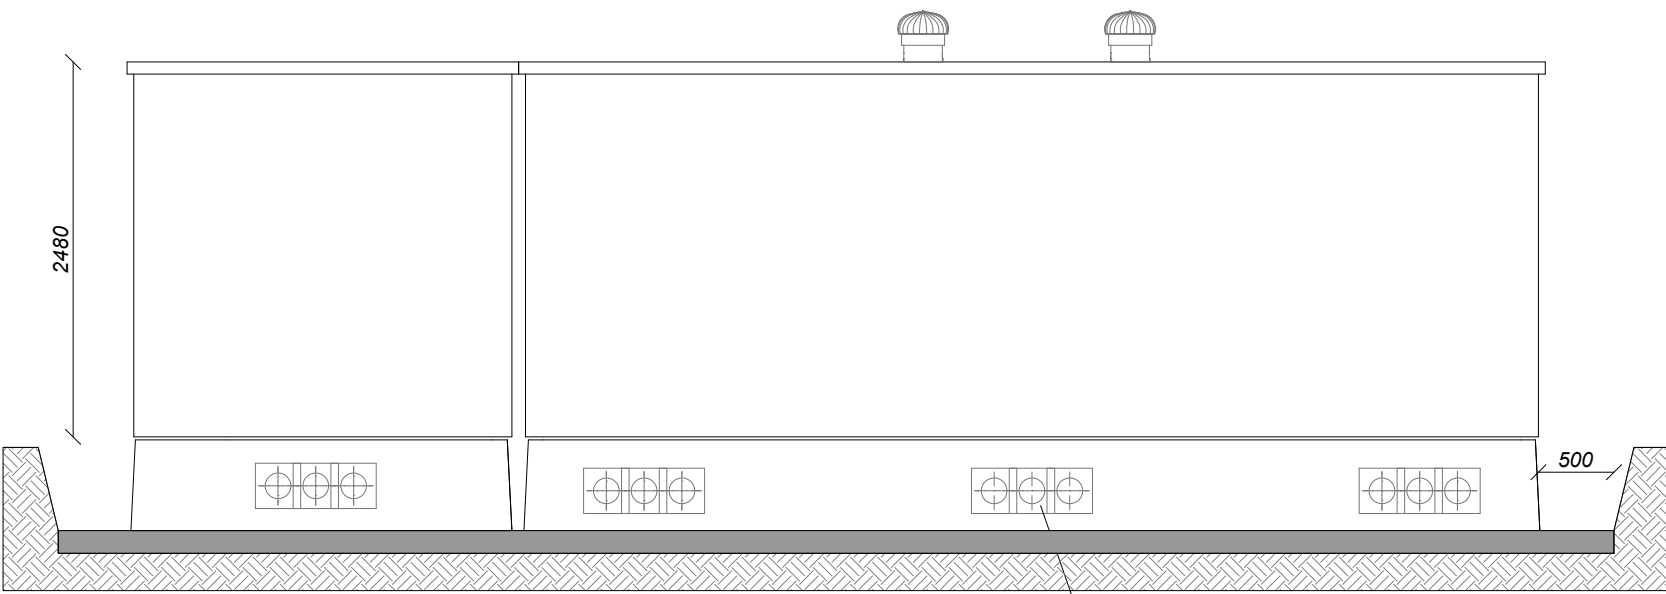


PROSPETTO FRONTALE CON VISTA DELLA VASCA DI FONDAZIONE (INTERRATA)
1.50

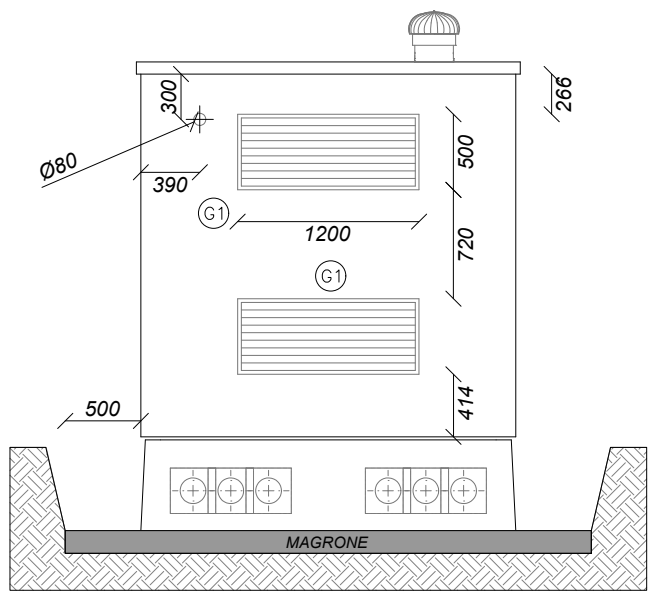


PROSPETTO LATERALE DX CON VISTA DELLA VASCA DI FONDAZIONE (INTERRATA)
1.50

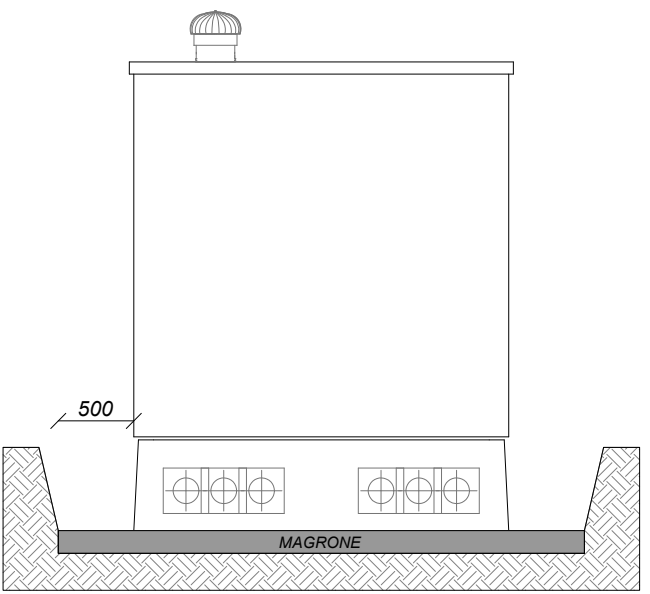


PROSPETTO LATERALE SX CON VISTA DELLA VASCA DI FONDAZIONE (INTERRATA)
1.50

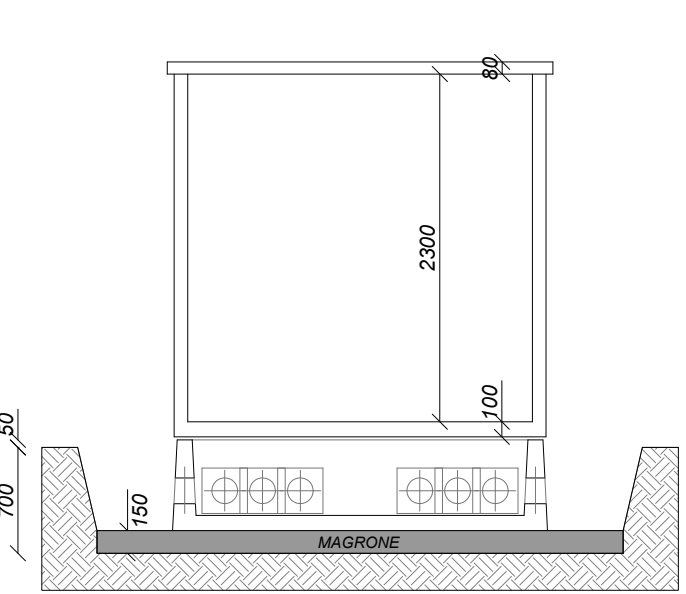

SEZIONE TIPICA CABINA E VASCA DI FONDAZIONE
1.50

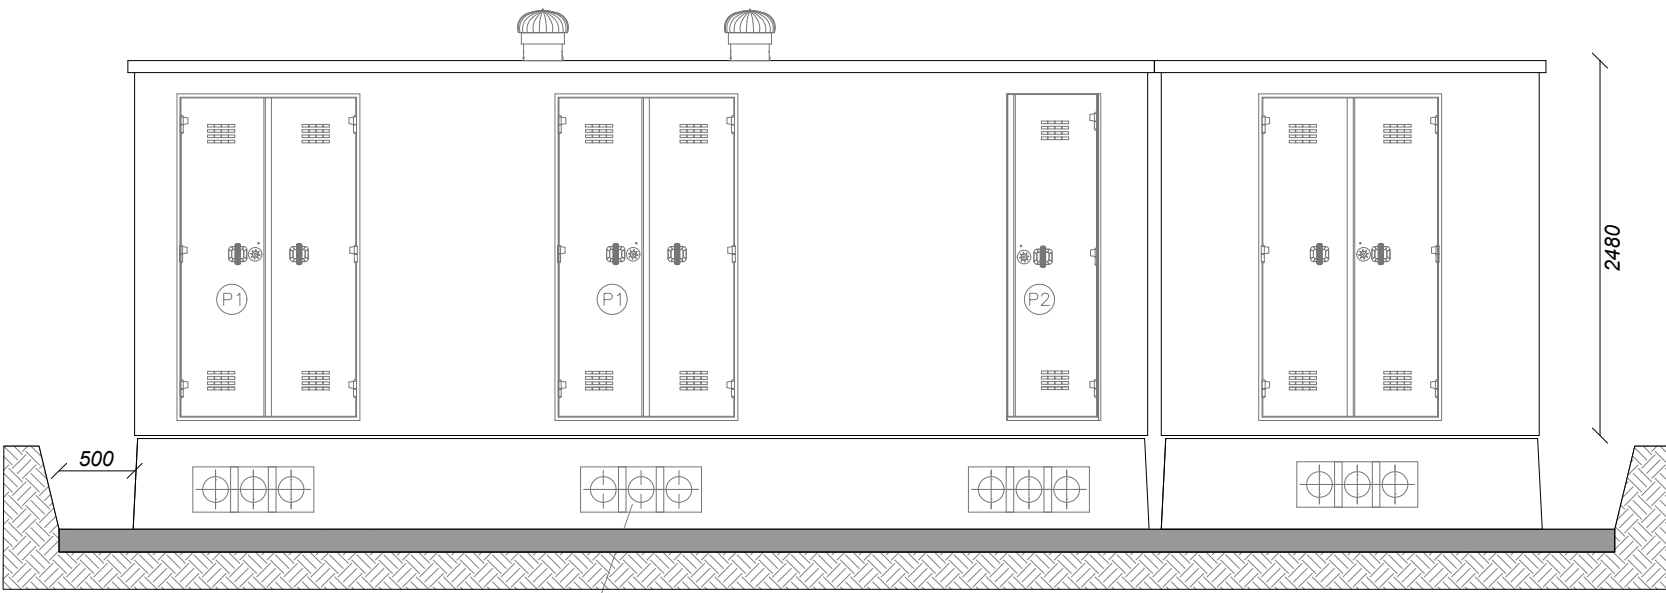

PROSPETTO POSTERIORE CON VISTA DELLA VASCA DI FONDAZIONE (INTERRATA)
1.50

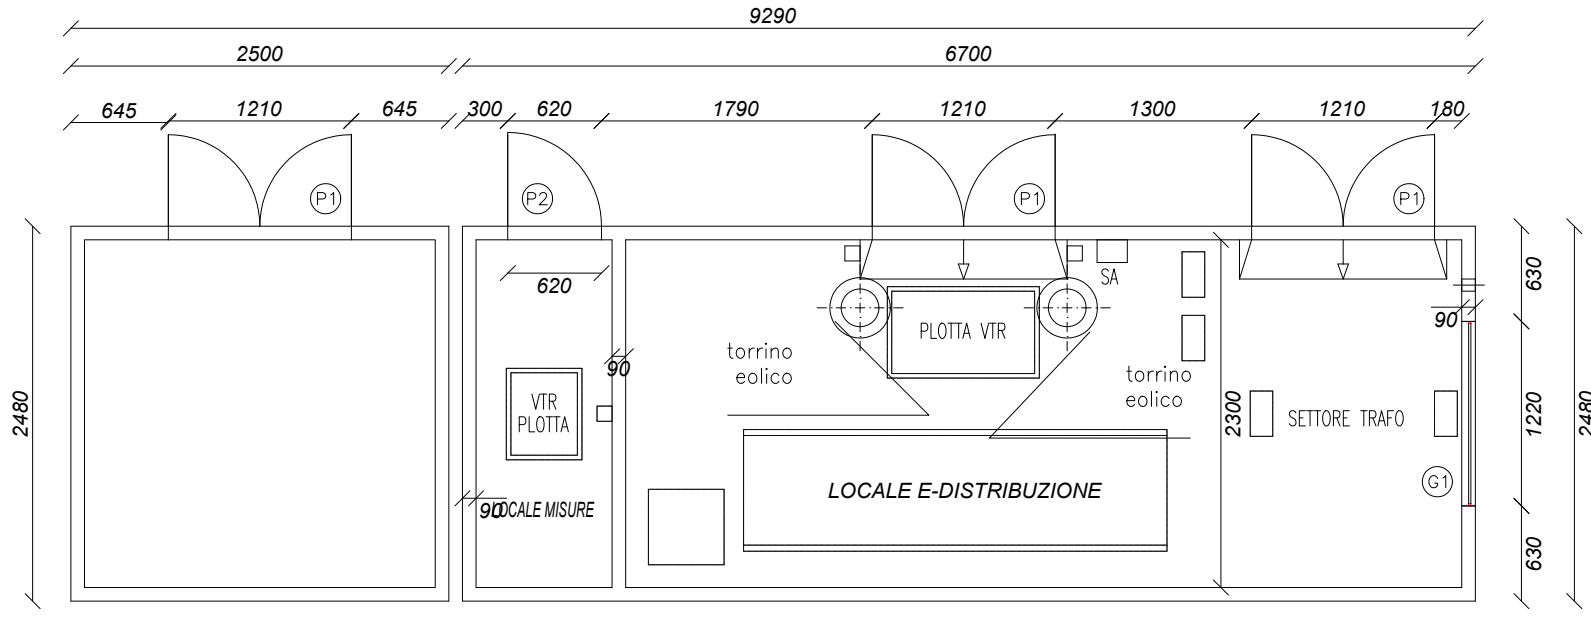

LOCALE MT UTENTE CABINA DI CONSEGNA E-DISTRIBUZIONE (DG2061 Ed.9)

PIANTA
1.50