
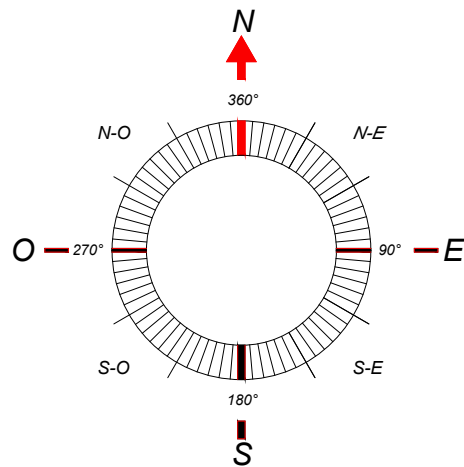


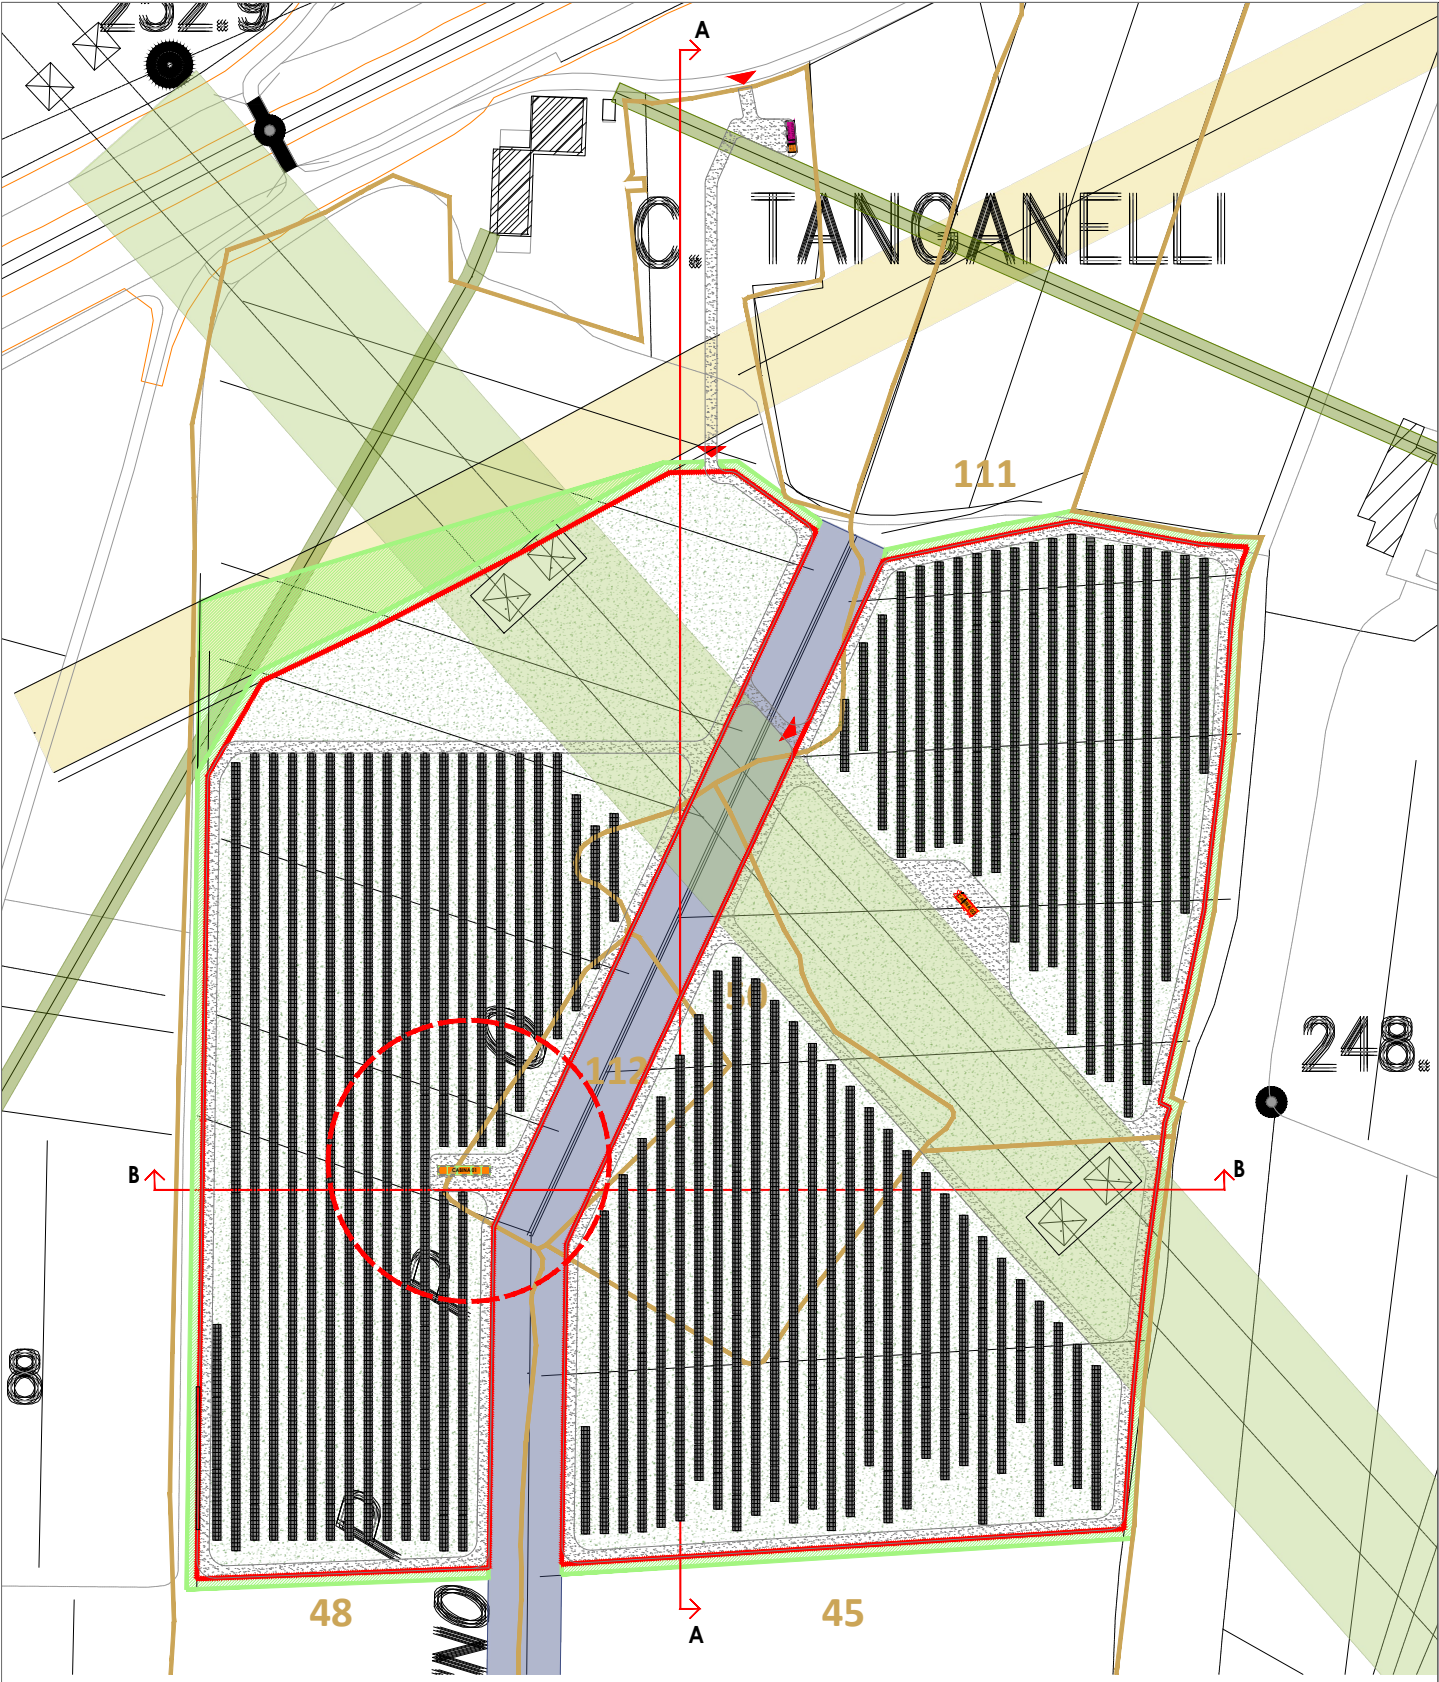


REGIONE TOSCANA  
COMUNE DI CASTIGLION FIORENTINO (AR)

PROGETTO DI UN IMPIANTO AGRIVOLTAICO AVANZATO CON  
PRODUZIONE DI ERBE AROMATICHE E PIANTE OFFICINALI  
NELL'AMBITO DEL PNRR - MISURA M2C1 I3.4 CON  
POTENZA NOMINALE PARI A 4900 kW  
NEL COMUNE DI CASTIGLION FIORENTINO


PROGETTO DEFINITIVO

|   |            |   |              |   |
|---|------------|---|--------------|---|
| Committente:<br> RINNOVAGRO SRL<br>SOCIETA' AGRICOLA |            | Progettazione:<br> ARX GEO<br>efficiency design |              | Per. Ind. Claudio Casti<br> PENTIMU ASSOCIATI |
| Tav: CABINA MT-BT 1   |            | Codice: CN_E_T_10   |              | Ver: 00   |
| Indirizzo: Castiglion Fiorentino   |            | Formato: A1   |              | Data: Luglio 2026   |
| Rev   | Data       | Redazione   | Approvazione | Disegnato da: K.R.   |
| 00   | 15.07.2026 | K.R.   |              |   |

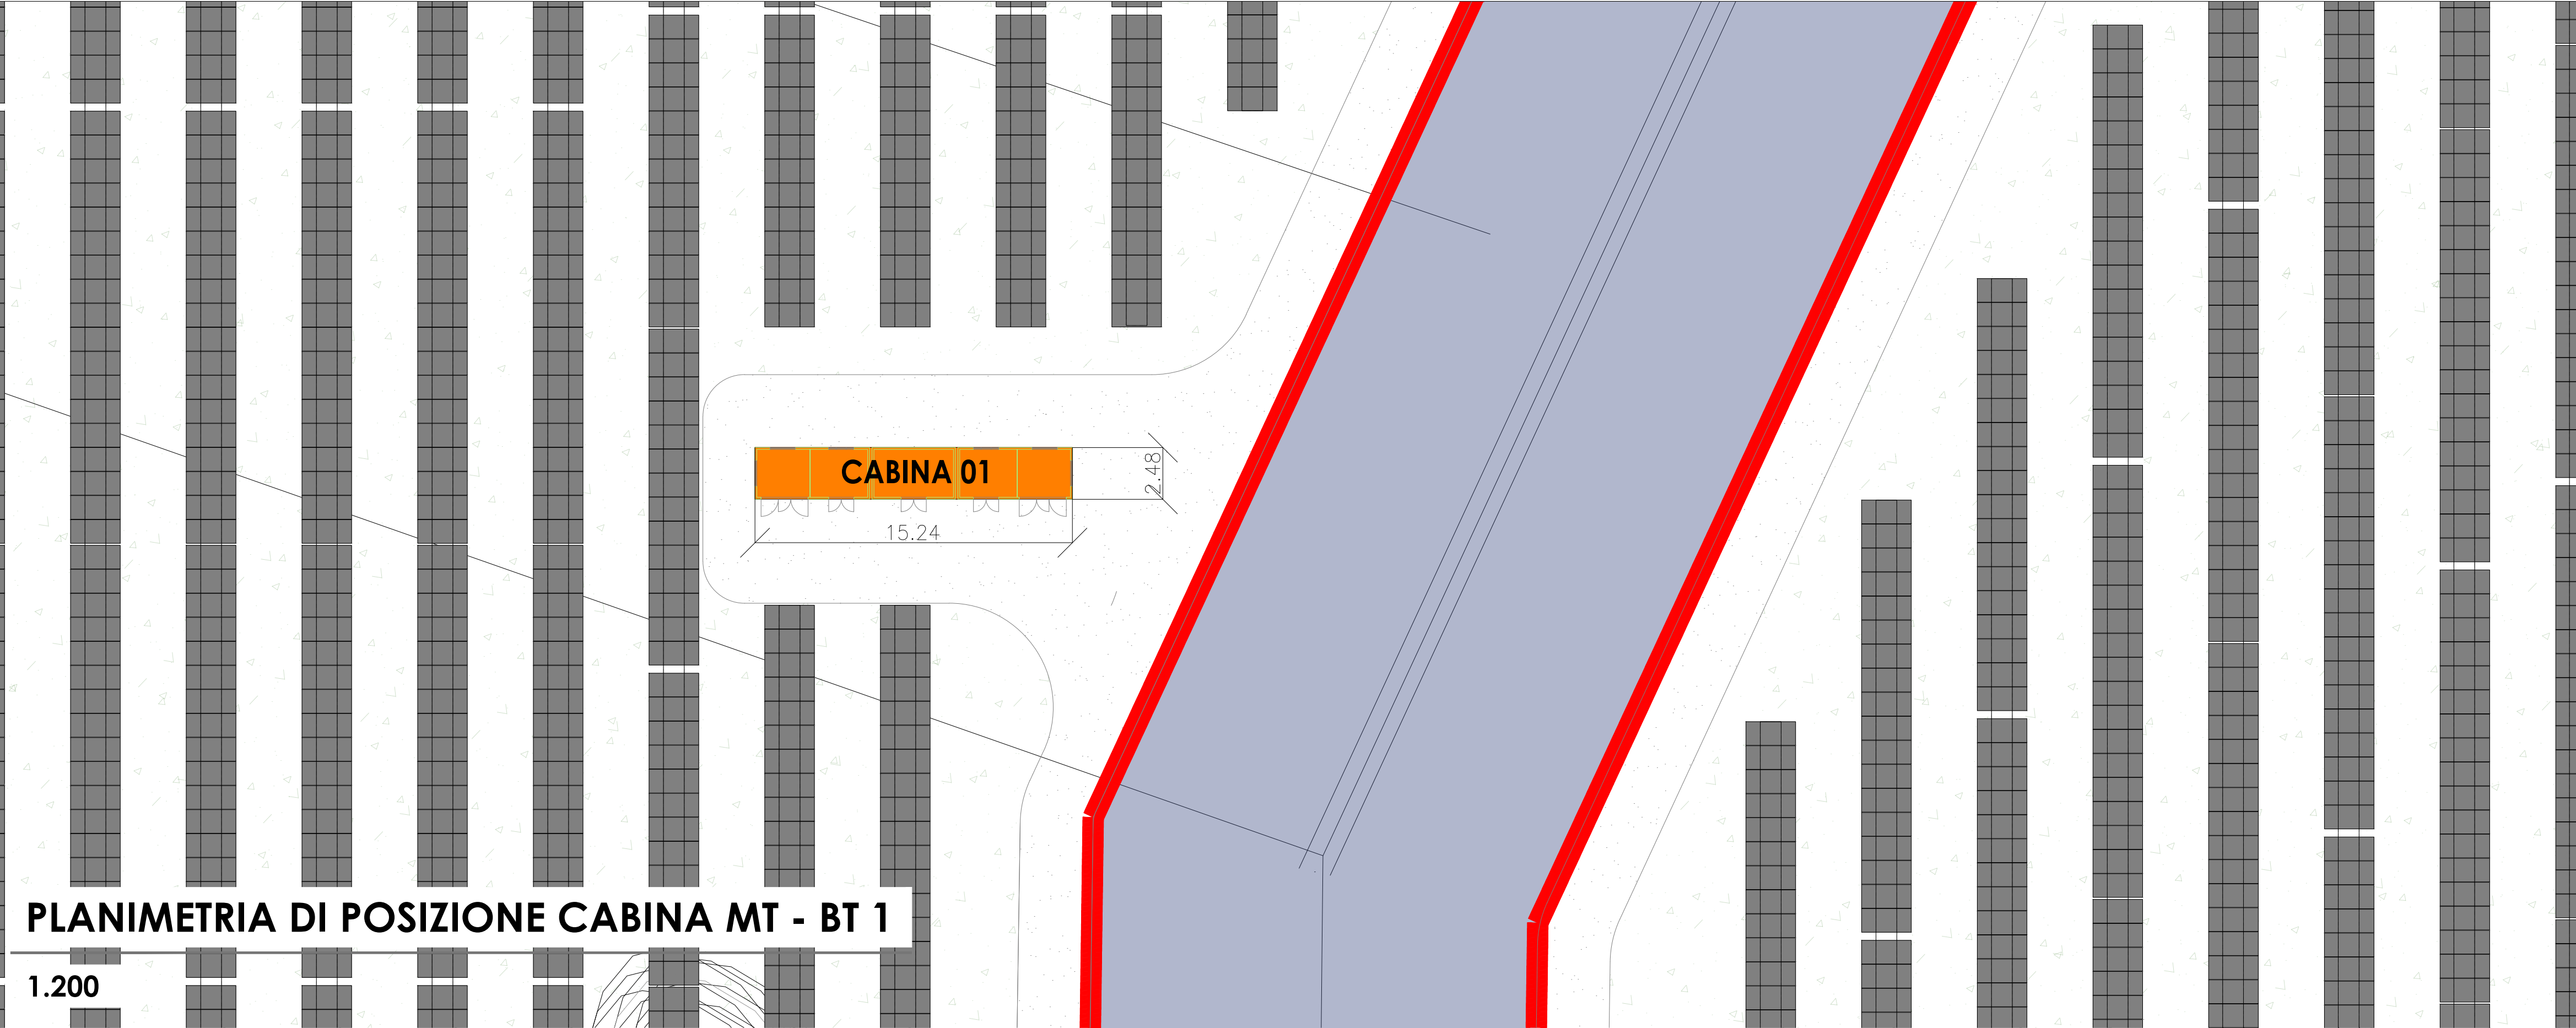


PLANIMETRIA DI POSIZIONE CABINA MT - BT 1

CABINA MT - BT 1

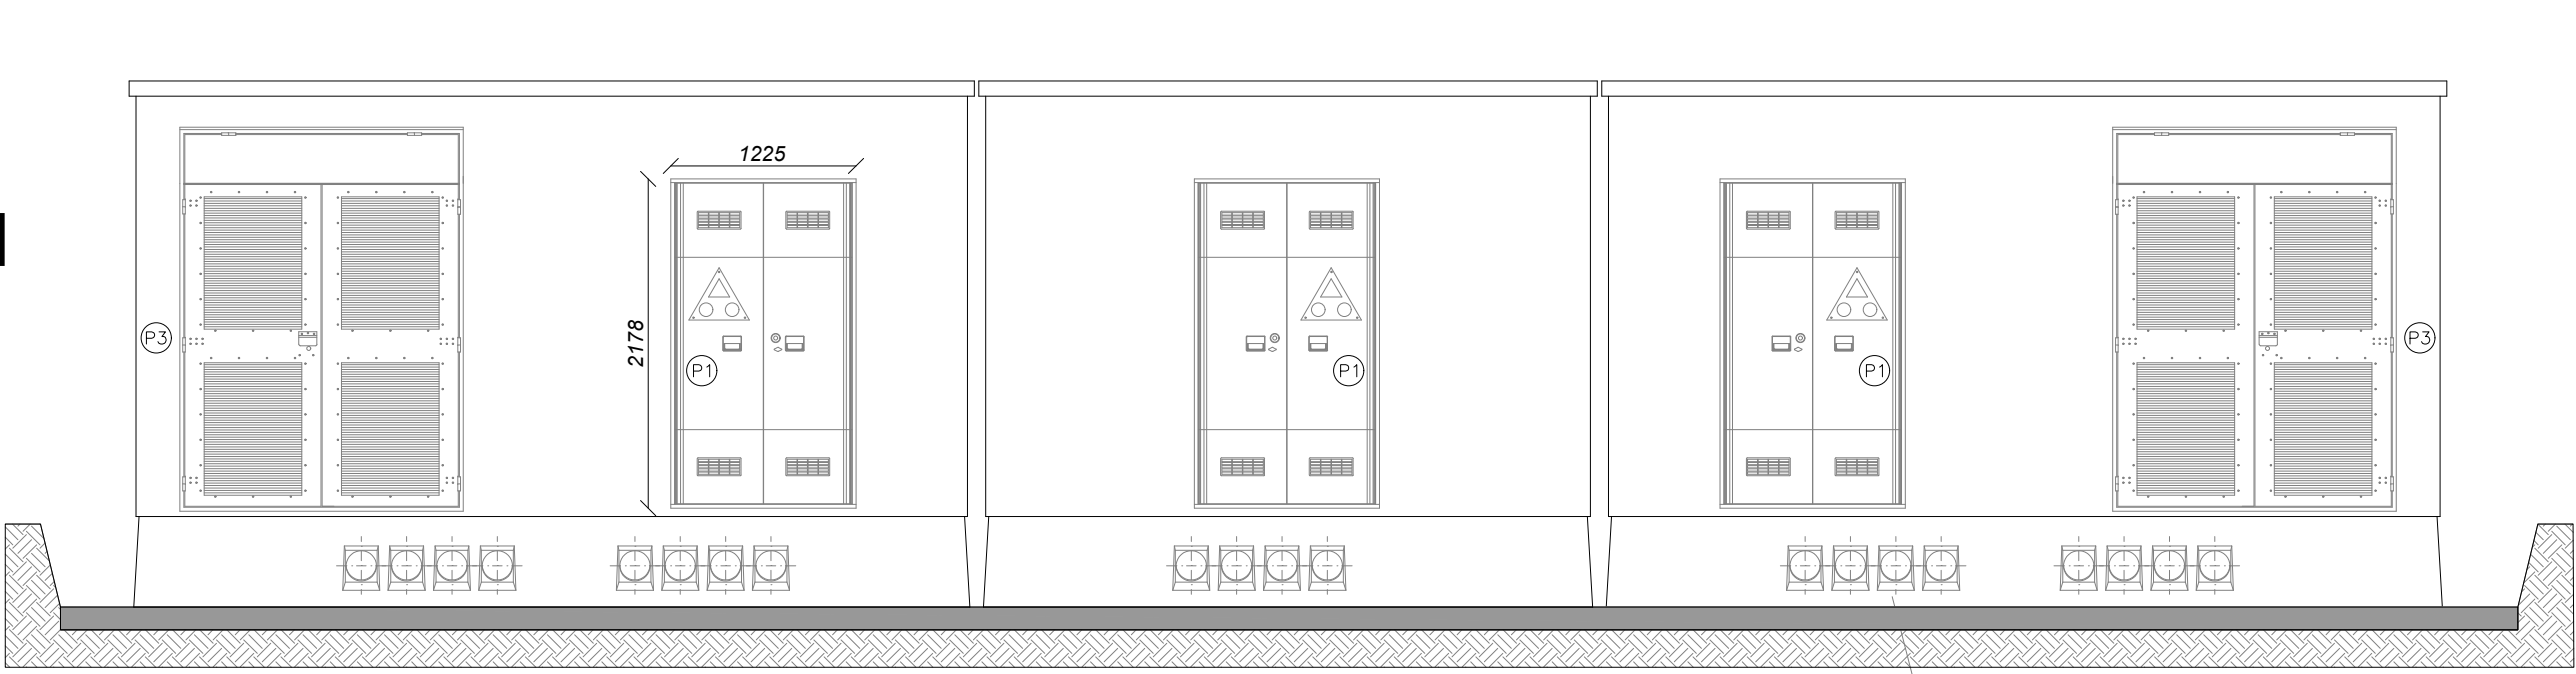



PROSPETTO POSTERIORE CON VISTA DELLA VASCA DI FONDAZIONE (INTERRATA)

1.50

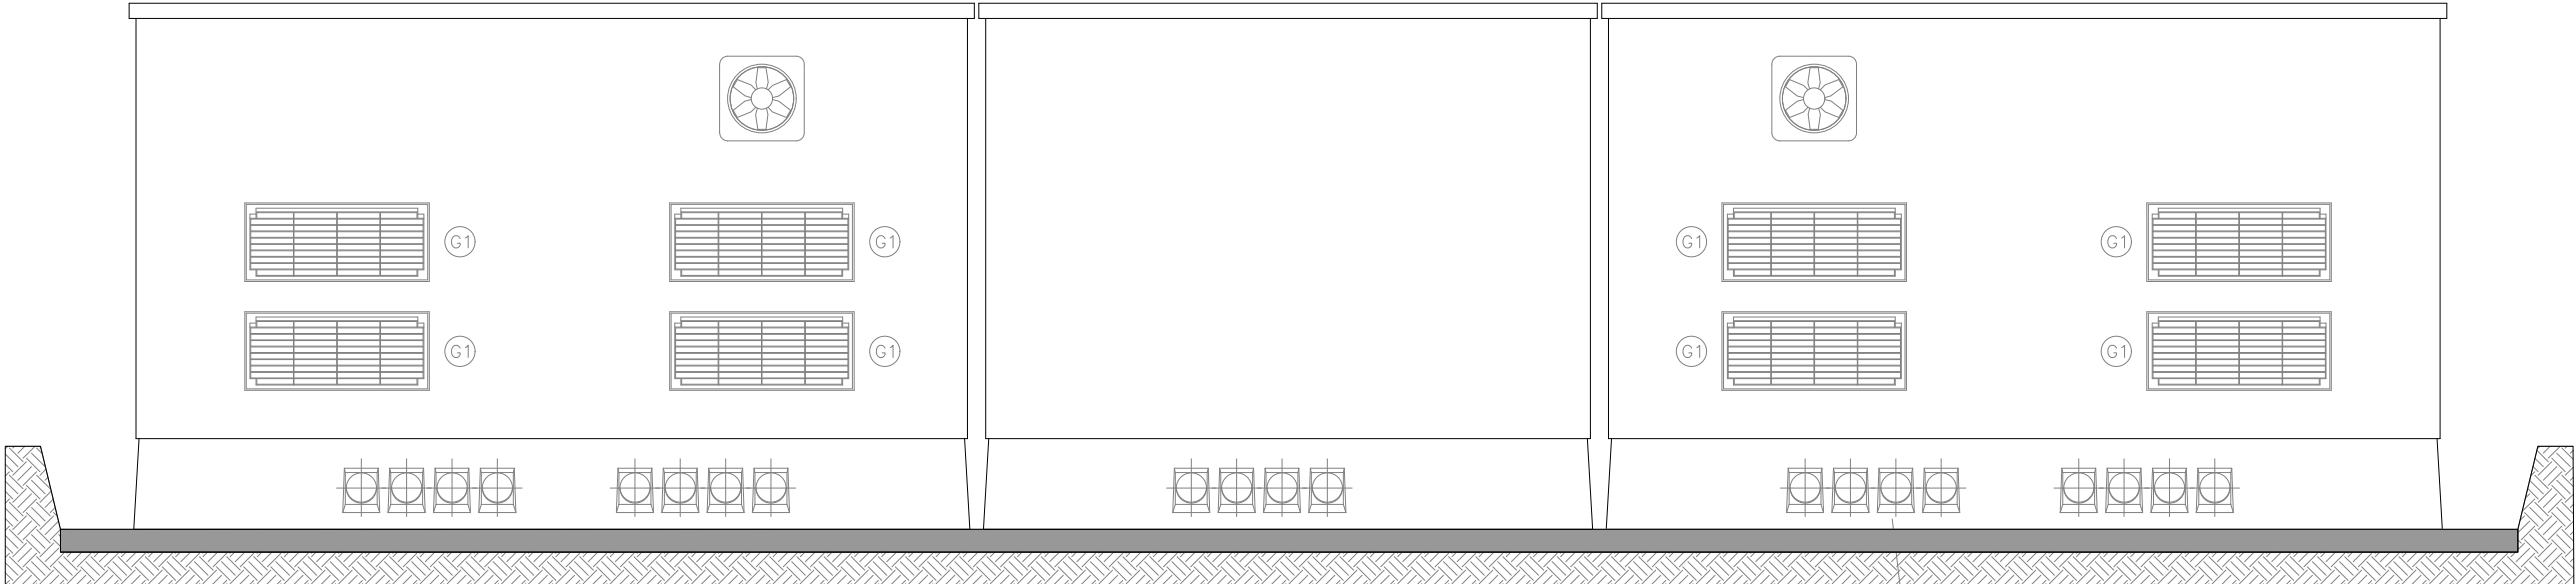


PROSPETTO POSTERIORE CON VISTA DELLA VASCA DI FONDAZIONE (INTERRATA)

1.50

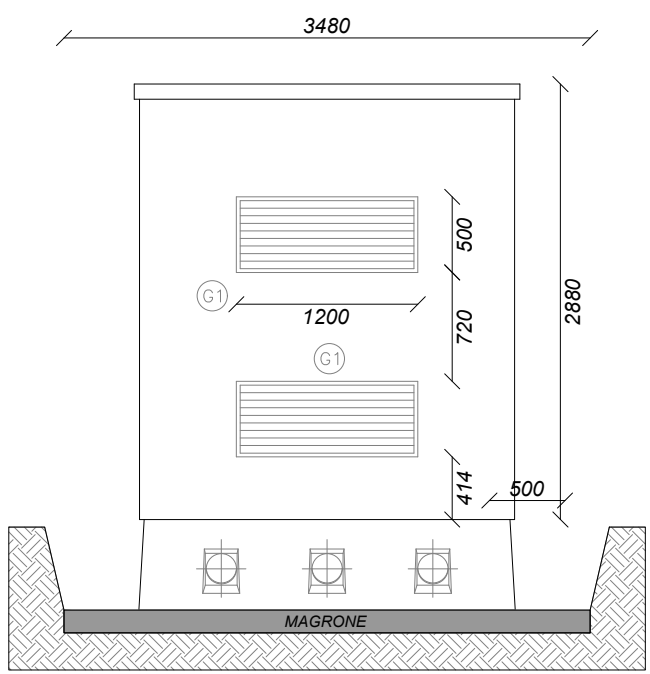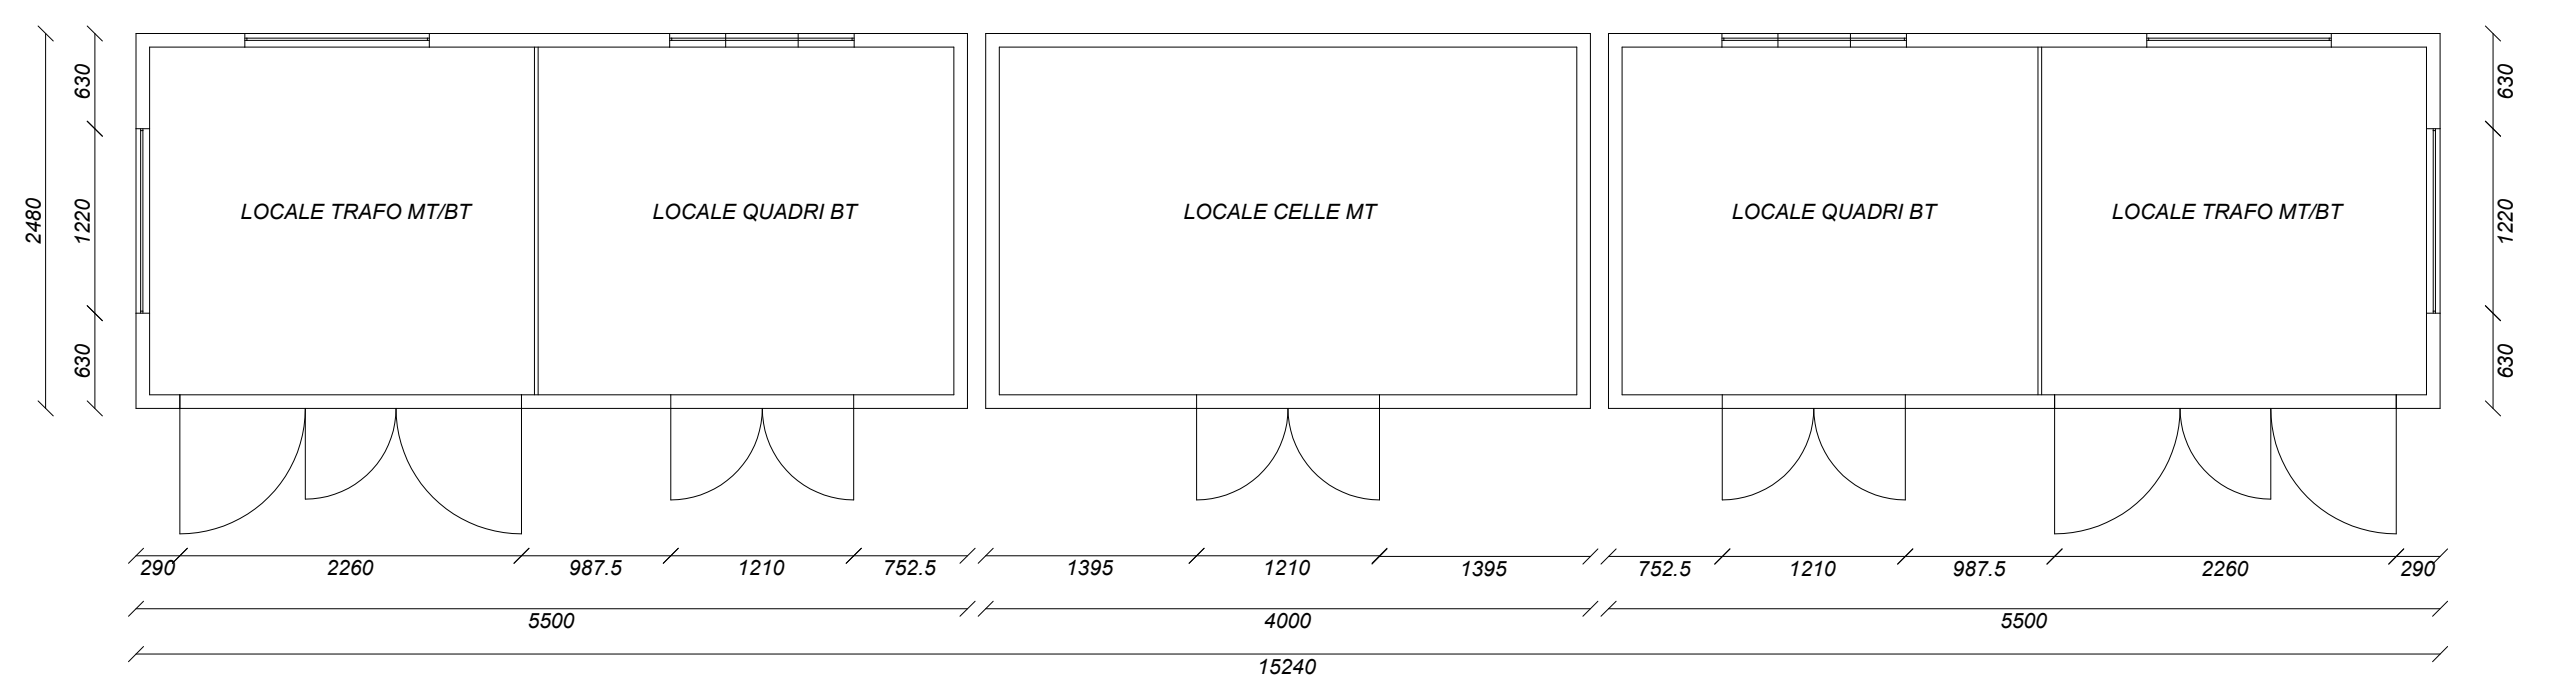

PROSPETTO LATERALE SX CON VISTA DELLA VASCA DI FONDAZIONE (INTERRATA)

1.50

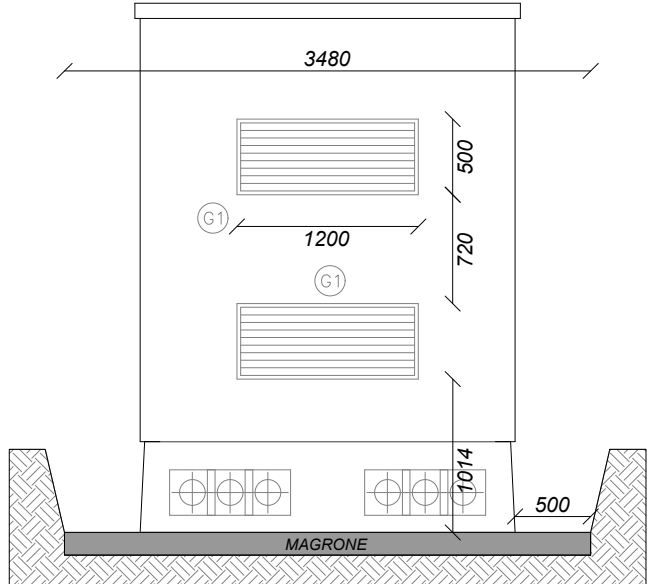

PROSPETTO LATERALE DX CON VISTA DELLA VASCA DI FONDAZIONE (INTERRATA)

1.50