
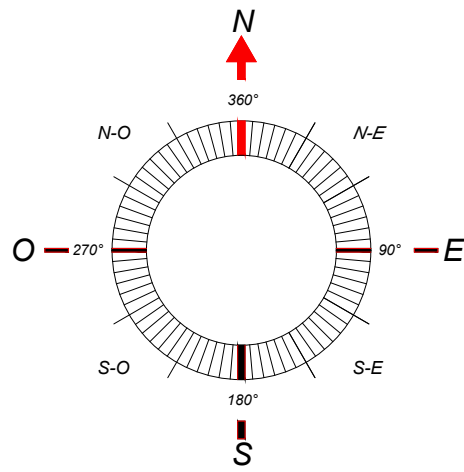


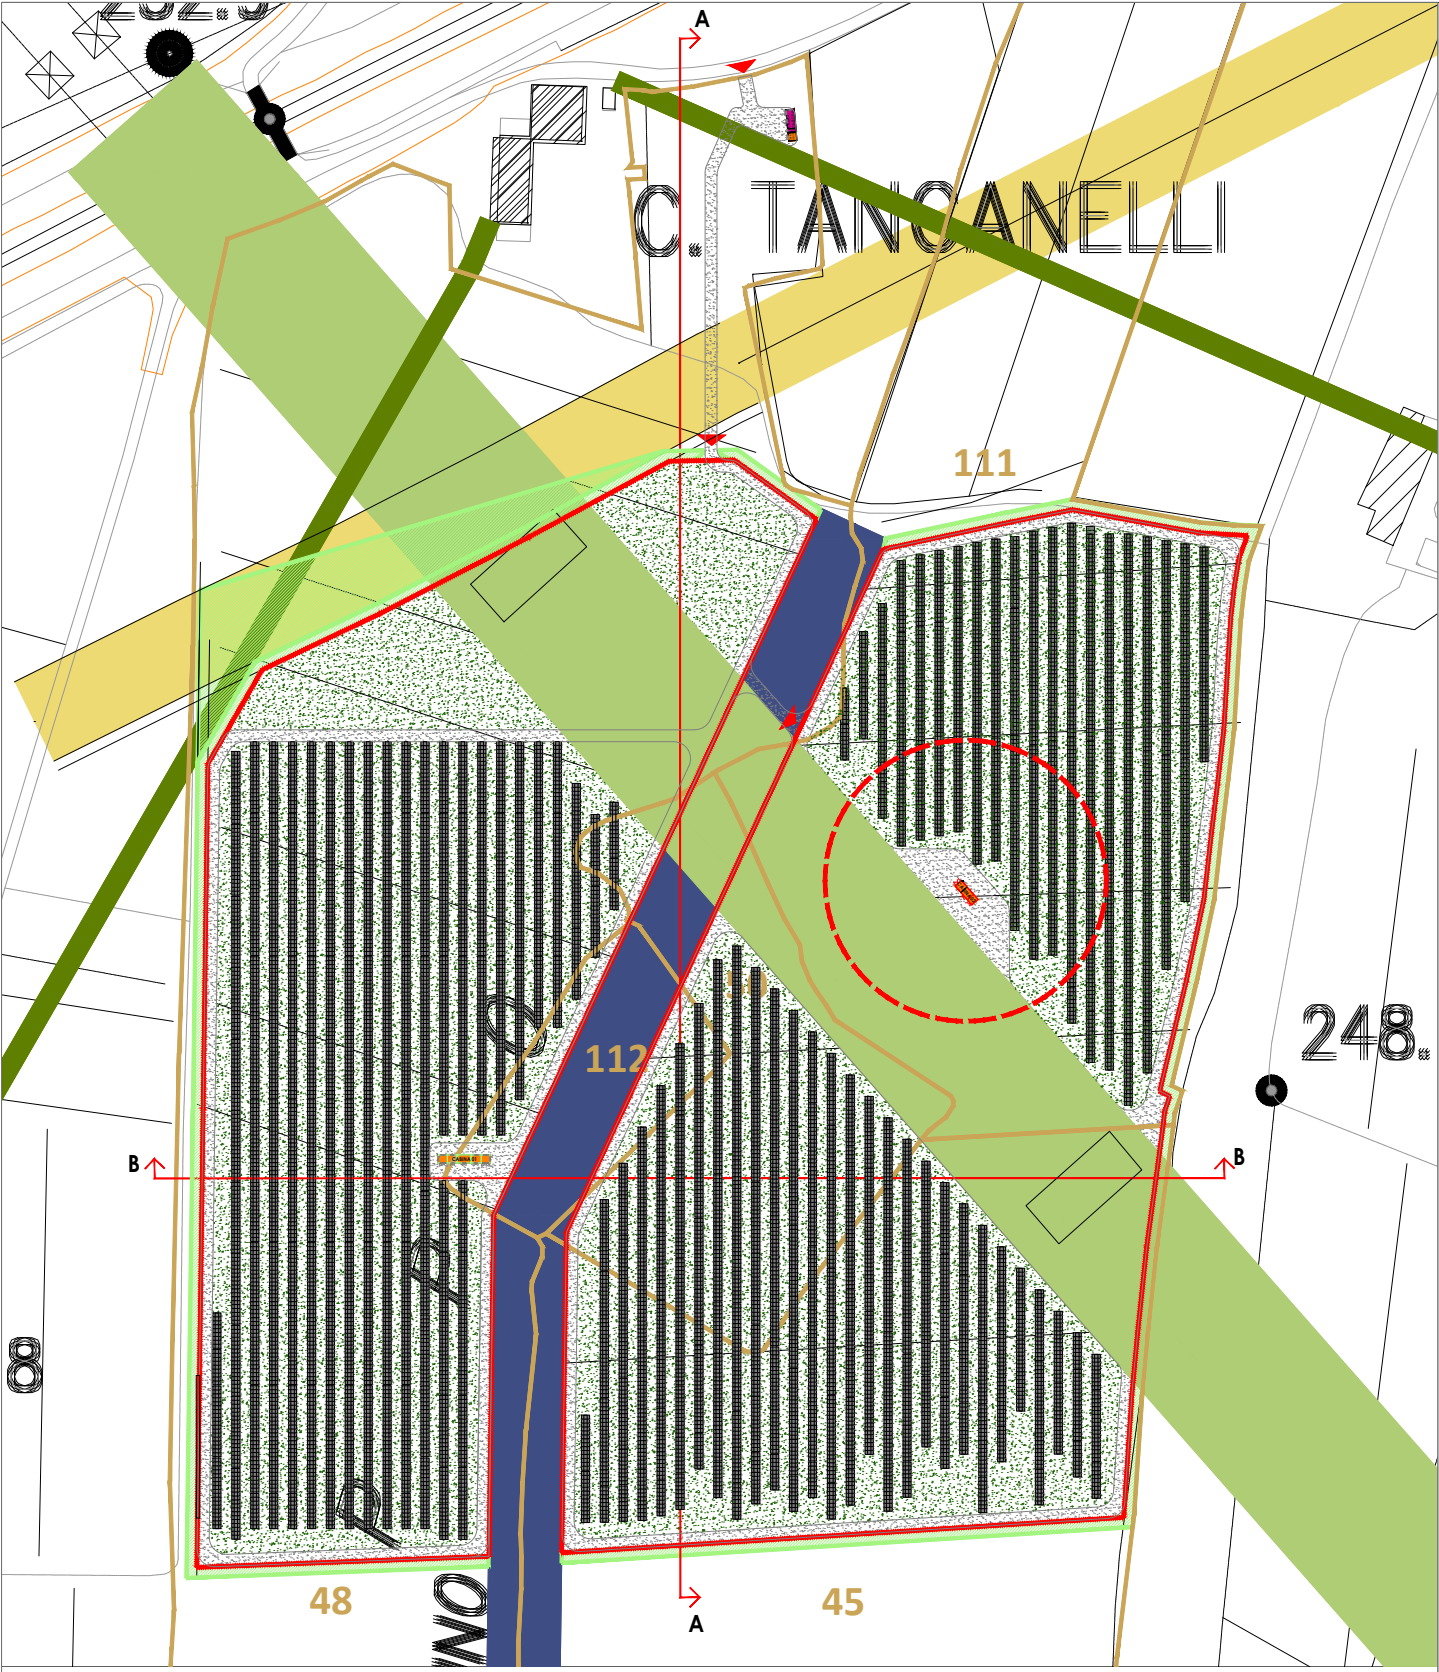


REGIONE TOSCANA
COMUNE DI CASTIGLION FIORENTINO (AR)

PROGETTO DI UN IMPIANTO AGRIVOLTAICO AVANZATO CON
PRODUZIONE DI ERBE AROMATICHE E PIANTE UFFICIALI
NELL'AMBITO DEL PNRR - MISURA M2C1 I3.4 CON
POTENZA NOMINALE PARI A 4900 kW
NEL COMUNE DI CASTIGLION FIORENTINO


PROGETTO DEFINITIVO

Committente:  RINNOVAGRO SRL SOCIETÀ AGRICOLA		Progettazione:  ARX GEO effettuale design Arch. Elisa Gessas		 PENTIM ASSOCIATI Per. Ind. Claudio Casti	
Tav: CABINA MT-BT 2		Codice: CN_E_T_11		Scale: 1:50	
Indirizzo: Castiglion Fiorentino		Formato: A1		Ver: 00	
Rev		Data		Redazione	
00		15.07.2026		K.R.	
				Approvazione	
				E.G.	

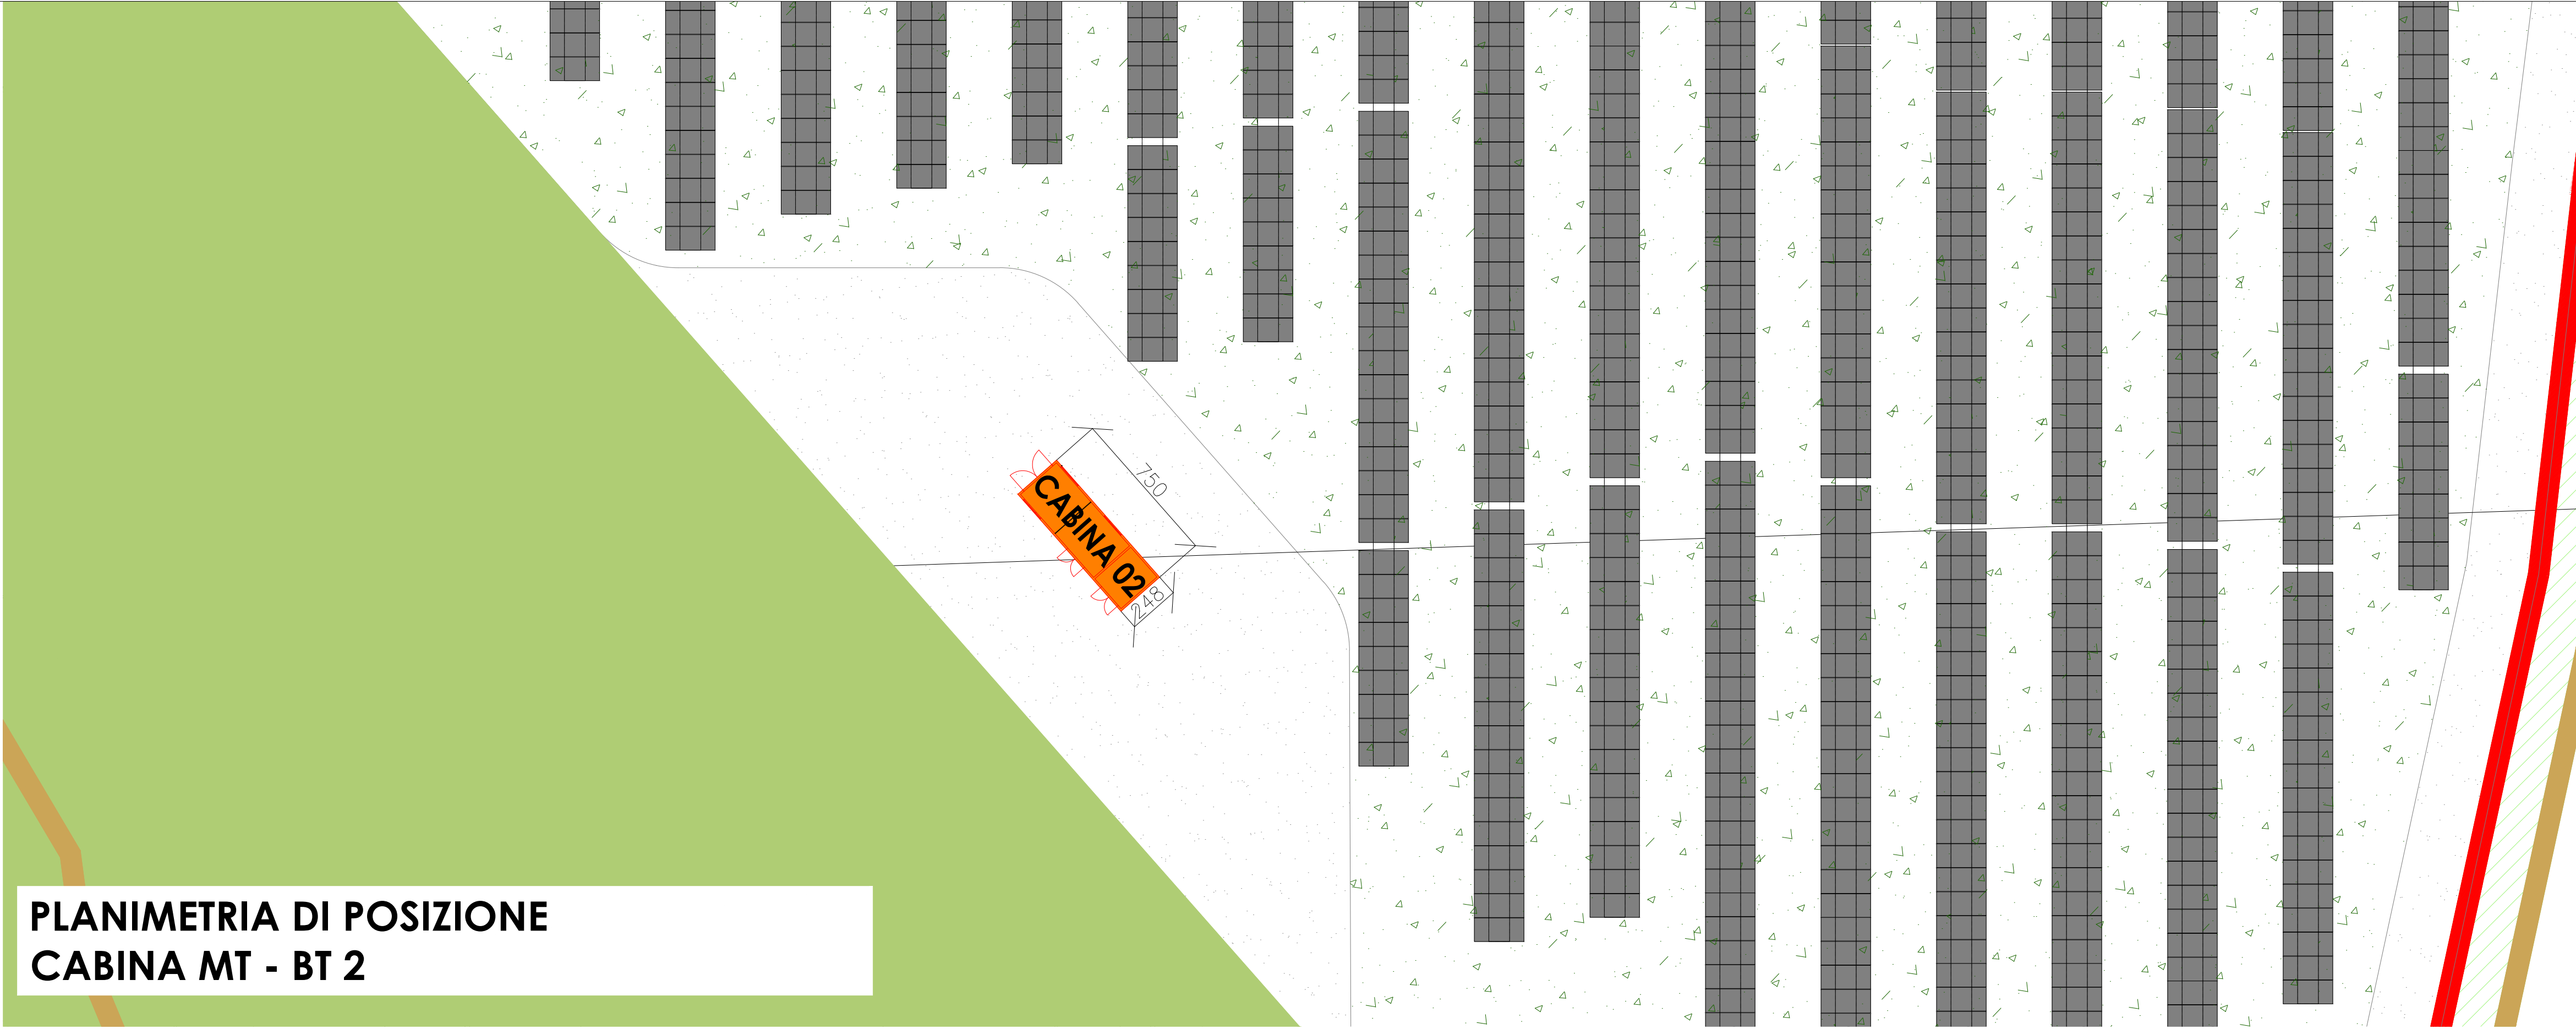


PLANIMETRIA DI POSIZIONE
CABINA MT - BT 2


CABINA MT - BT 2

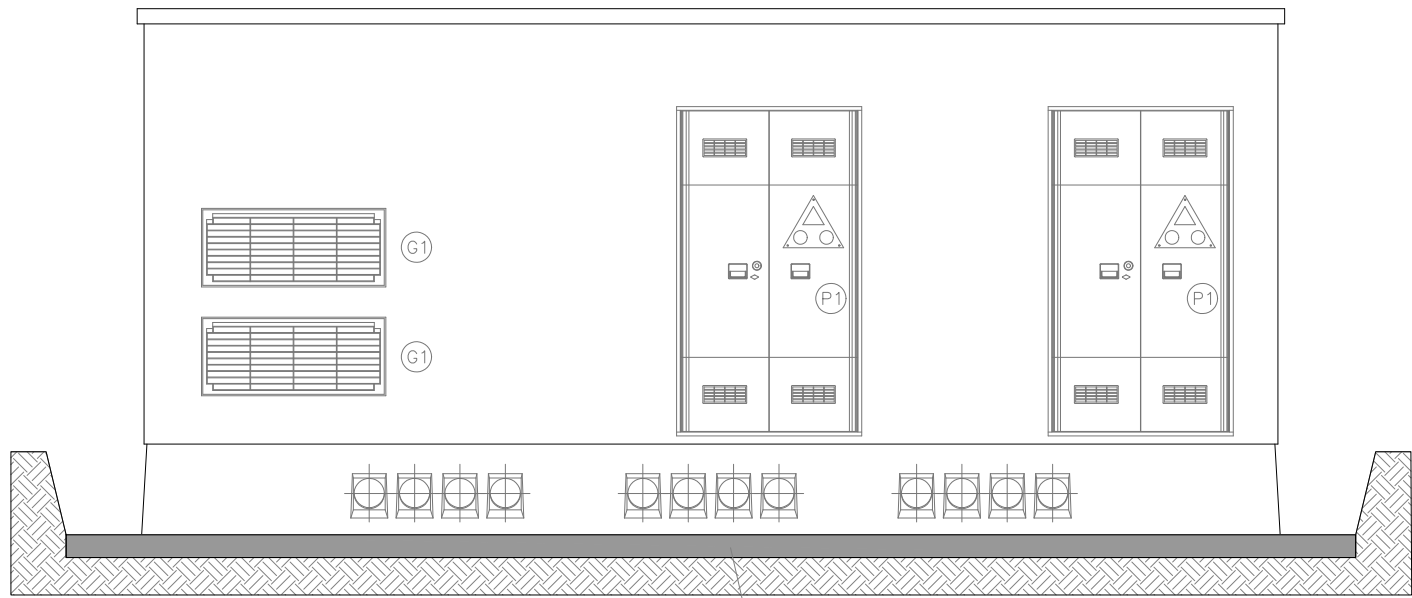


PROSPETTO FRONTALE CON VISTA DELLA VASCA DI FONDAZIONE (INTERRATA)
1.50

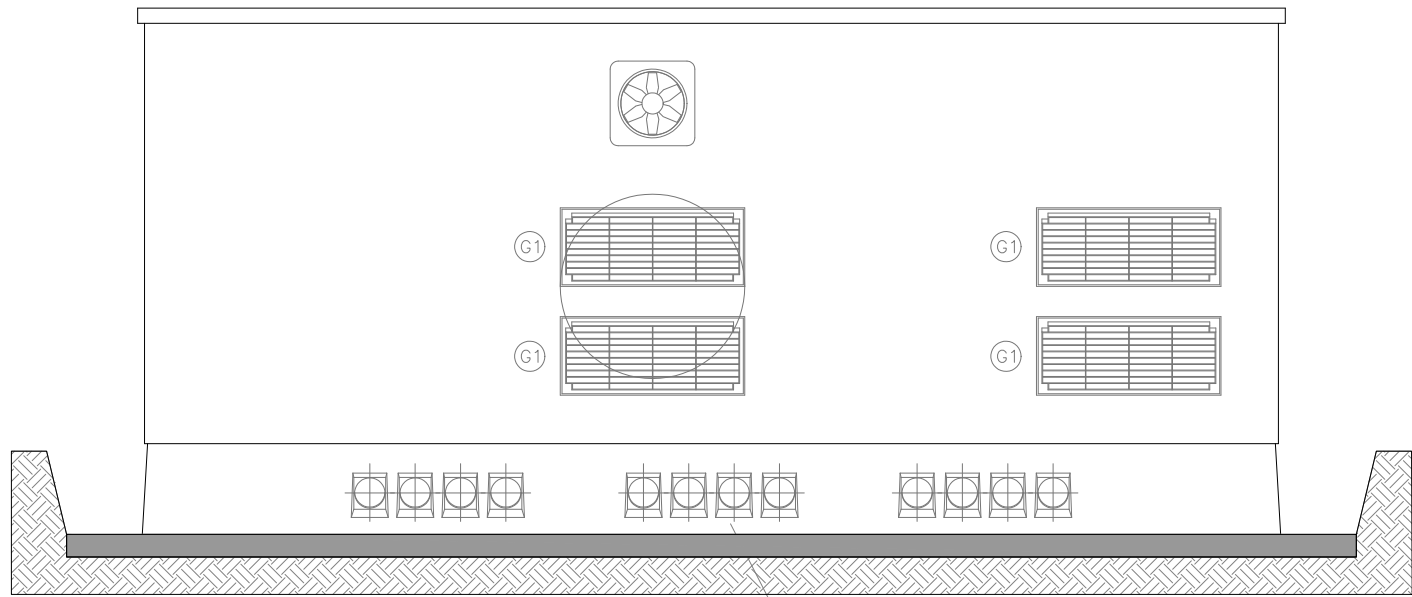


PROSPETTO POSTERIORE CON VISTA DELLA VASCA DI FONDAZIONE (INTERRATA)
1.50

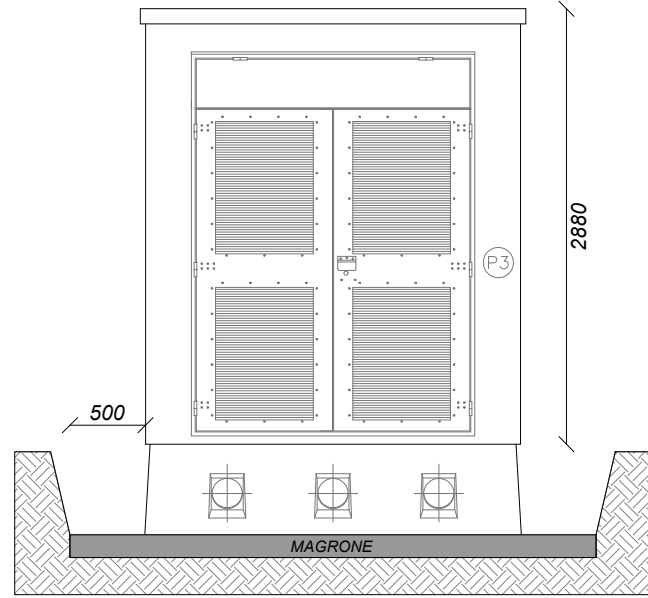

PROSPETTO LATERALE SX CON VISTA DELLA
VASCA DI FONDAZIONE (INTERRATA)
1.50

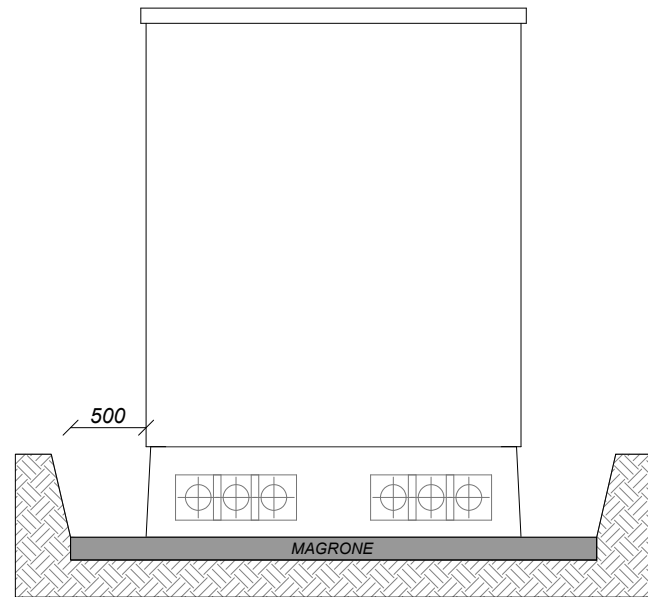

PROSPETTO LATERALE DX CON VISTA DELLA
VASCA DI FONDAZIONE (INTERRATA)
1.50

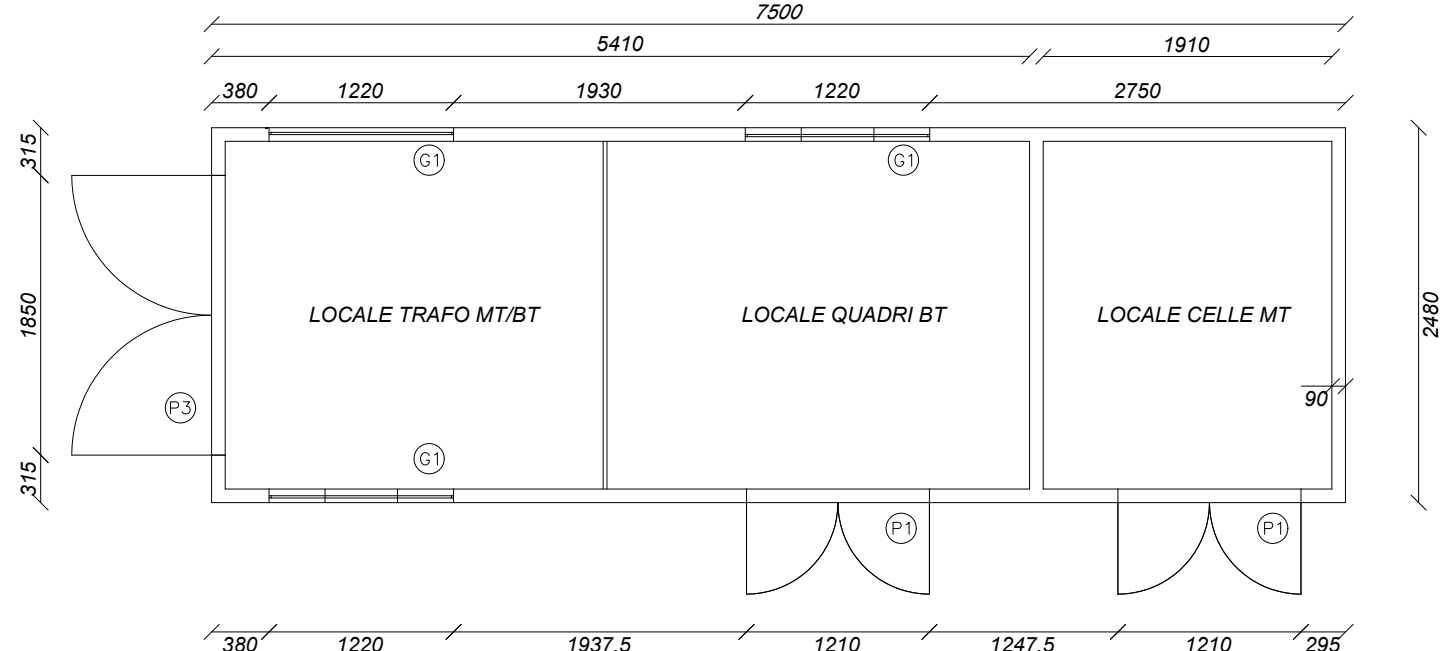

PIANTA
1.50