

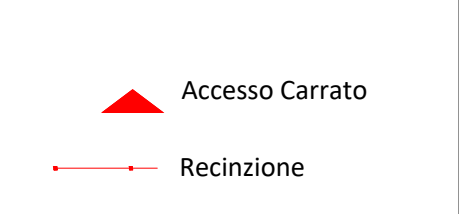


PLANIMETRIA ACCESSO

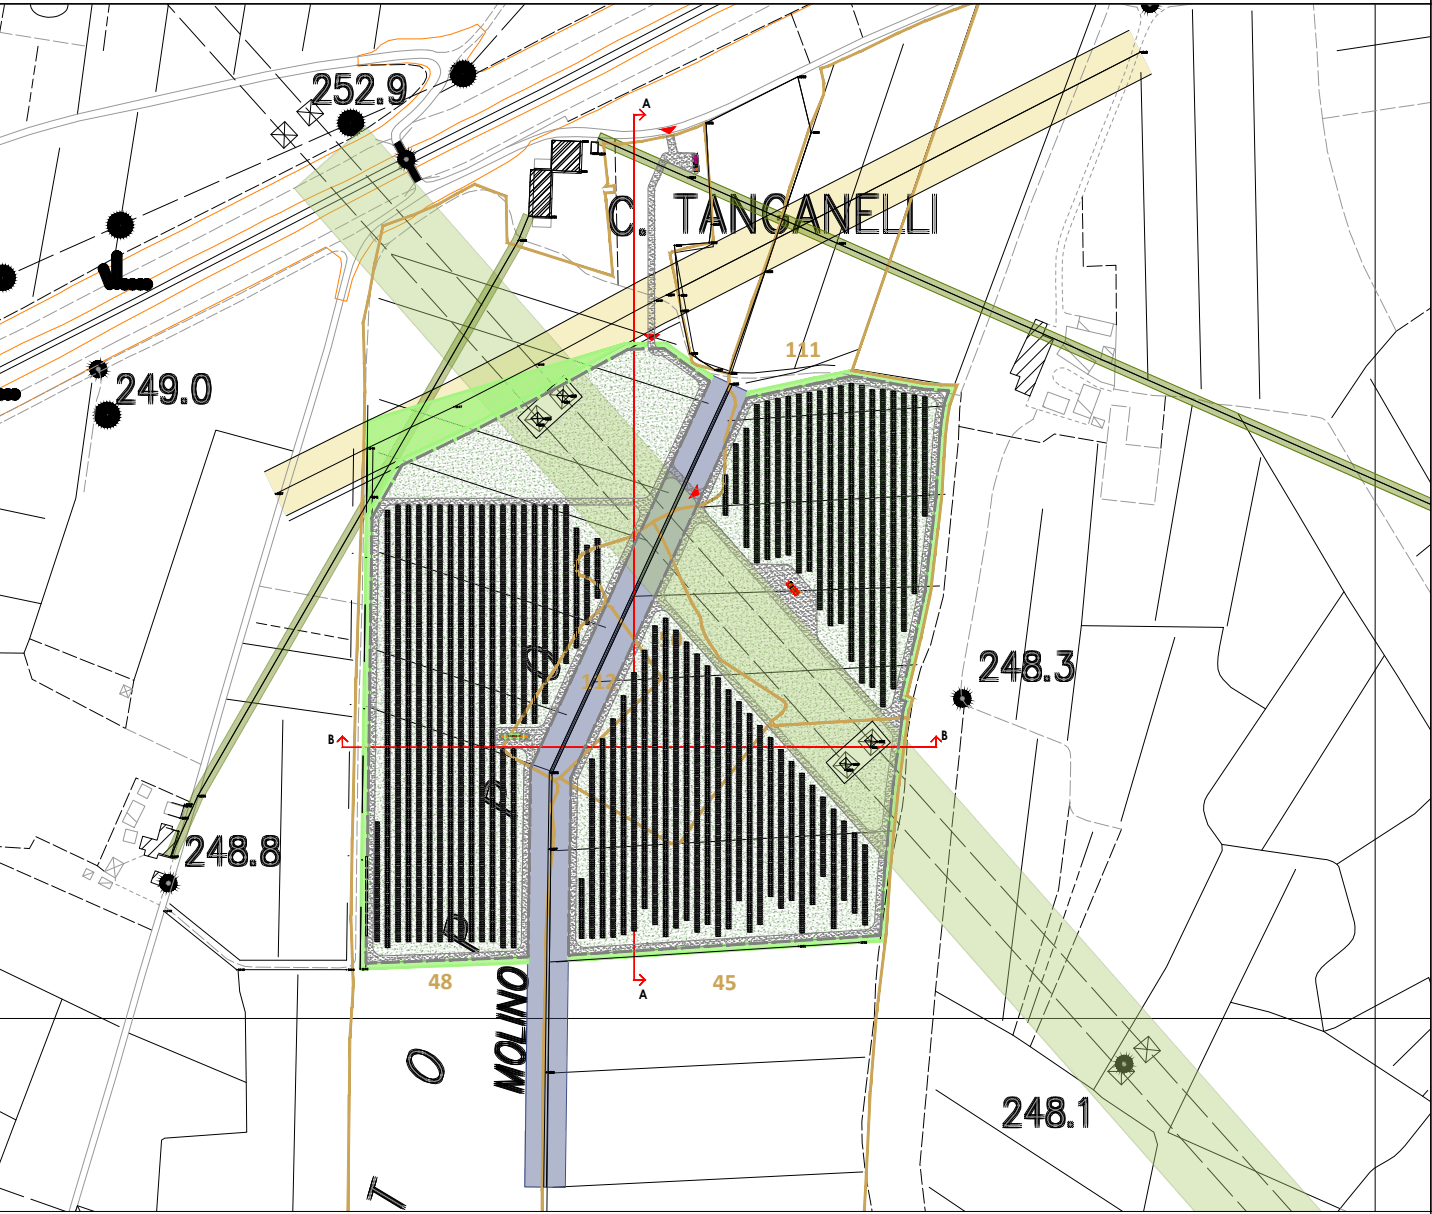


PROSPETTO FRONTALE RECINZIONE

Scala 1:25

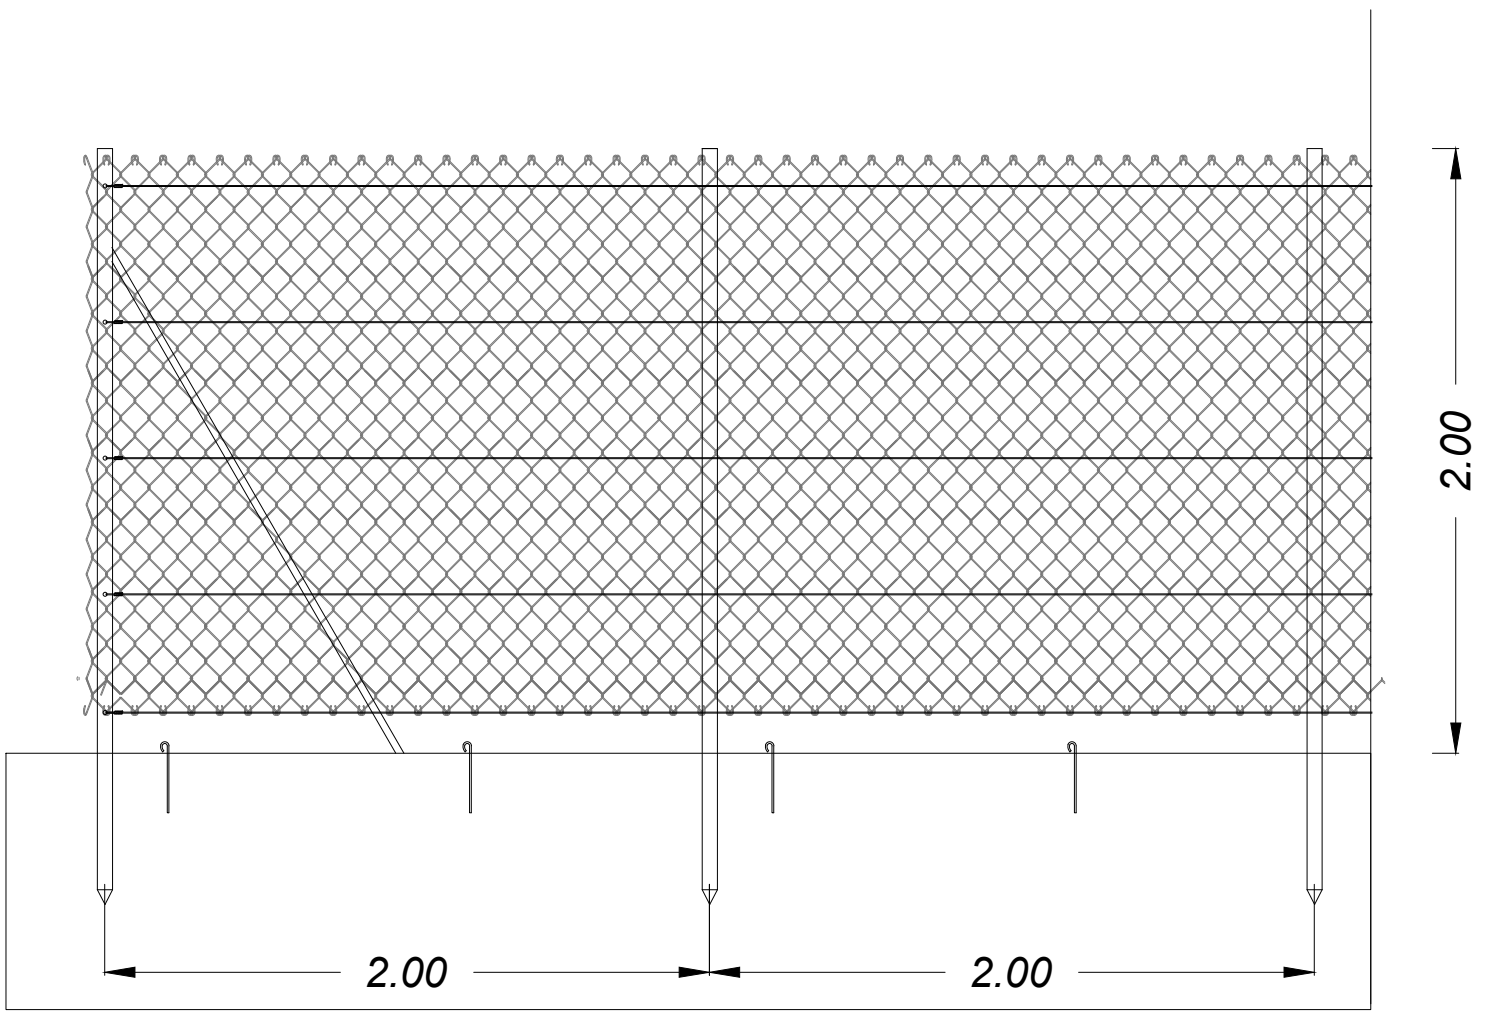


DETTAGLIO RECINZIONE

Scala 1:5

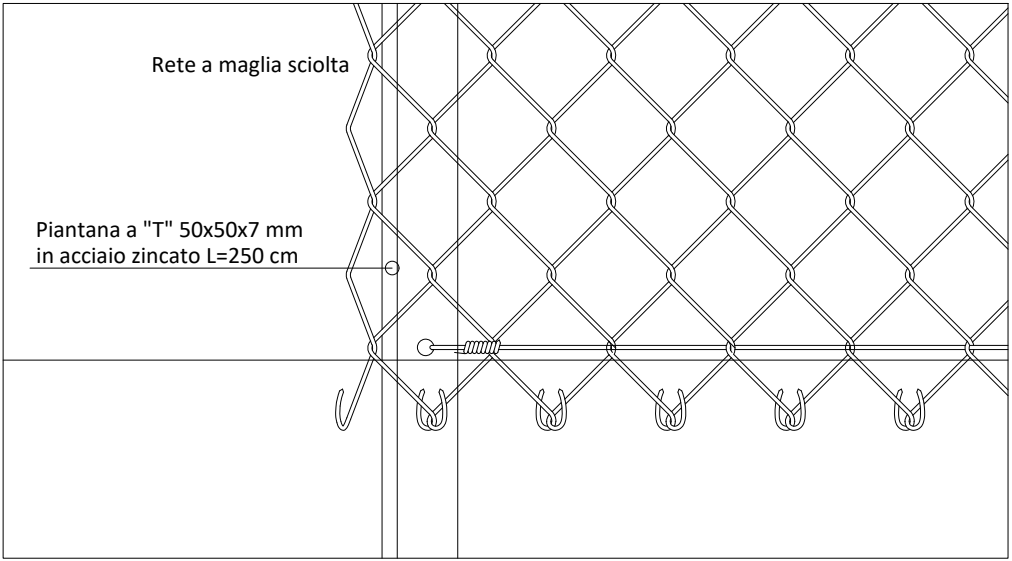

DETTAGLIO FONDAZIONE CANCELLO

Scala 1:10

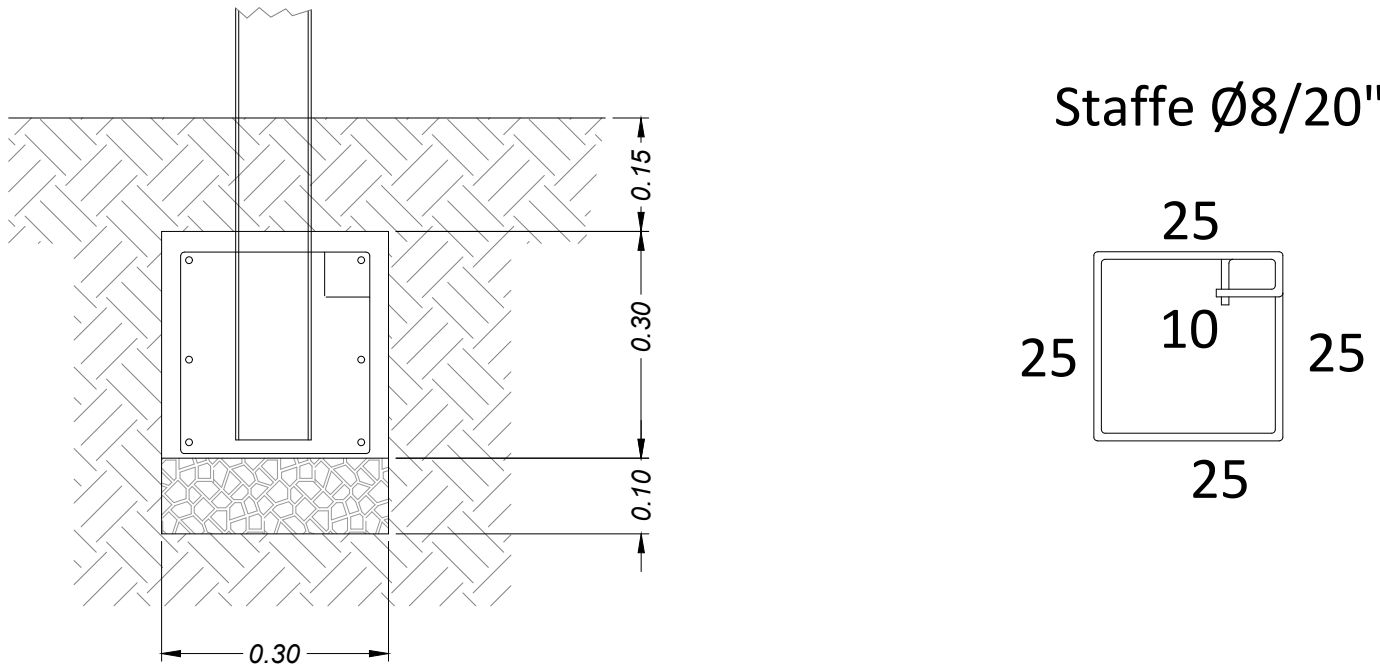


REGIONE TOSCANA
COMUNE DI CASTIGLION FIORENTINO (AR)

PROGETTO DI UN IMPIANTO AGRIVOLTAICO AVANZATO CON
PRODUZIONE DI ERBE AROMATICHE E PIANTE UFFICIALI
NELL'AMBITO DEL PNRR - MISURA M2C1 I3.4 CON
POTENZA NOMINALE PARI A 4900 kW
NEL COMUNE DI CASTIGLION FIORENTINO
PROGETTO DEFINITIVO


PROSPETTO CANCELLO INGRESSO

Scala 1:25

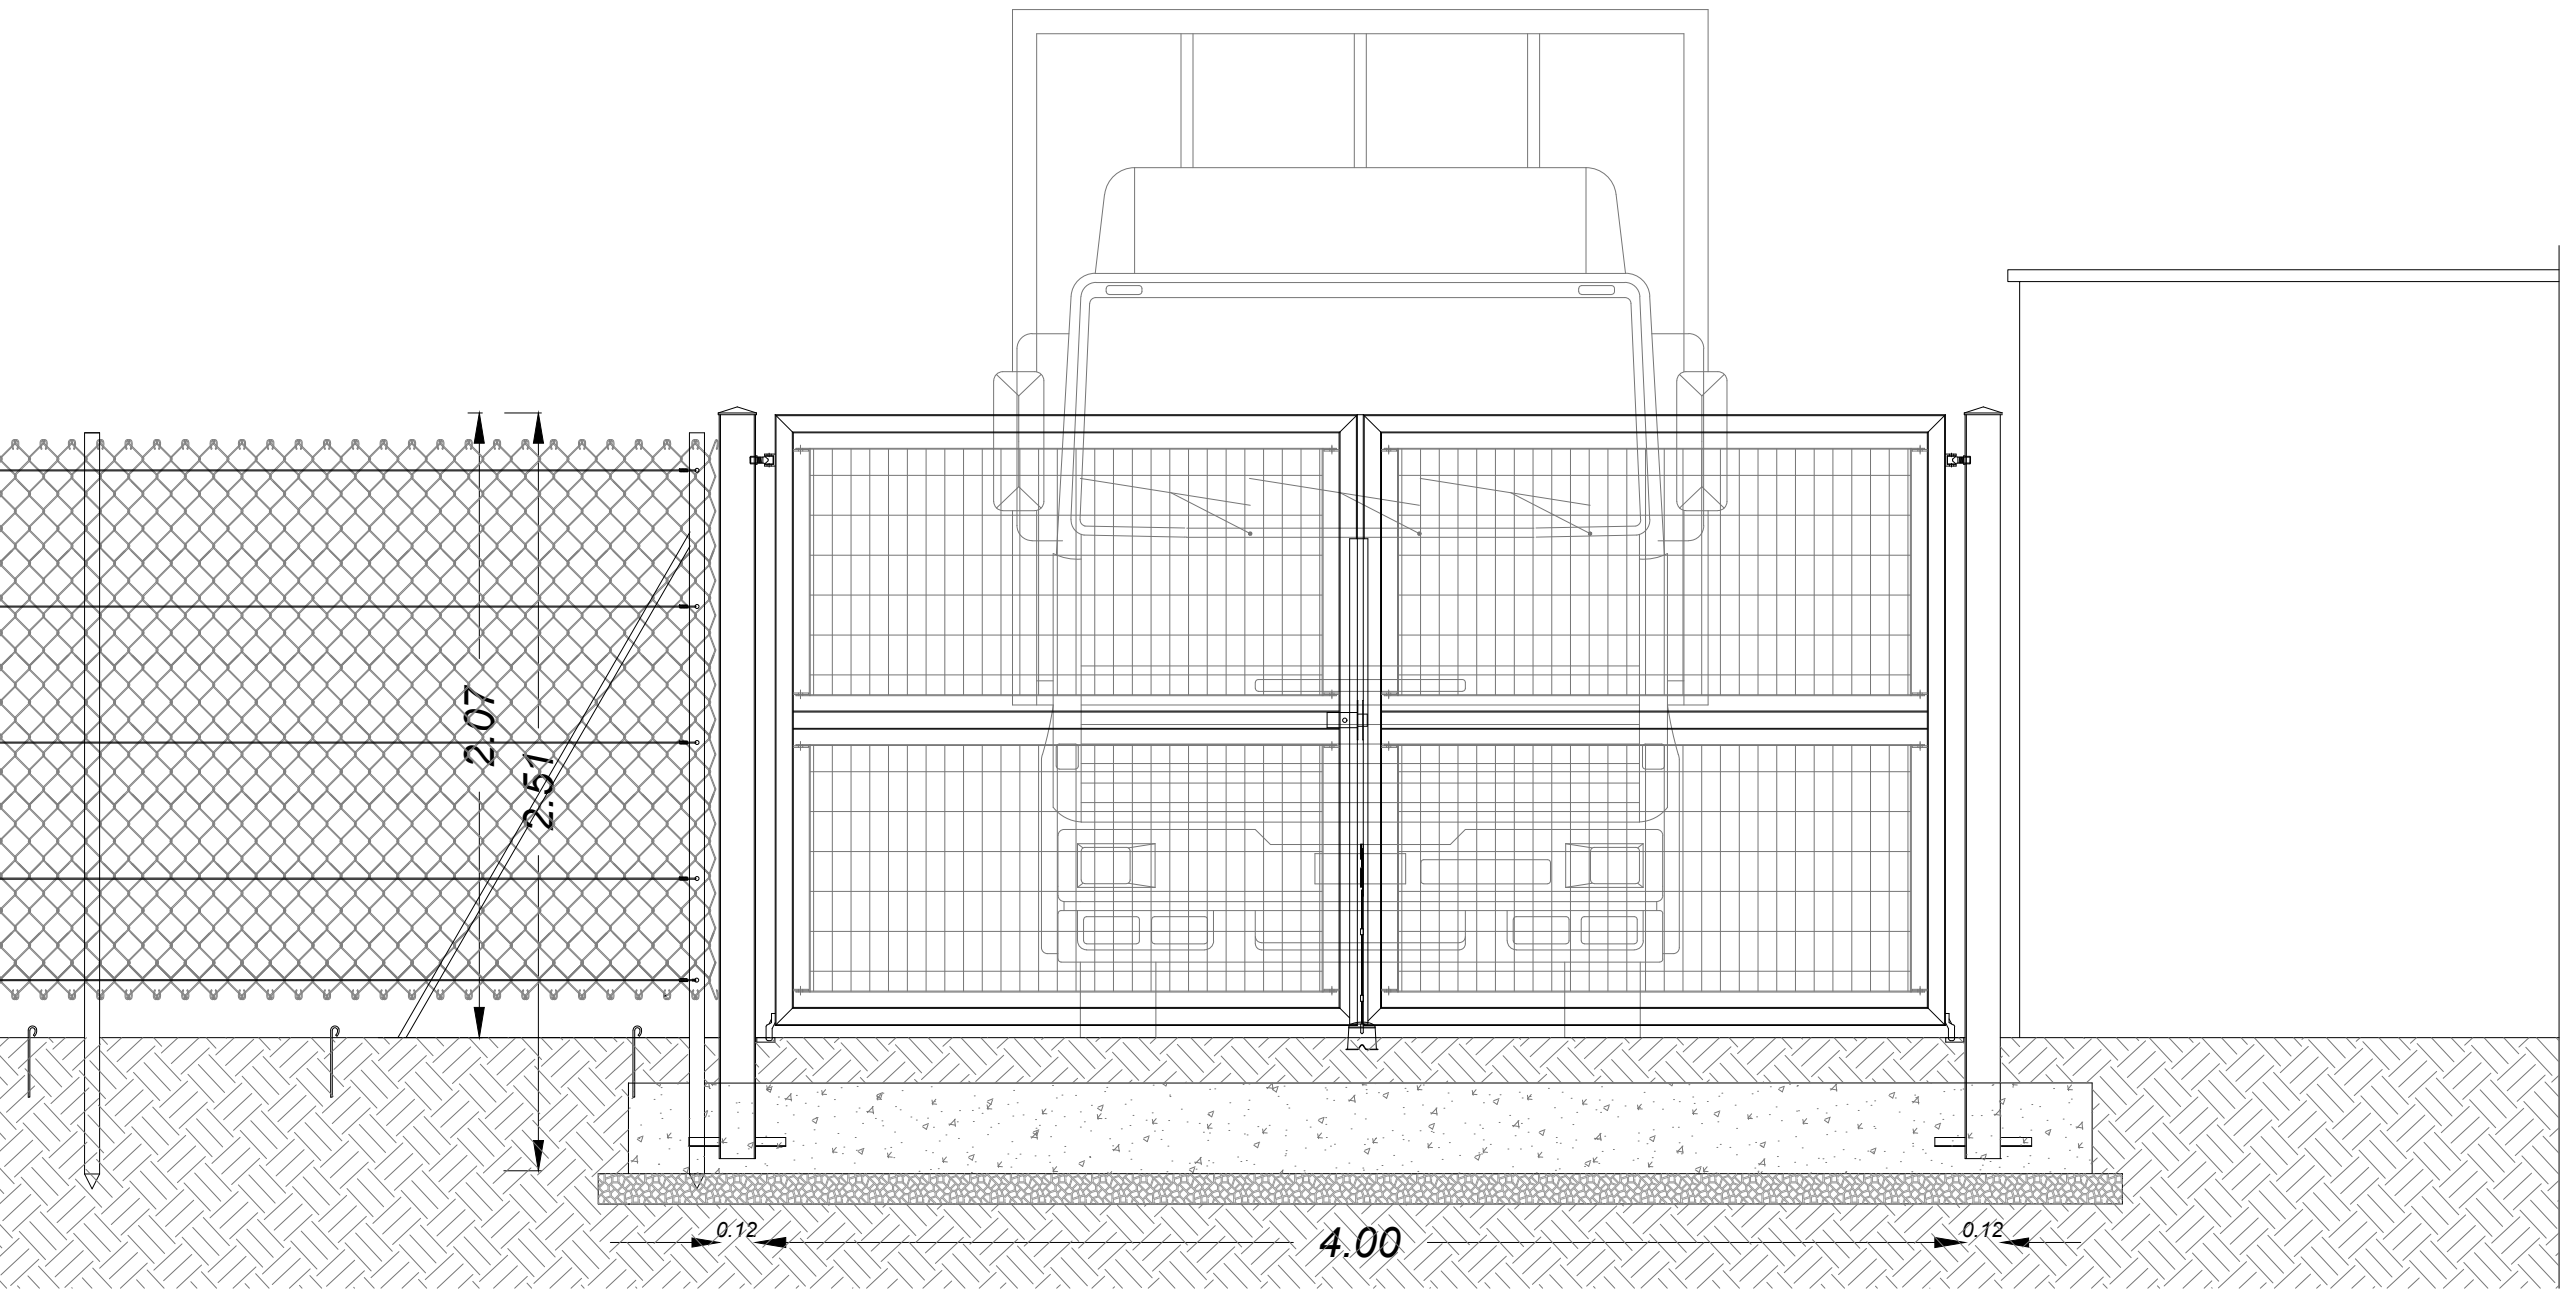


PIANTA CANCELLO INGRESSO

Scala 1:25

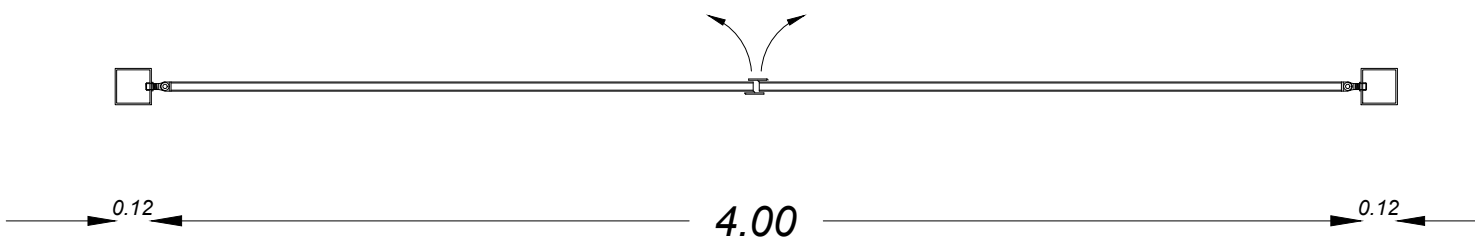

ASSONOMETRIA CANCELLO CARRABILE INGRESSO

Scala 1:25

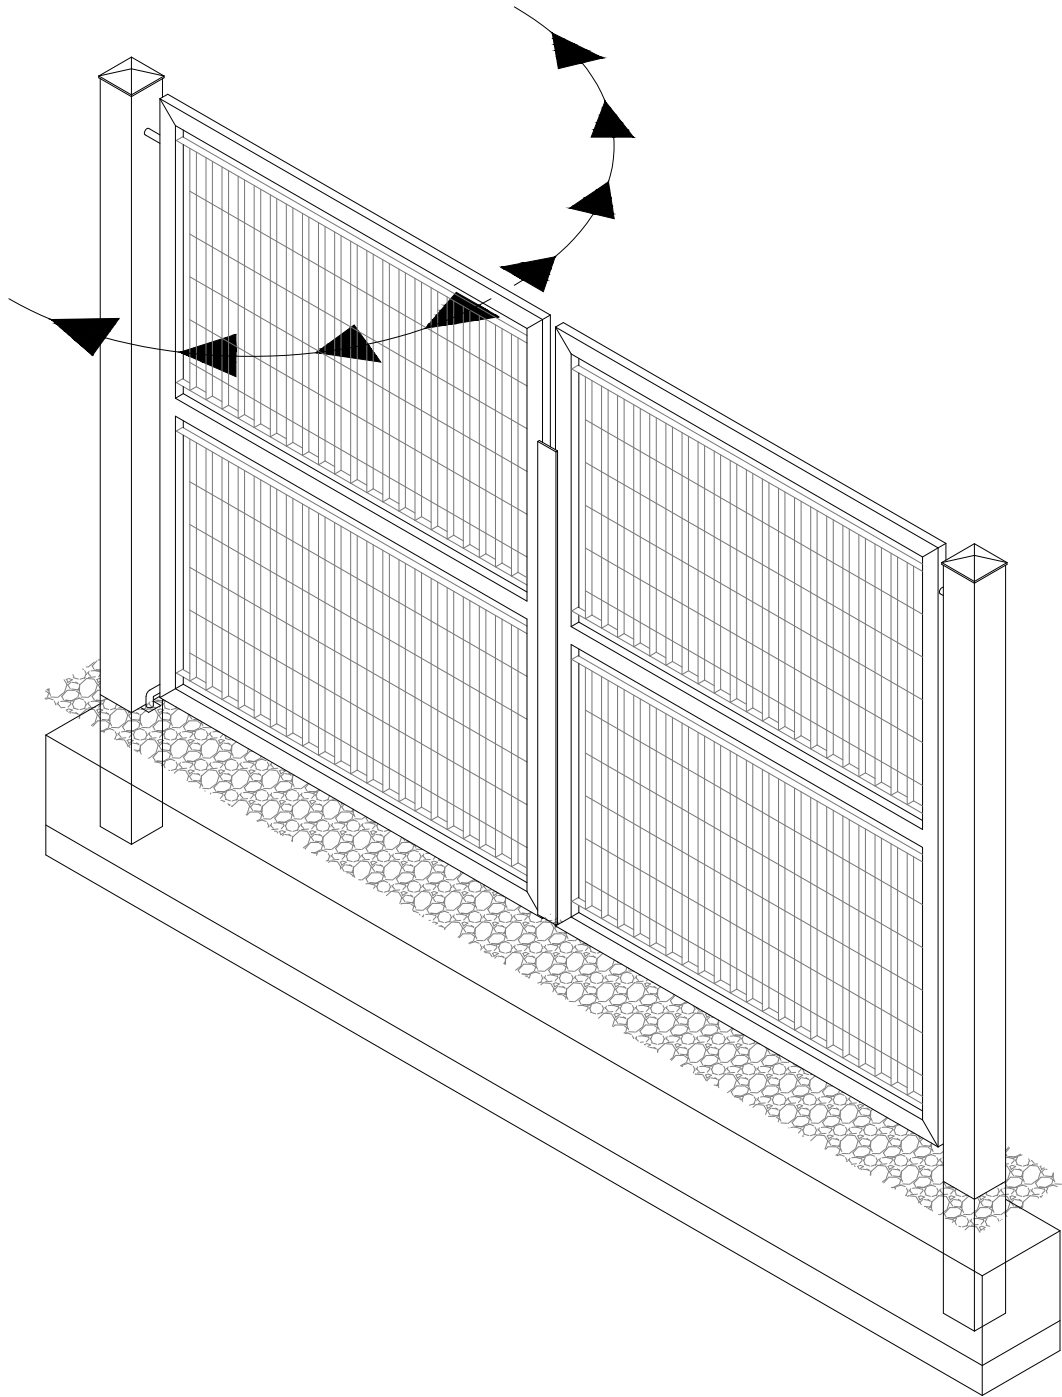

Committente: 		Progettazione:  Arch. Elisa Gessess Ing. Gianmario Fanelli		 Per. Ind. Claudio Casti	
Titolo: RECINZIONE E CANCELLO PARTICOLARI COSTRUTTIVI		Codice: CN_E_T_13		Ver: 01	
Indirizzo: Comune di Castiglion Fiorentino		Formato: A1		Data: Luglio 2026	
Rev	Data	Redazione	Approvazione	Disegnato da: K.R.	
00	15/07/2026	K.R.			