


SCHEMA SEMPLIFICATO IMPIANTO ELETTRICO/IMPIANTO FOTOVOLTAICO

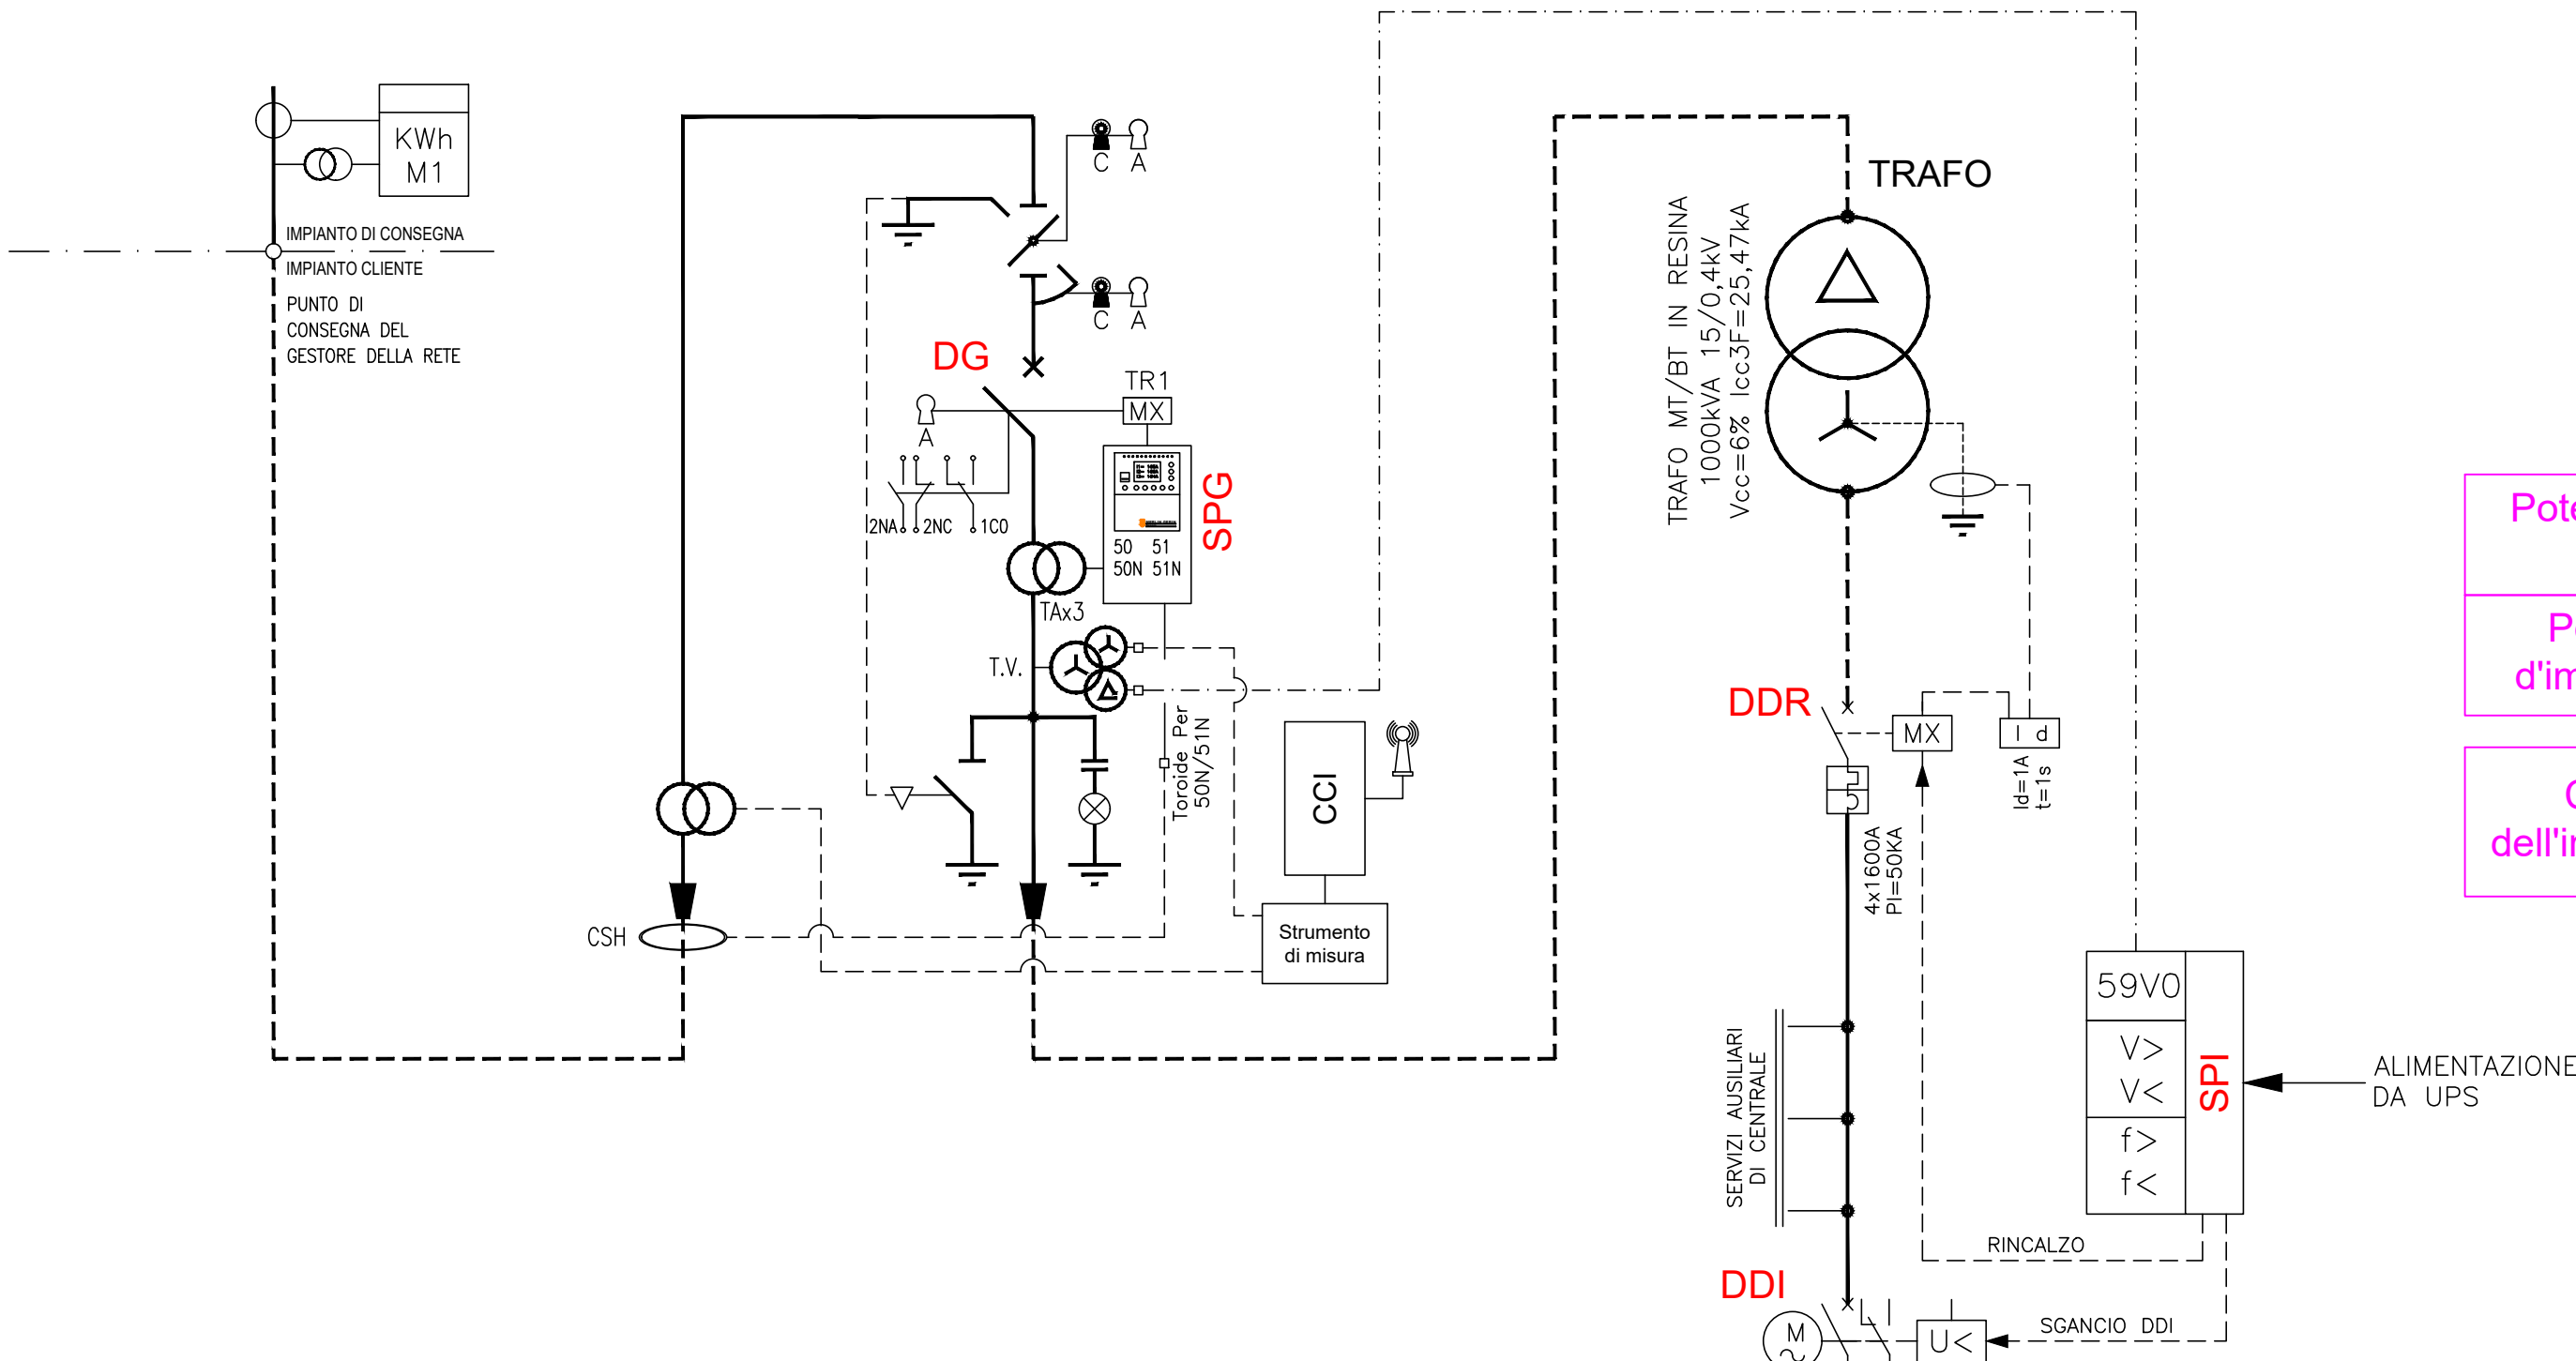


Potenza impianto FTV = 999,750kWp

Potenza nominale e d'immissione = 990kWp


Contributo alla Icc dell'impianto FTV= 2.430A

BARRE Cu DI PARALLELO

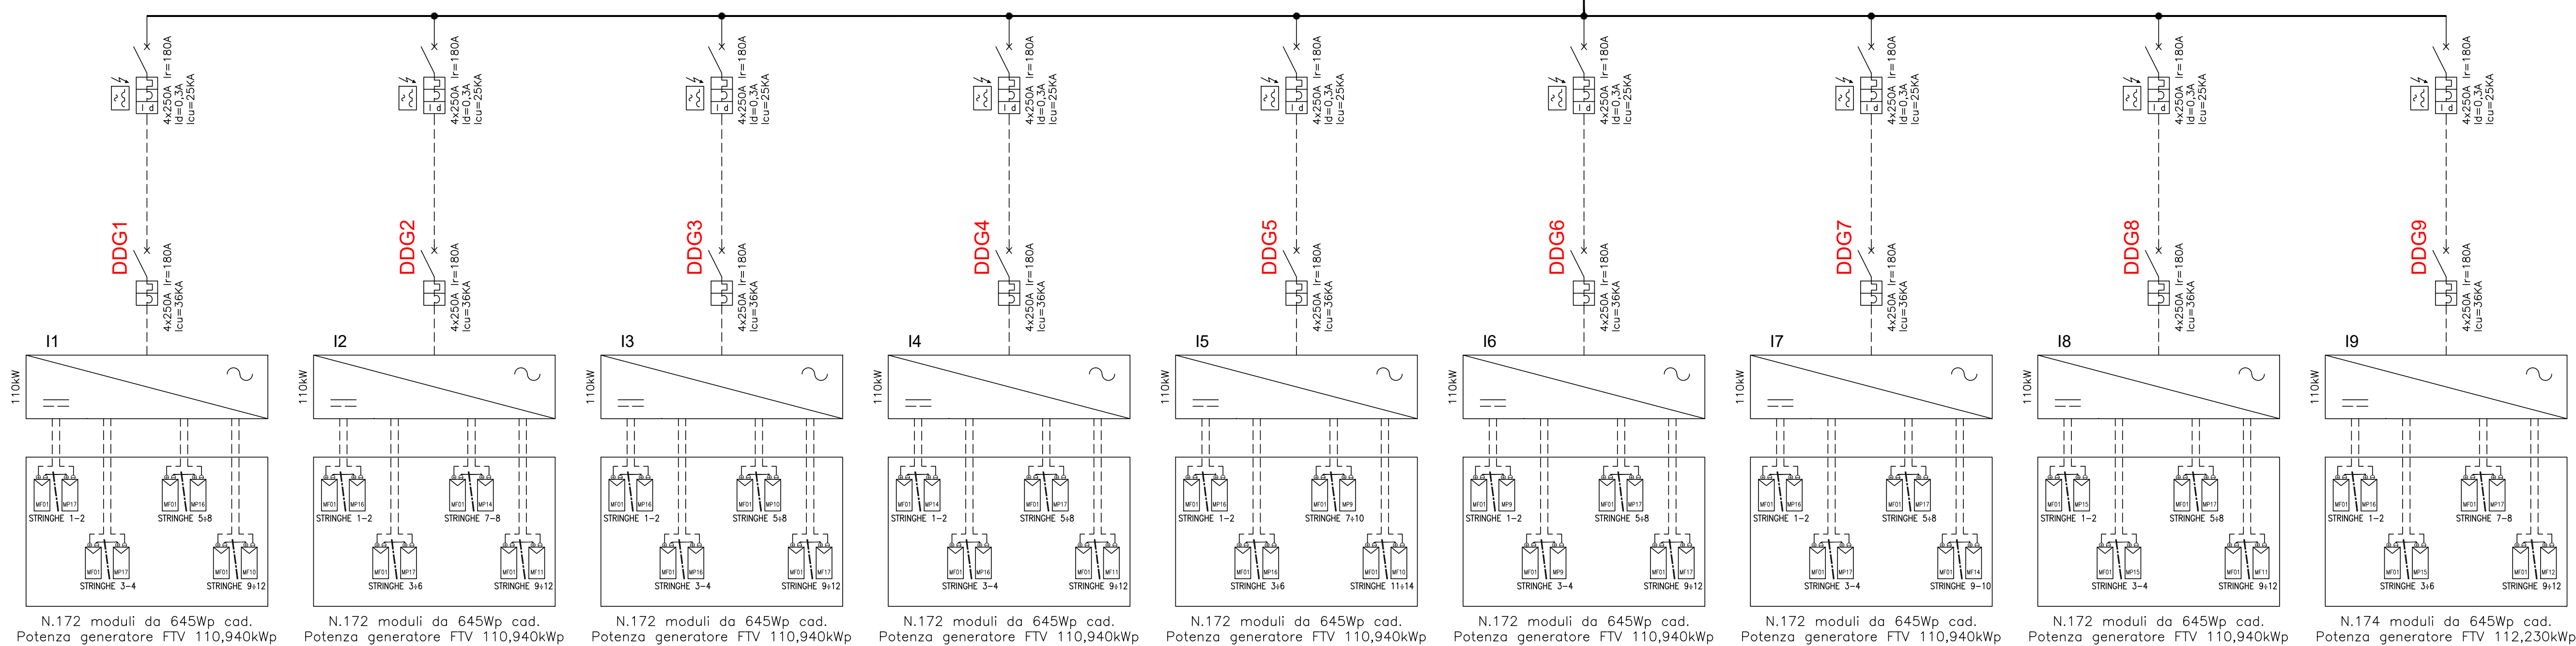


SCHEMA A BLOCCHI SISTEMA DI MONITORAGGIO

CAVO RS485, SCHERMATO, TENSIONE ISOLAMENTO
GUAINA 1000V, ADATTO ALLA POSA INSIEME AI
CIRCUITI DI ENERGIA (F/UTP Cat.6 da interramento)

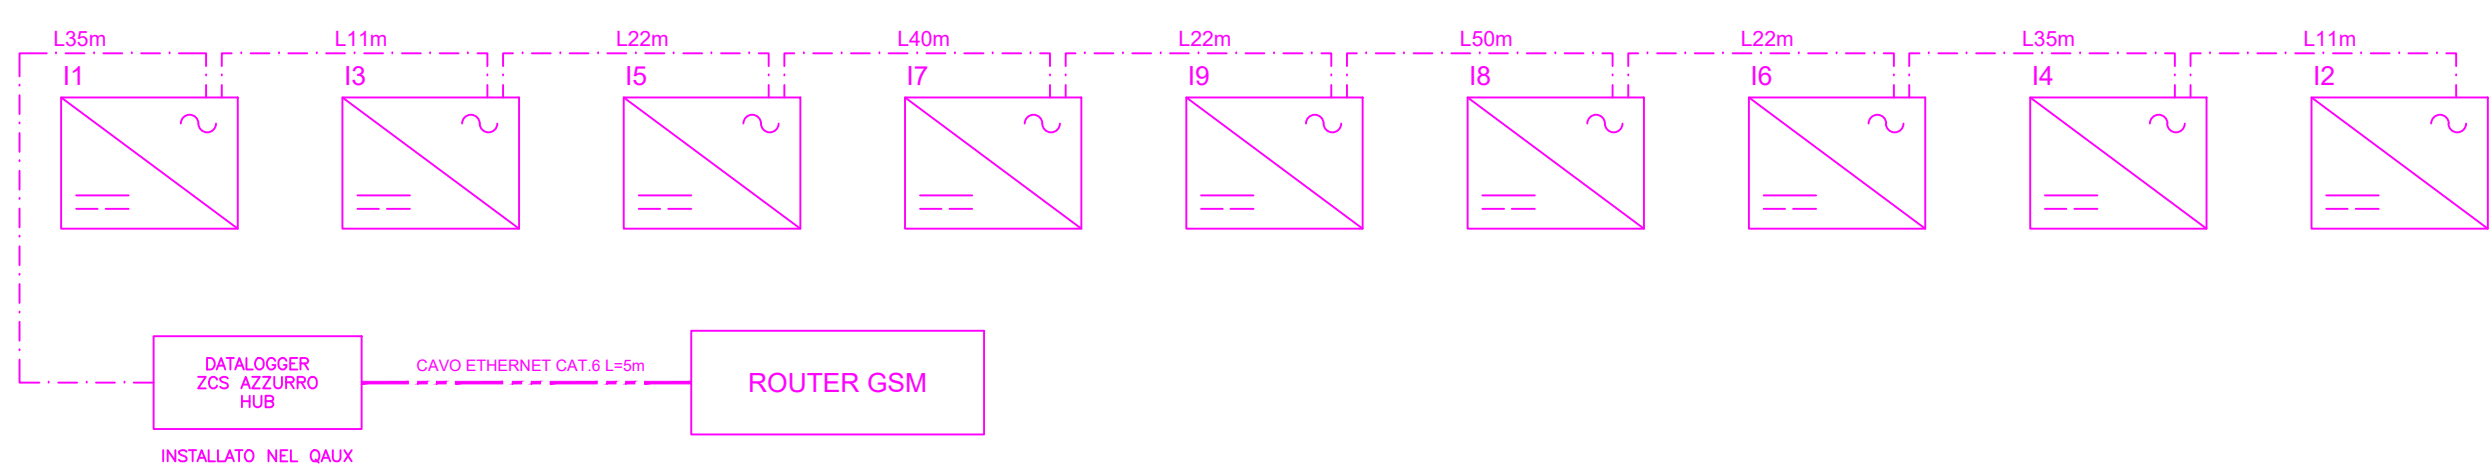

PARTICOLARE INVERTER DC/AC E RELATIVE DISTANZE MINIME
(SPAZIO LIBERO INTORNO ALL'INVERTER)

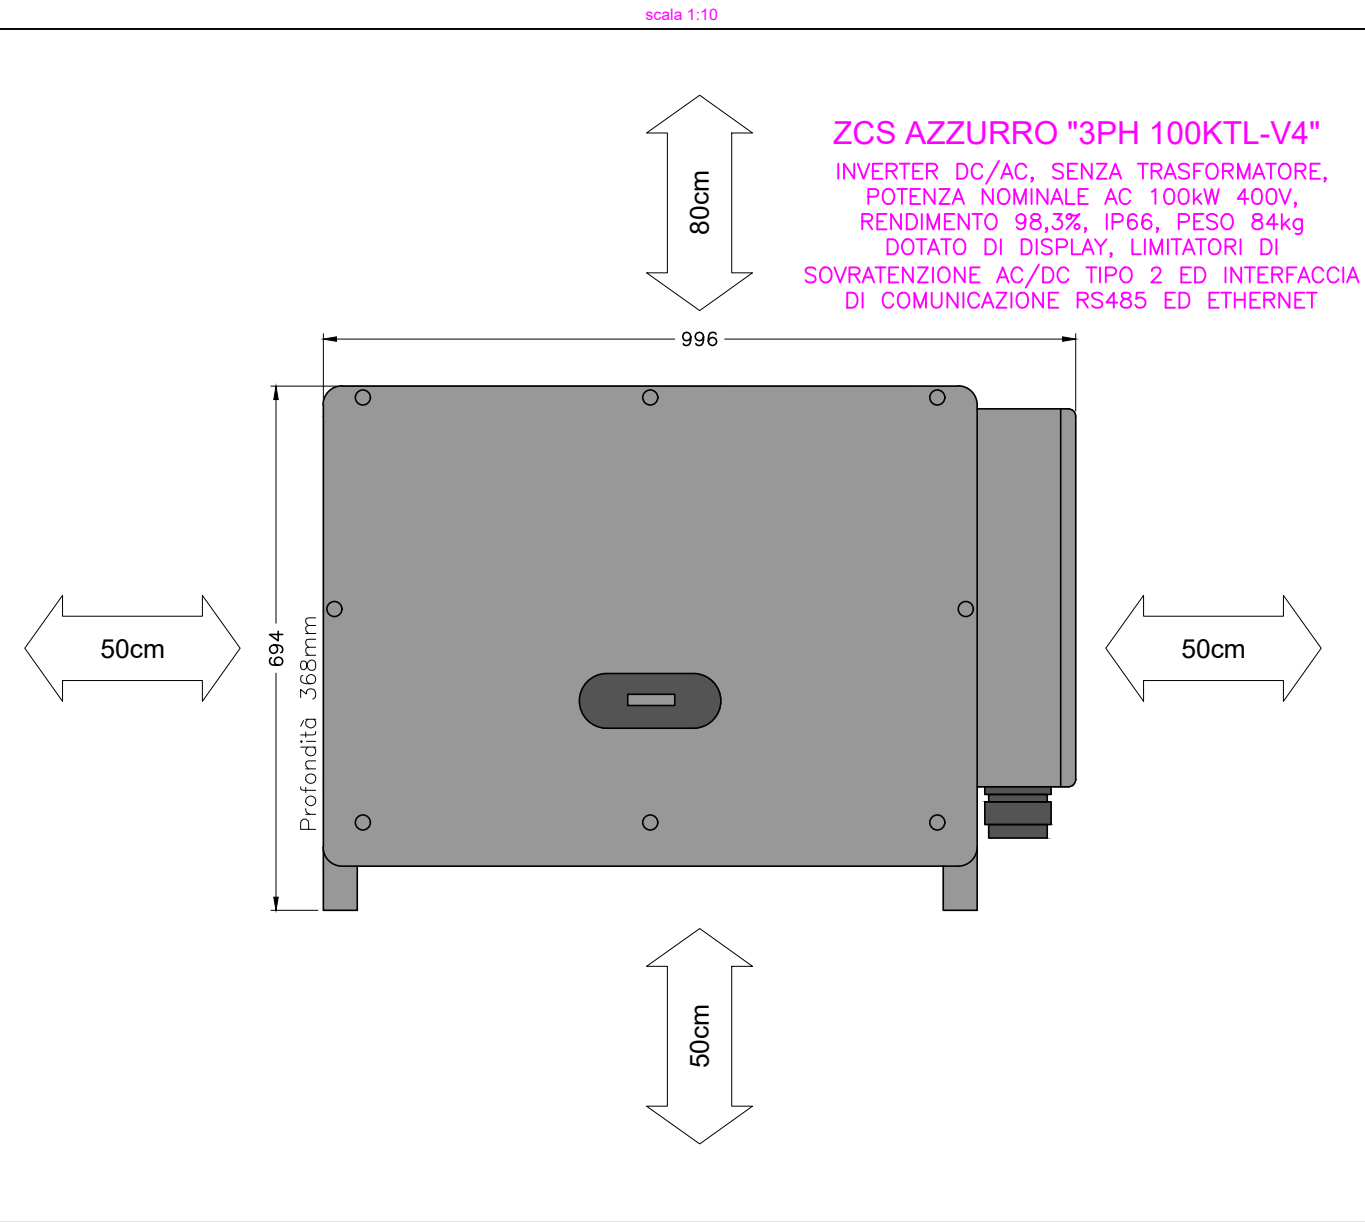

CLAUDIO CASI perito industriale
STEFANO MASINI perito industriale
G. LUCA MENCHETTI perito industriale

52100 AREZZO via P. Calamandrei 139 Tel. 0575/251756-351451
e-mail: info@studiodipentum.it Fax 0575/251757

DESIGNAZIONE INTERVENTO

PROGETTO DEFINITIVO IMPIANTO
FOTOVOLTAICO A TERRA DA
999,750kWp (CER)

COMMITTENTE

RINNOVAGRO Srl Soc. Agr.
Via Santa Lucia n.149
Castiglion Fiorentino (AR)

LOCALITA' D'INSTALLAZIONE

Ceppetto snc
CASTIGLION FIORENTINO (AR)

OGGETTO

Schema a blocchi

TAVOLA N. FTV5

SCALA * * *

DATA Luglio 2026

AGGIORNAMENTI

IL TECNICO



LO STUDIO SI RISERVA LA PROPRIETA' DI QUESTO ELABORATO A TERMINI DI LEGGE. E' VIETATA LA
REPRODUZIONE ANCHE PARZIALE O LA SUA CESSIONE A TERZO SENZA SPECIFICA AUTORIZZAZIONE.