
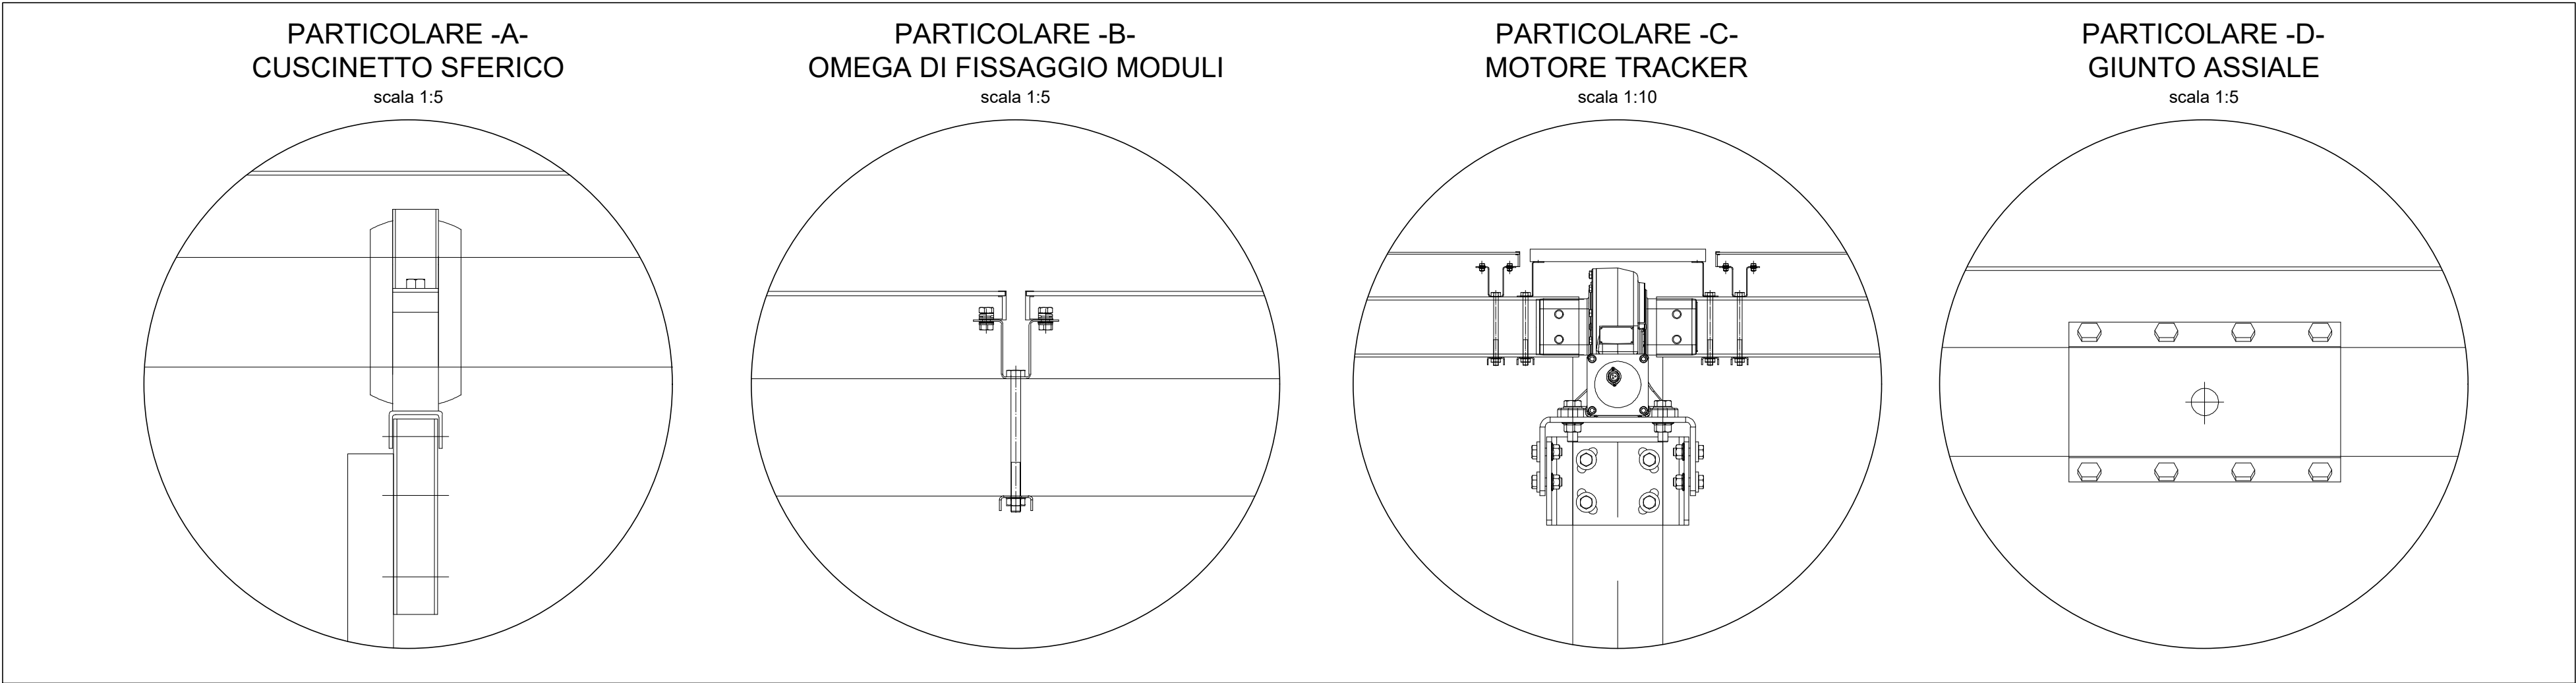
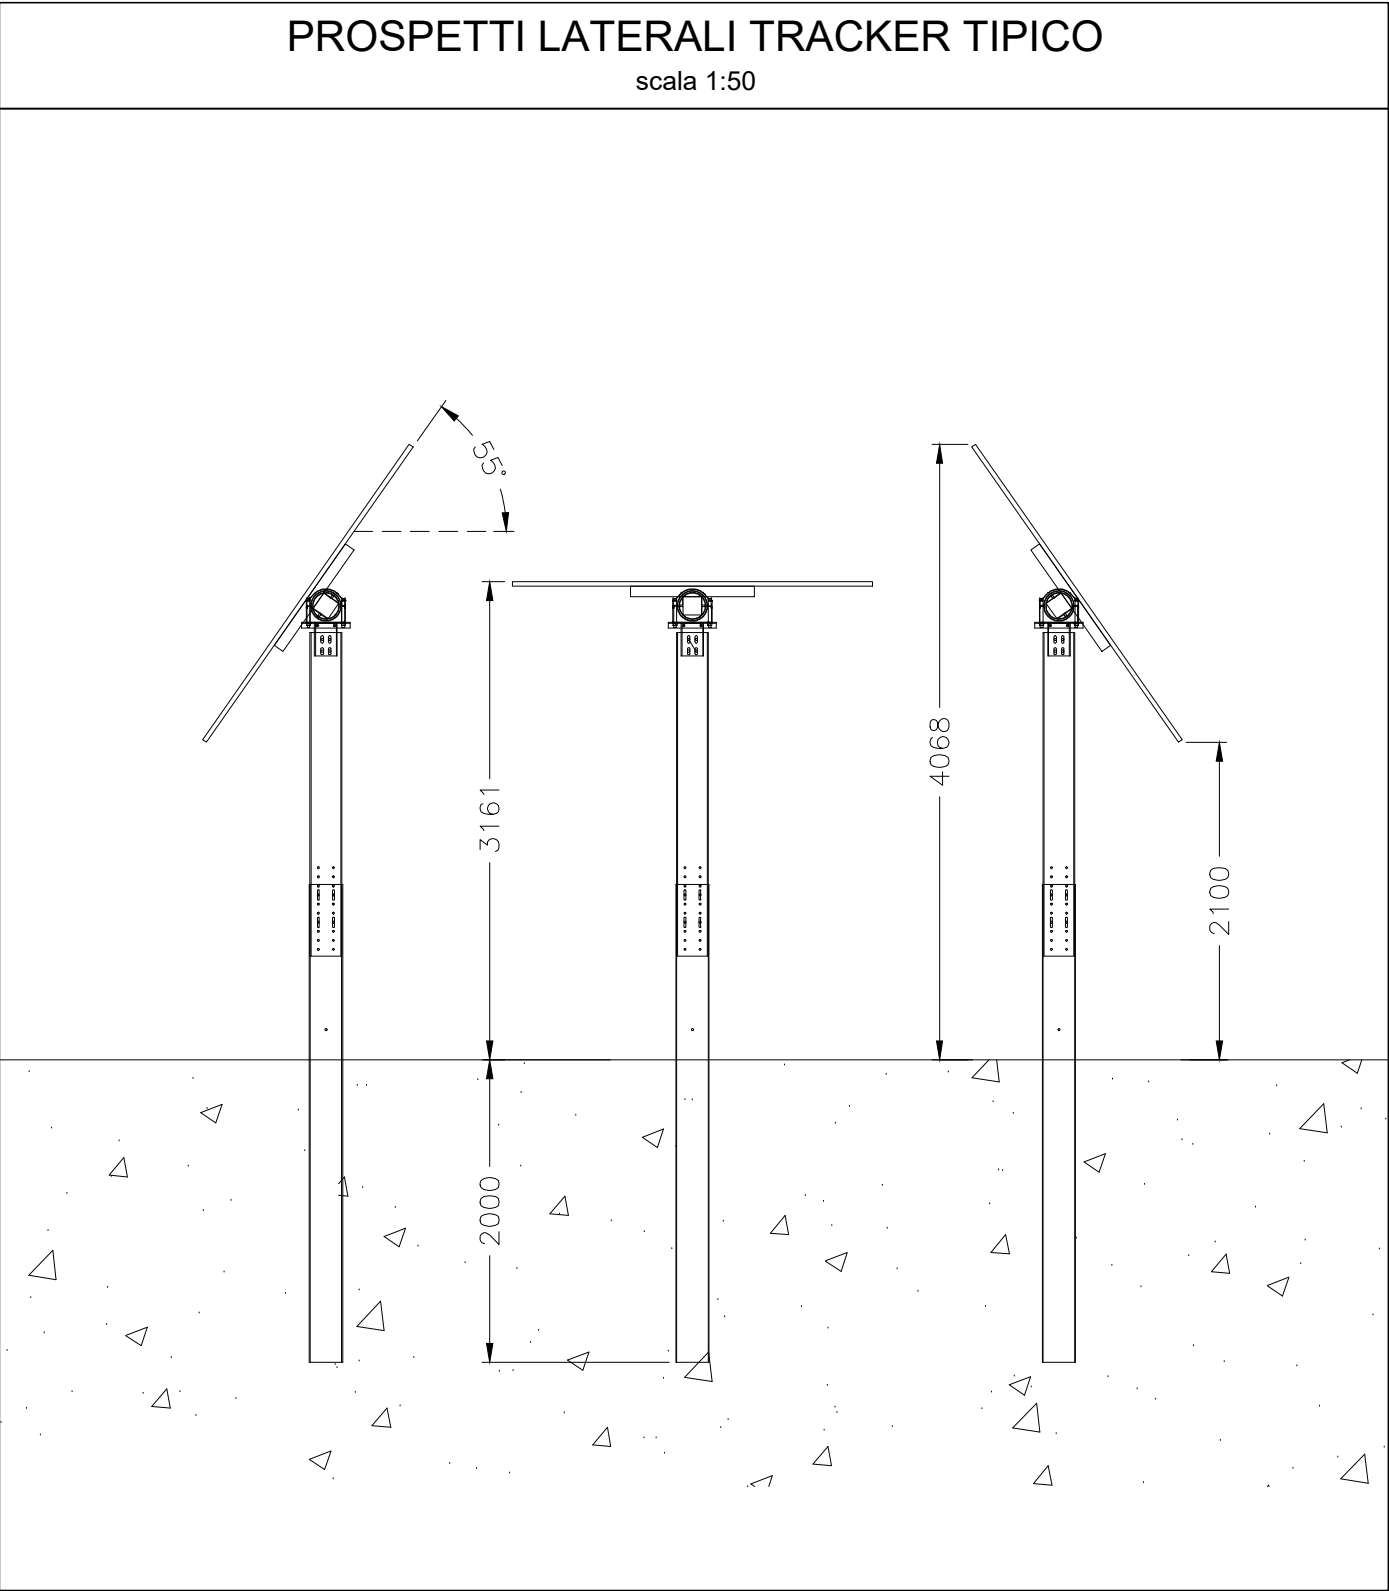
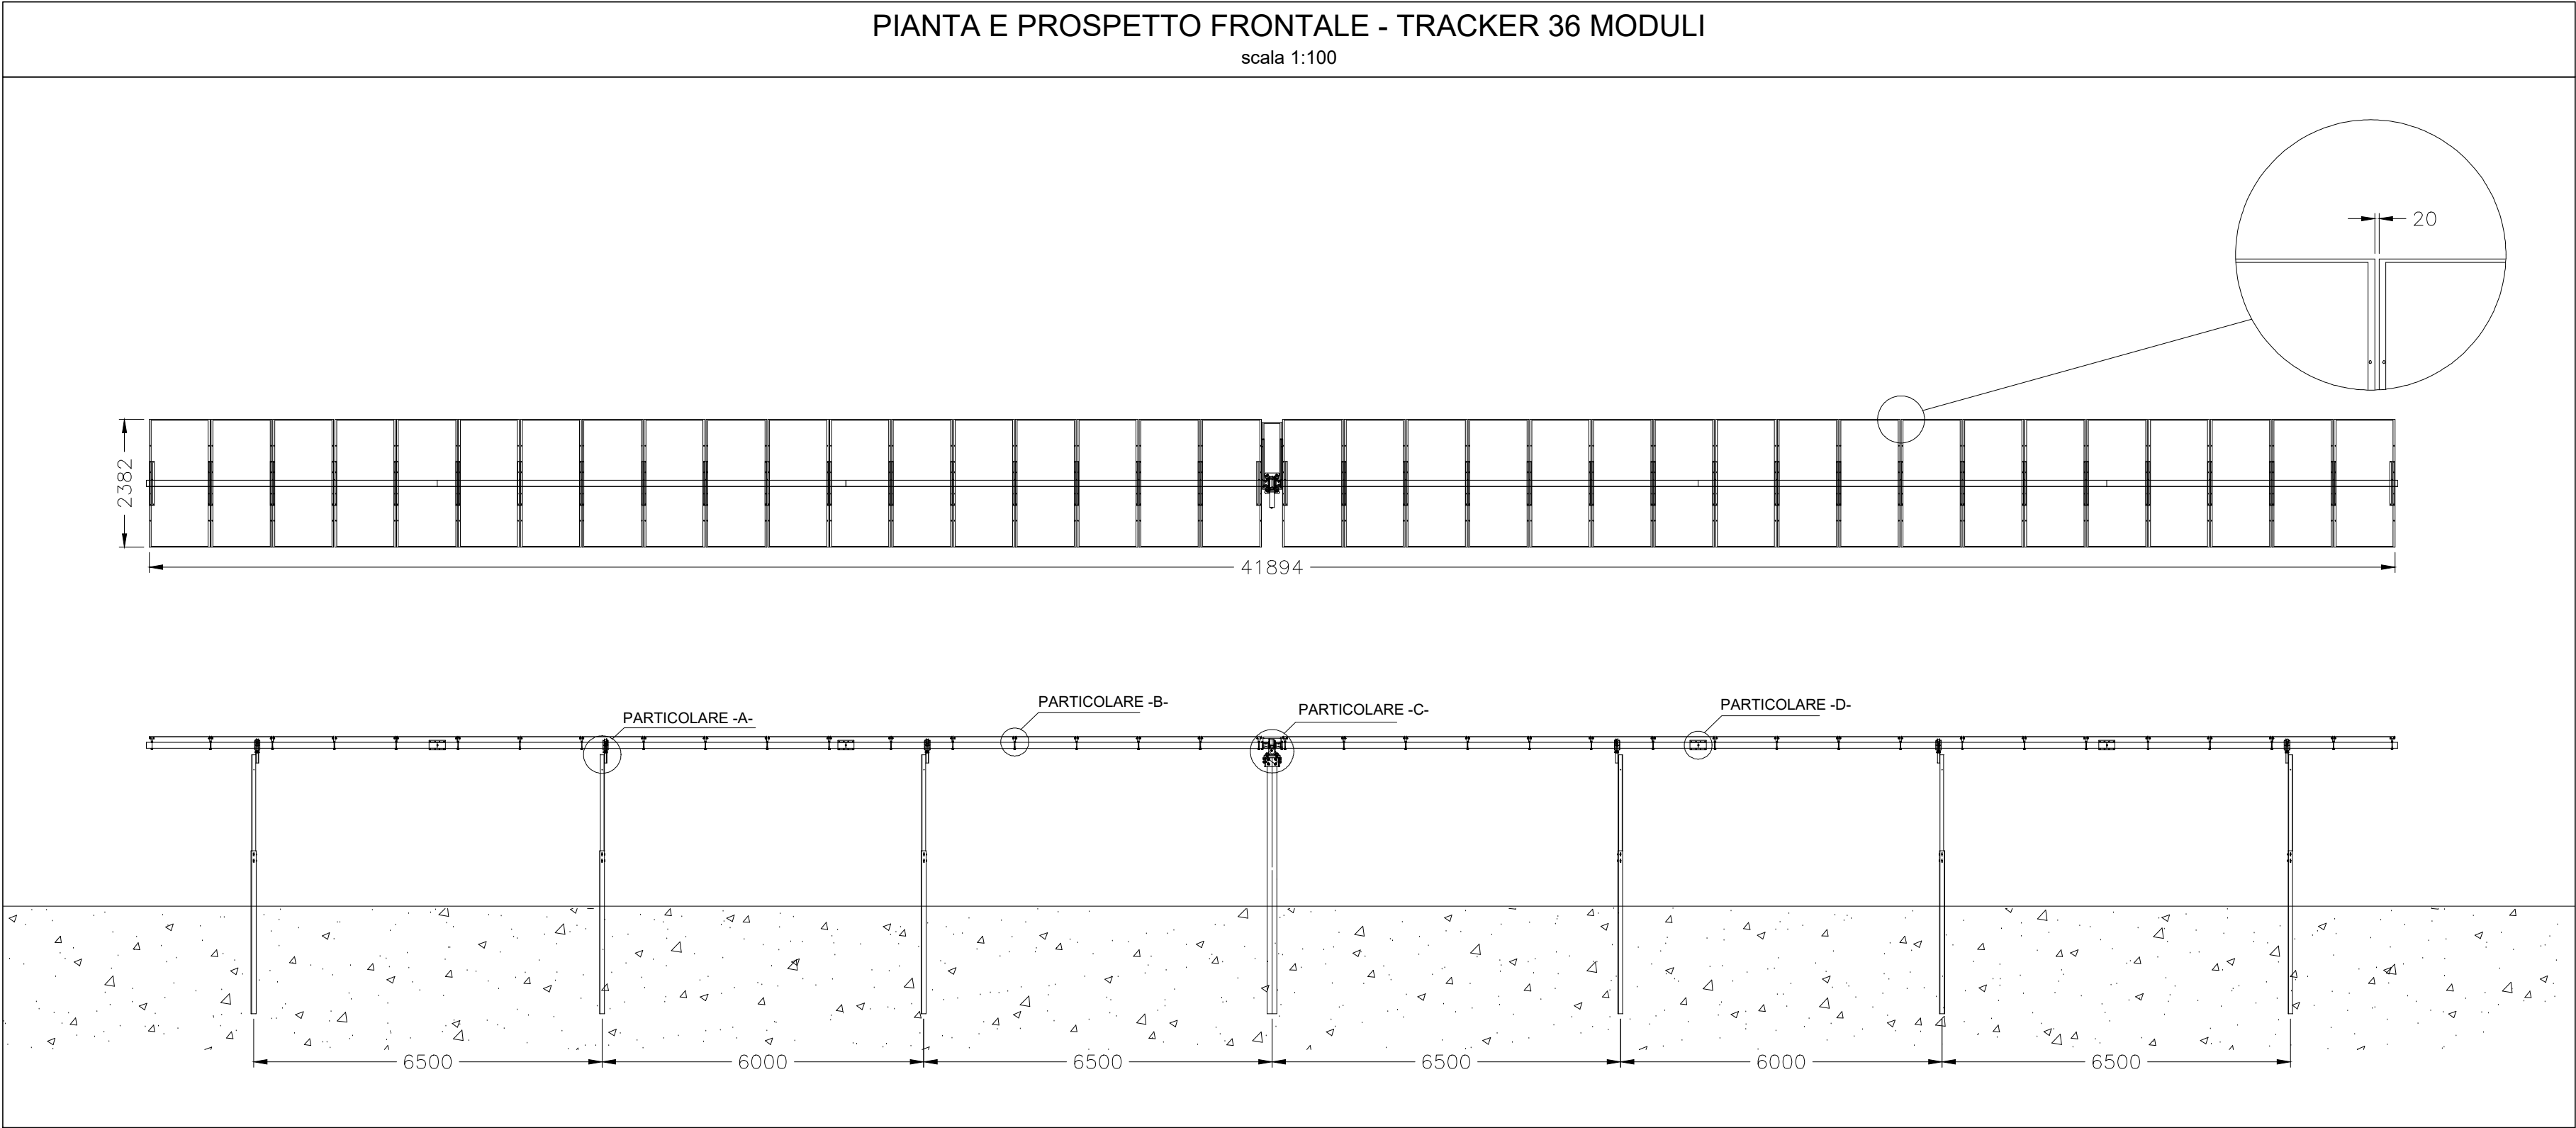
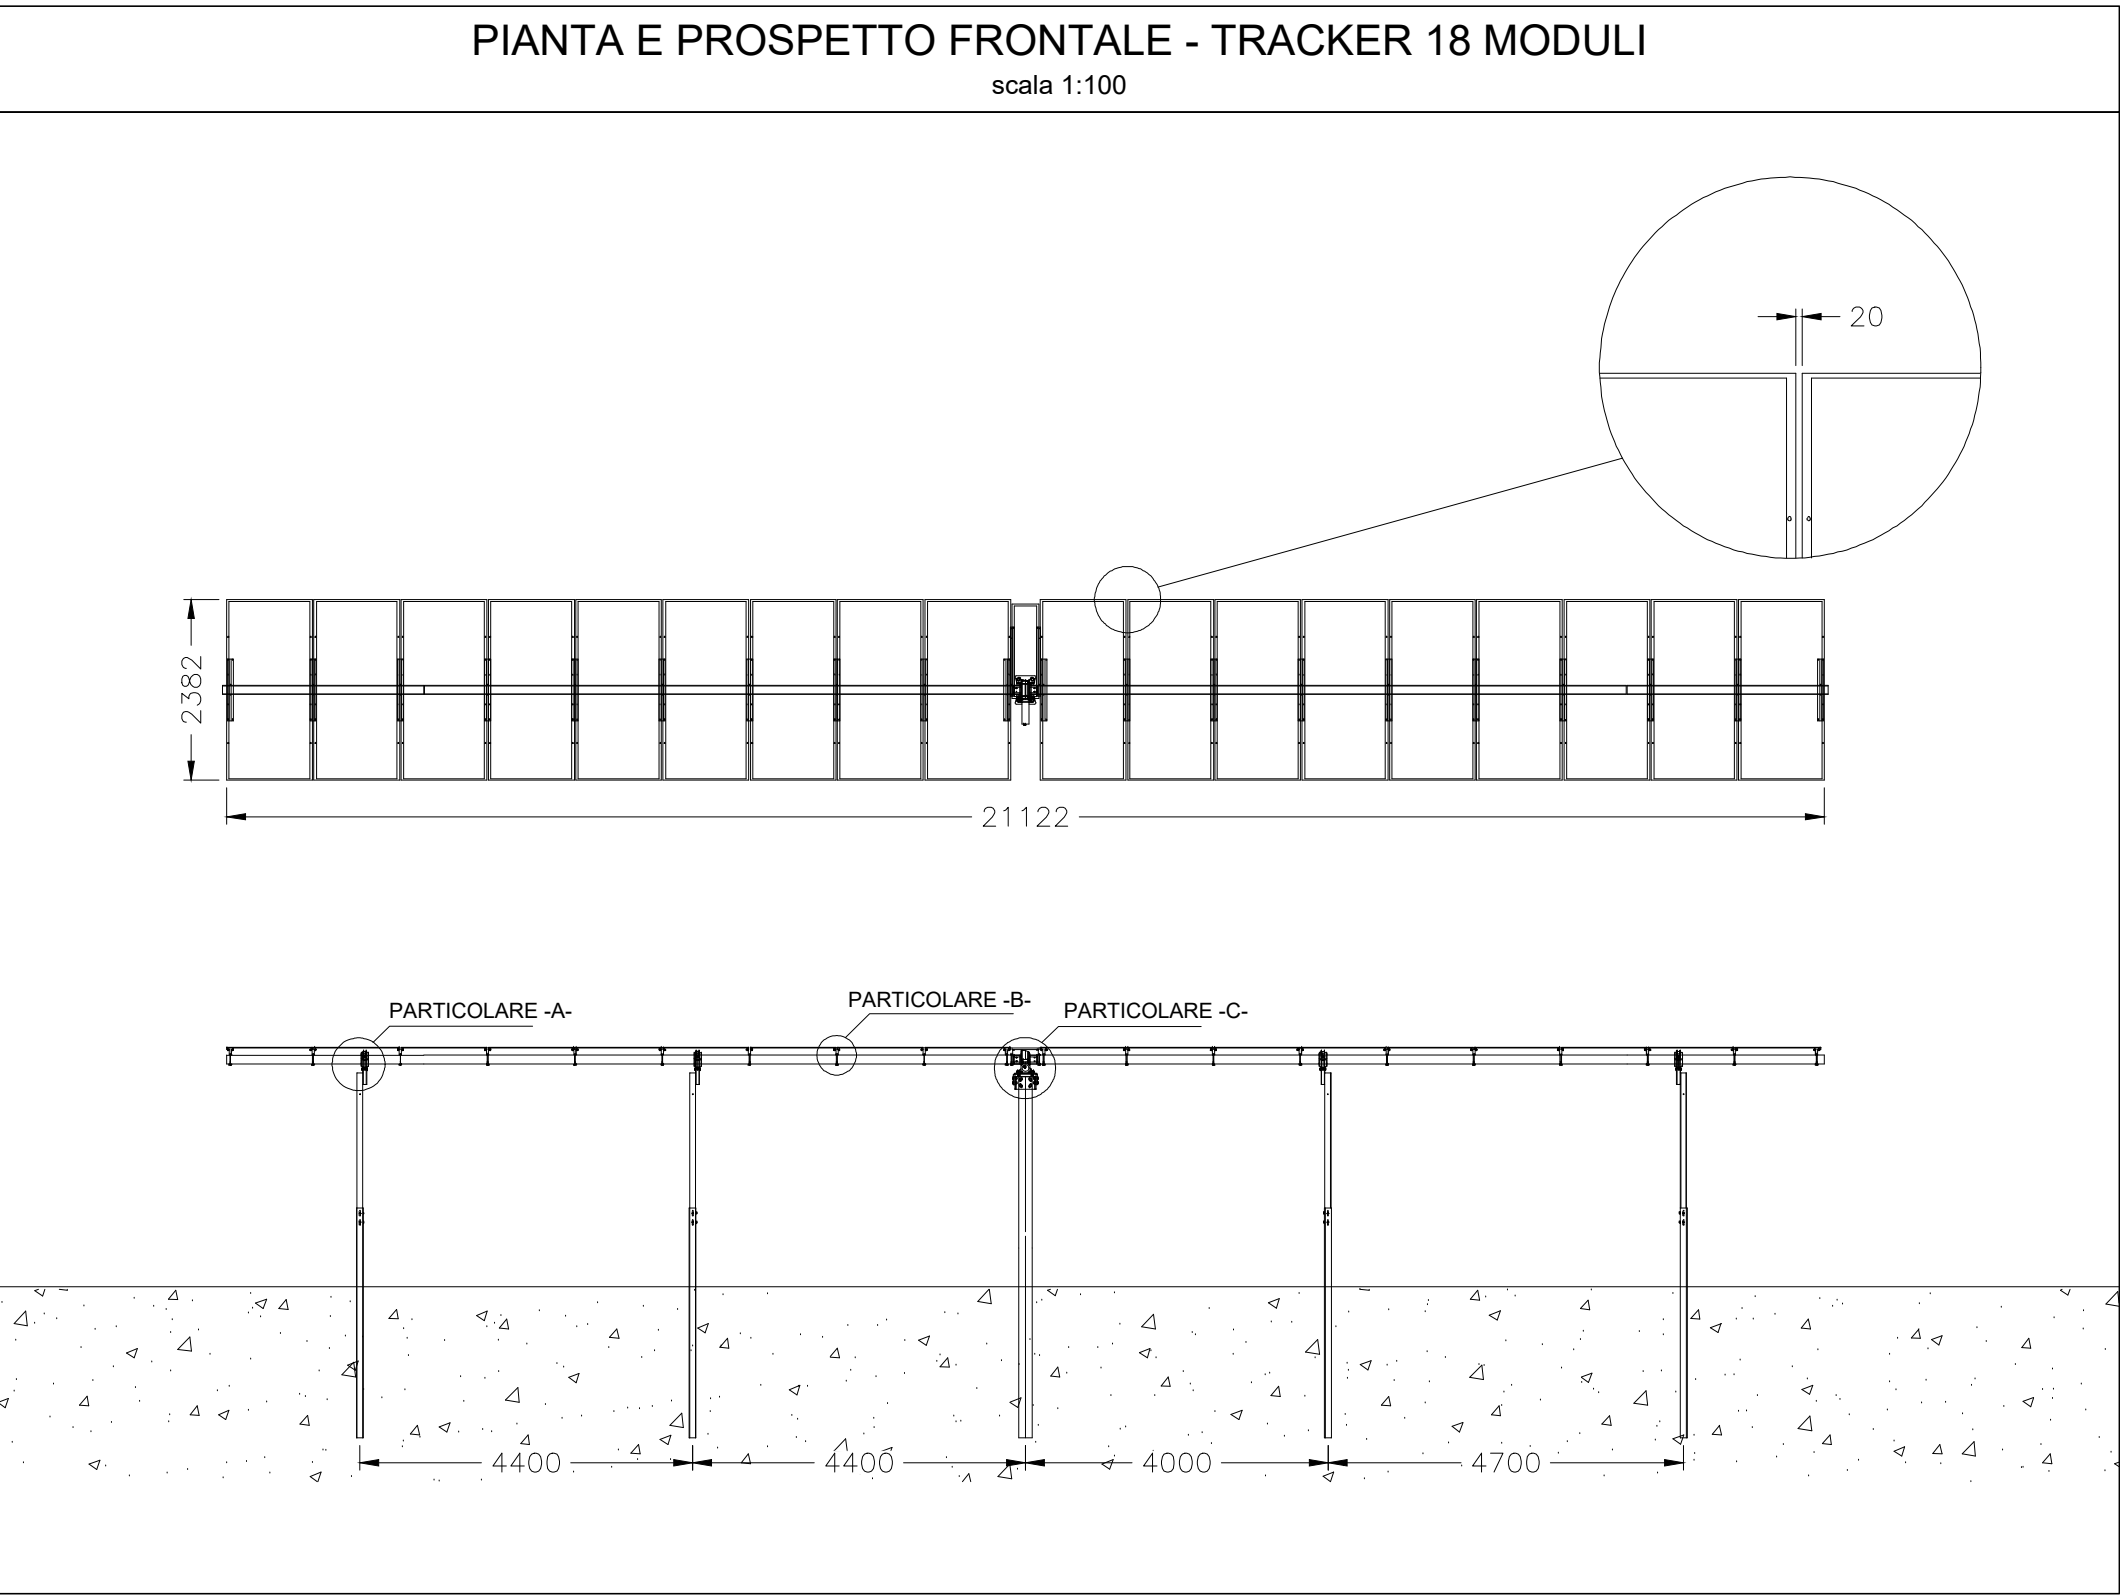


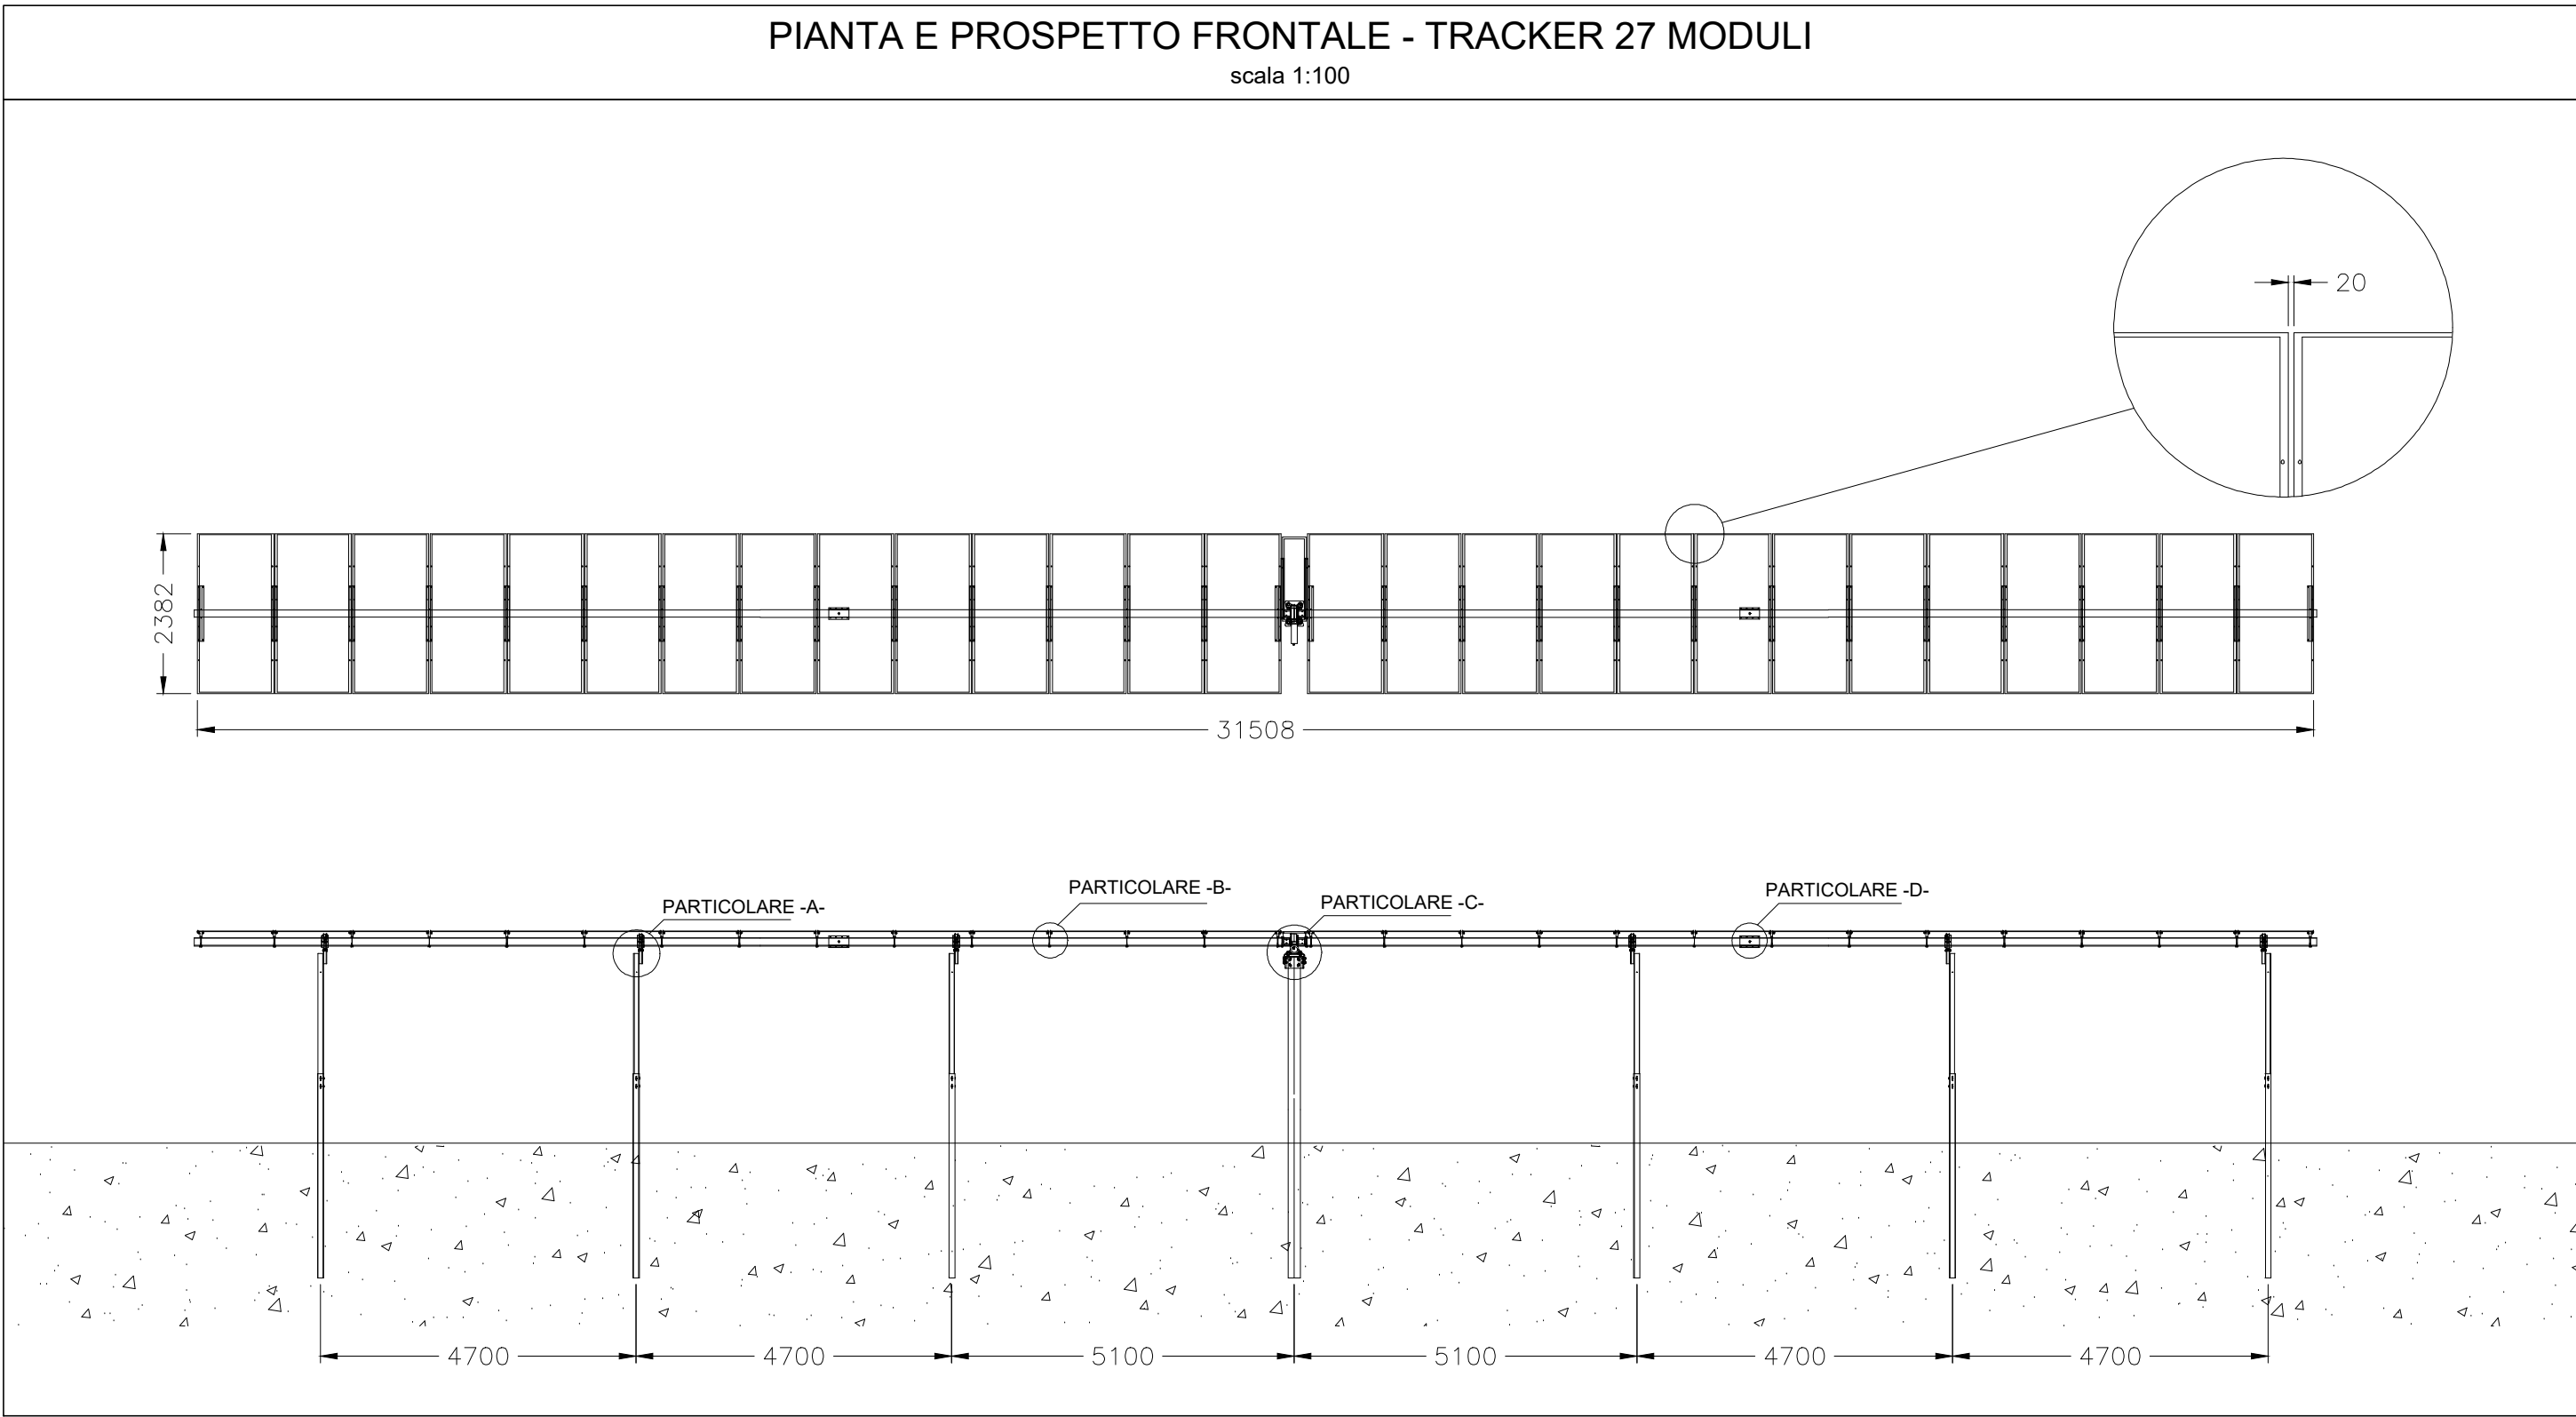

PENTUM
ASSOCIATI
STUDIO TECNICO

CLAUDIO CASI perito industriale
STEFANO MASINI perito industriale
G. LUCA MENCHETTI perito industriale

52100 AREZZO via P. Calamandrei 139 Tel. 0575/251756-351451
e-mail: info@studiodipentum.it Fax 0575/251757

DESIGNAZIONE INTERVENTO
PROGETTO IMPIANTO AGRIVOLTAICO
POTENZA 4.925,655kWp
(POTENZA D'IMMISSIONE 4.900kWp)
DENOMINATO "CEPPETO NORD"

COMMITTENTE
RINNOVAGRO Srl Soc. Agr.
Via Santa Lucia n.149
Castiglion Fiorentino (AR)

LOCALITA' D'INSTALLAZIONE
Ceppeto snc
CASTIGLION FIORENTINO (AR)

OGGETTO

Particolari tracker monoassiale 1P


TAVOLA N. FTV6

SCALA 1:5 ; 1:10 1:50 ; 1:100

DATA Luglio 2026

AGGIORNAMENTI

IL TECNICO

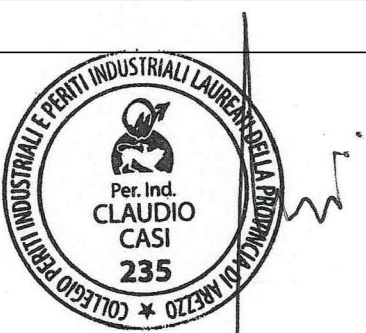

LO STUDIO SI RISERVA LA PROPRIETA' DI QUESTO ELABORATO A TERMINI DI LEGGE. E' VIETATA LA RIPRODUZIONE ANCHE PARZIALE O LA SUA CESSIONE A TERZI SENZA SPECIFICA AUTORIZZAZIONE.