
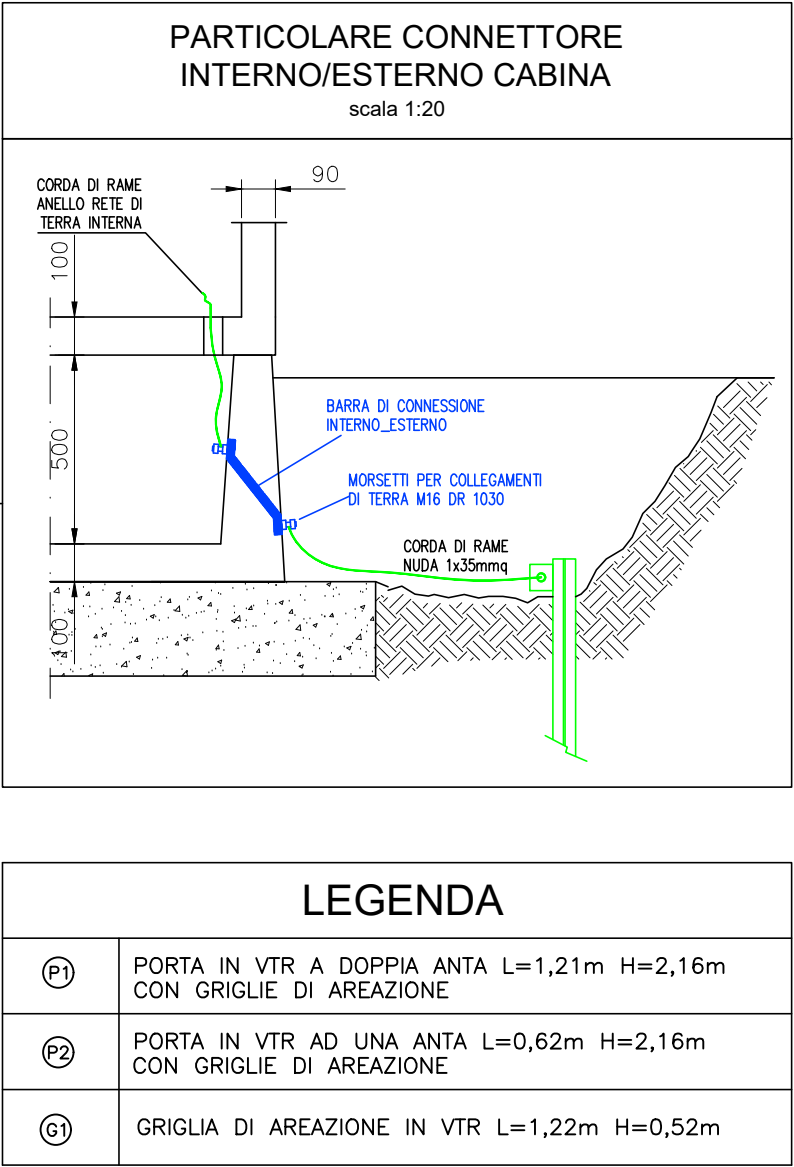
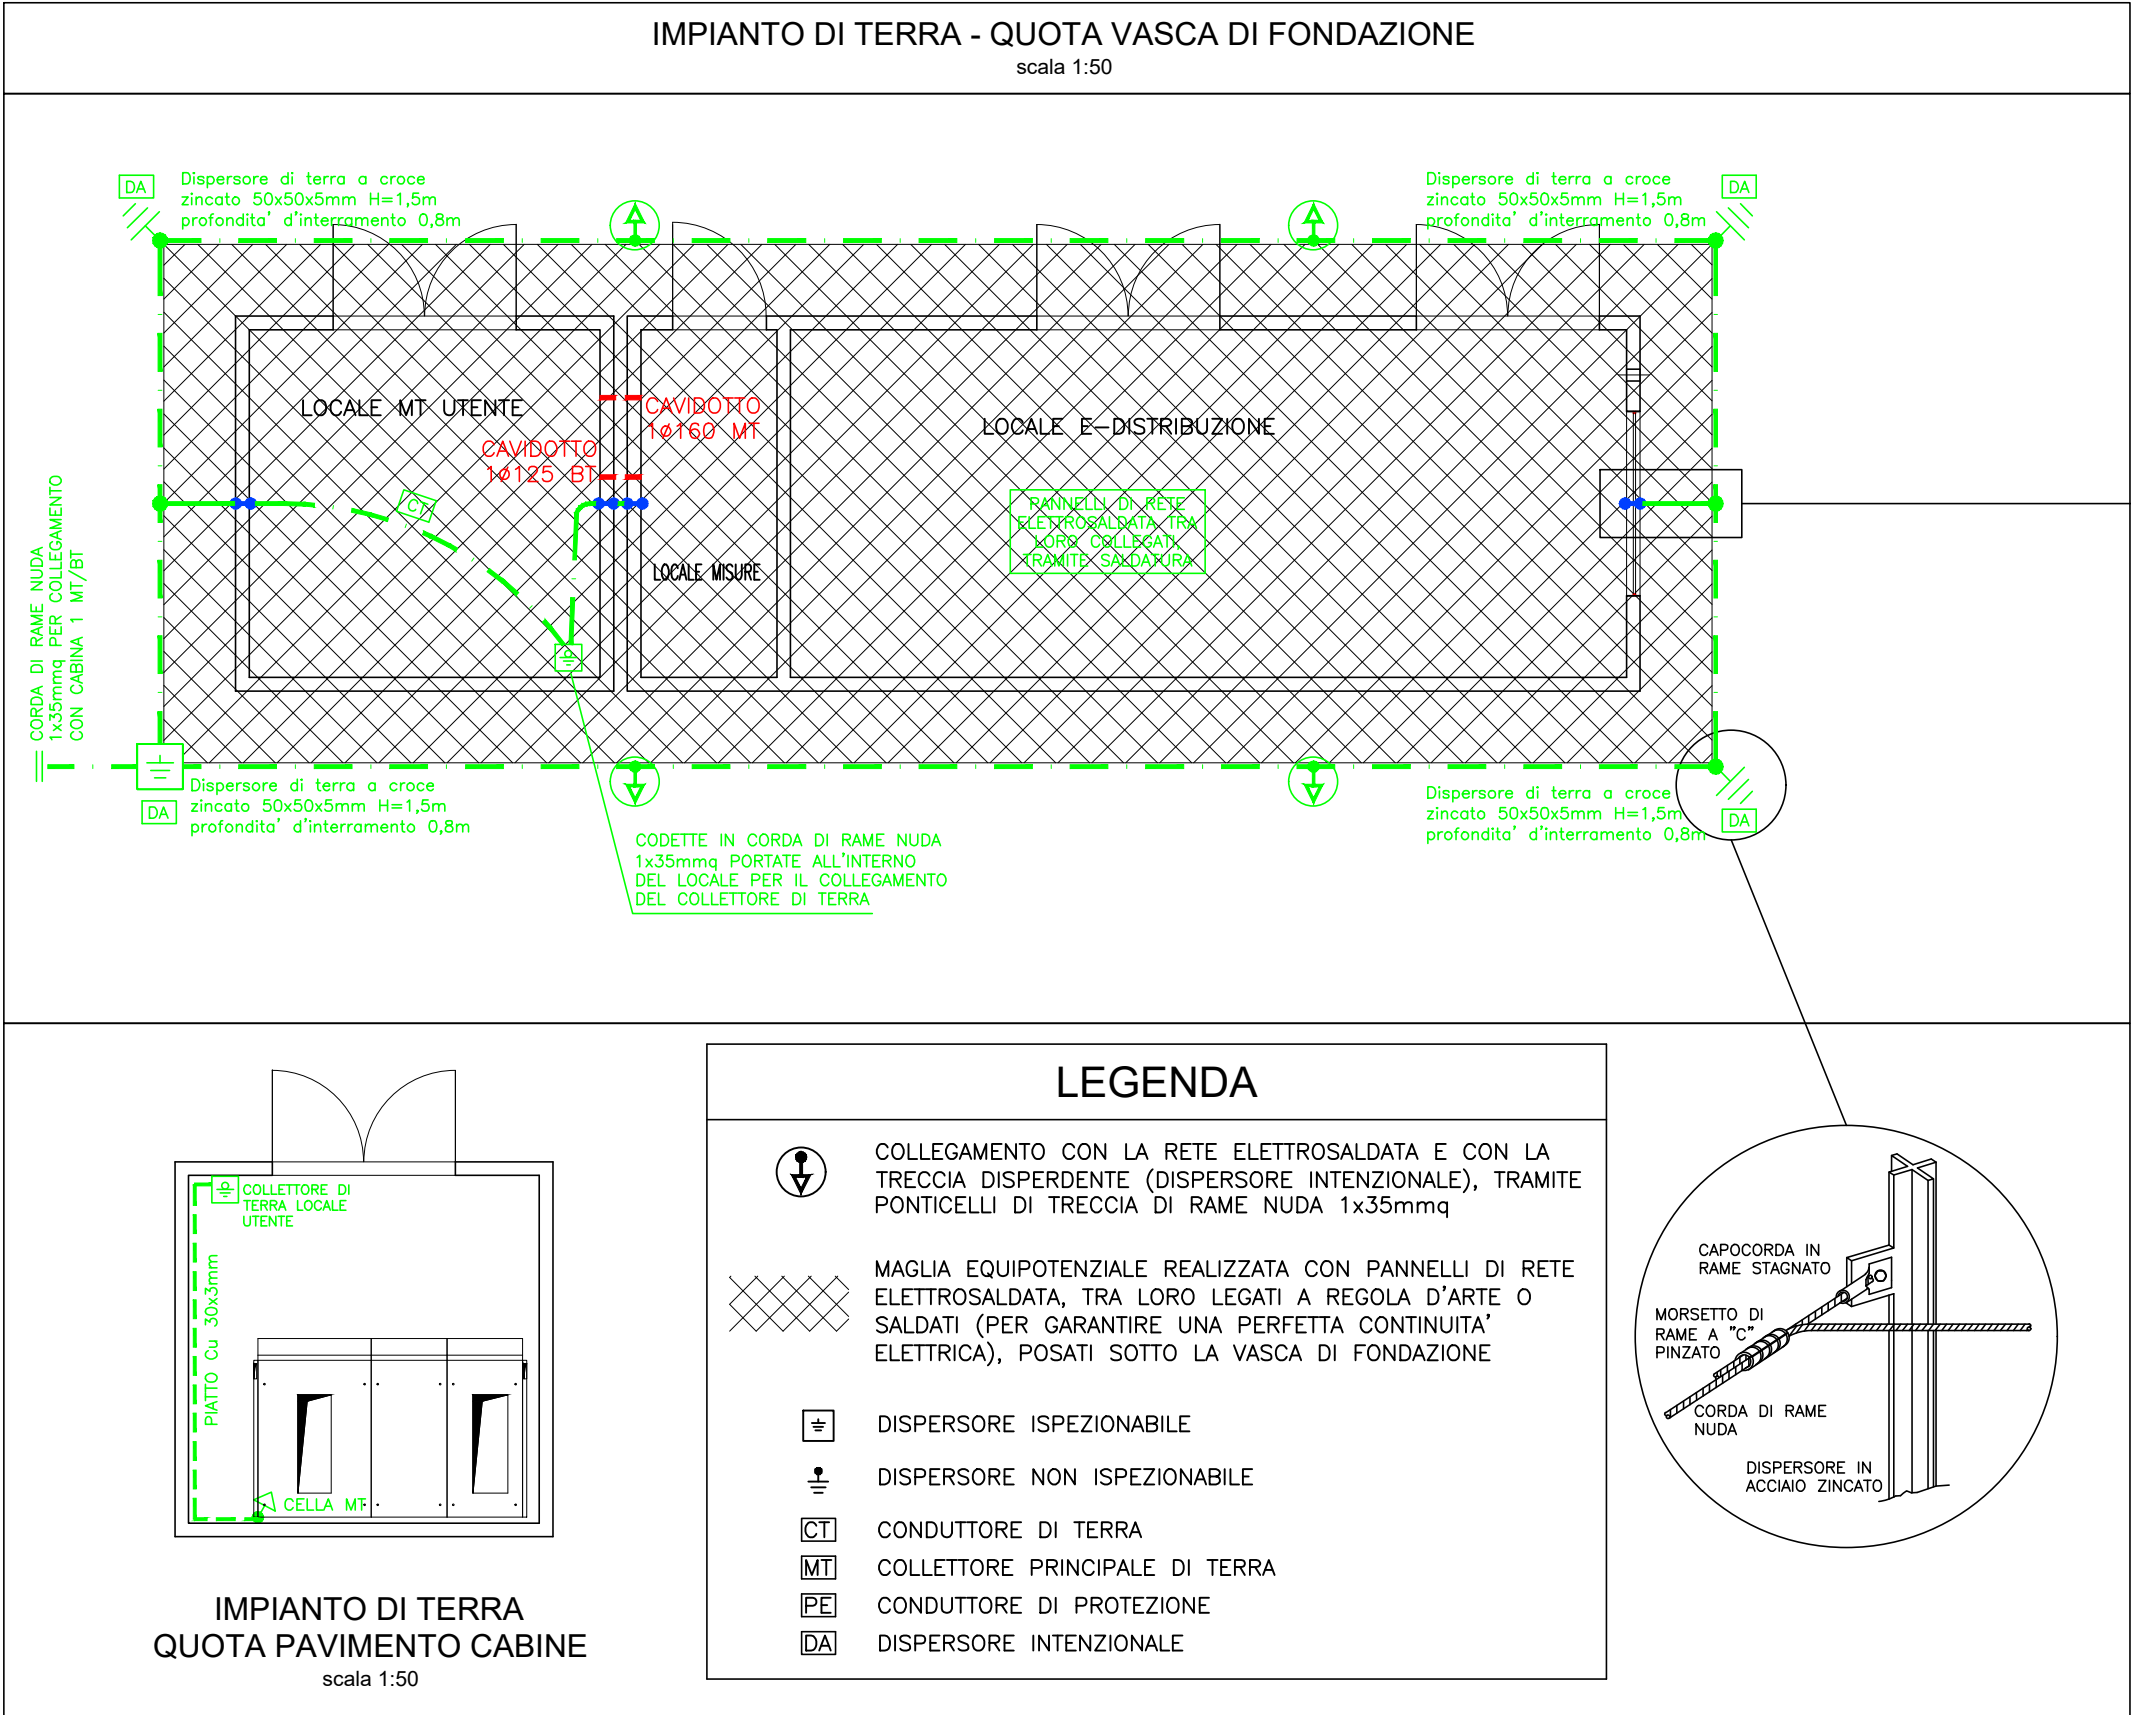
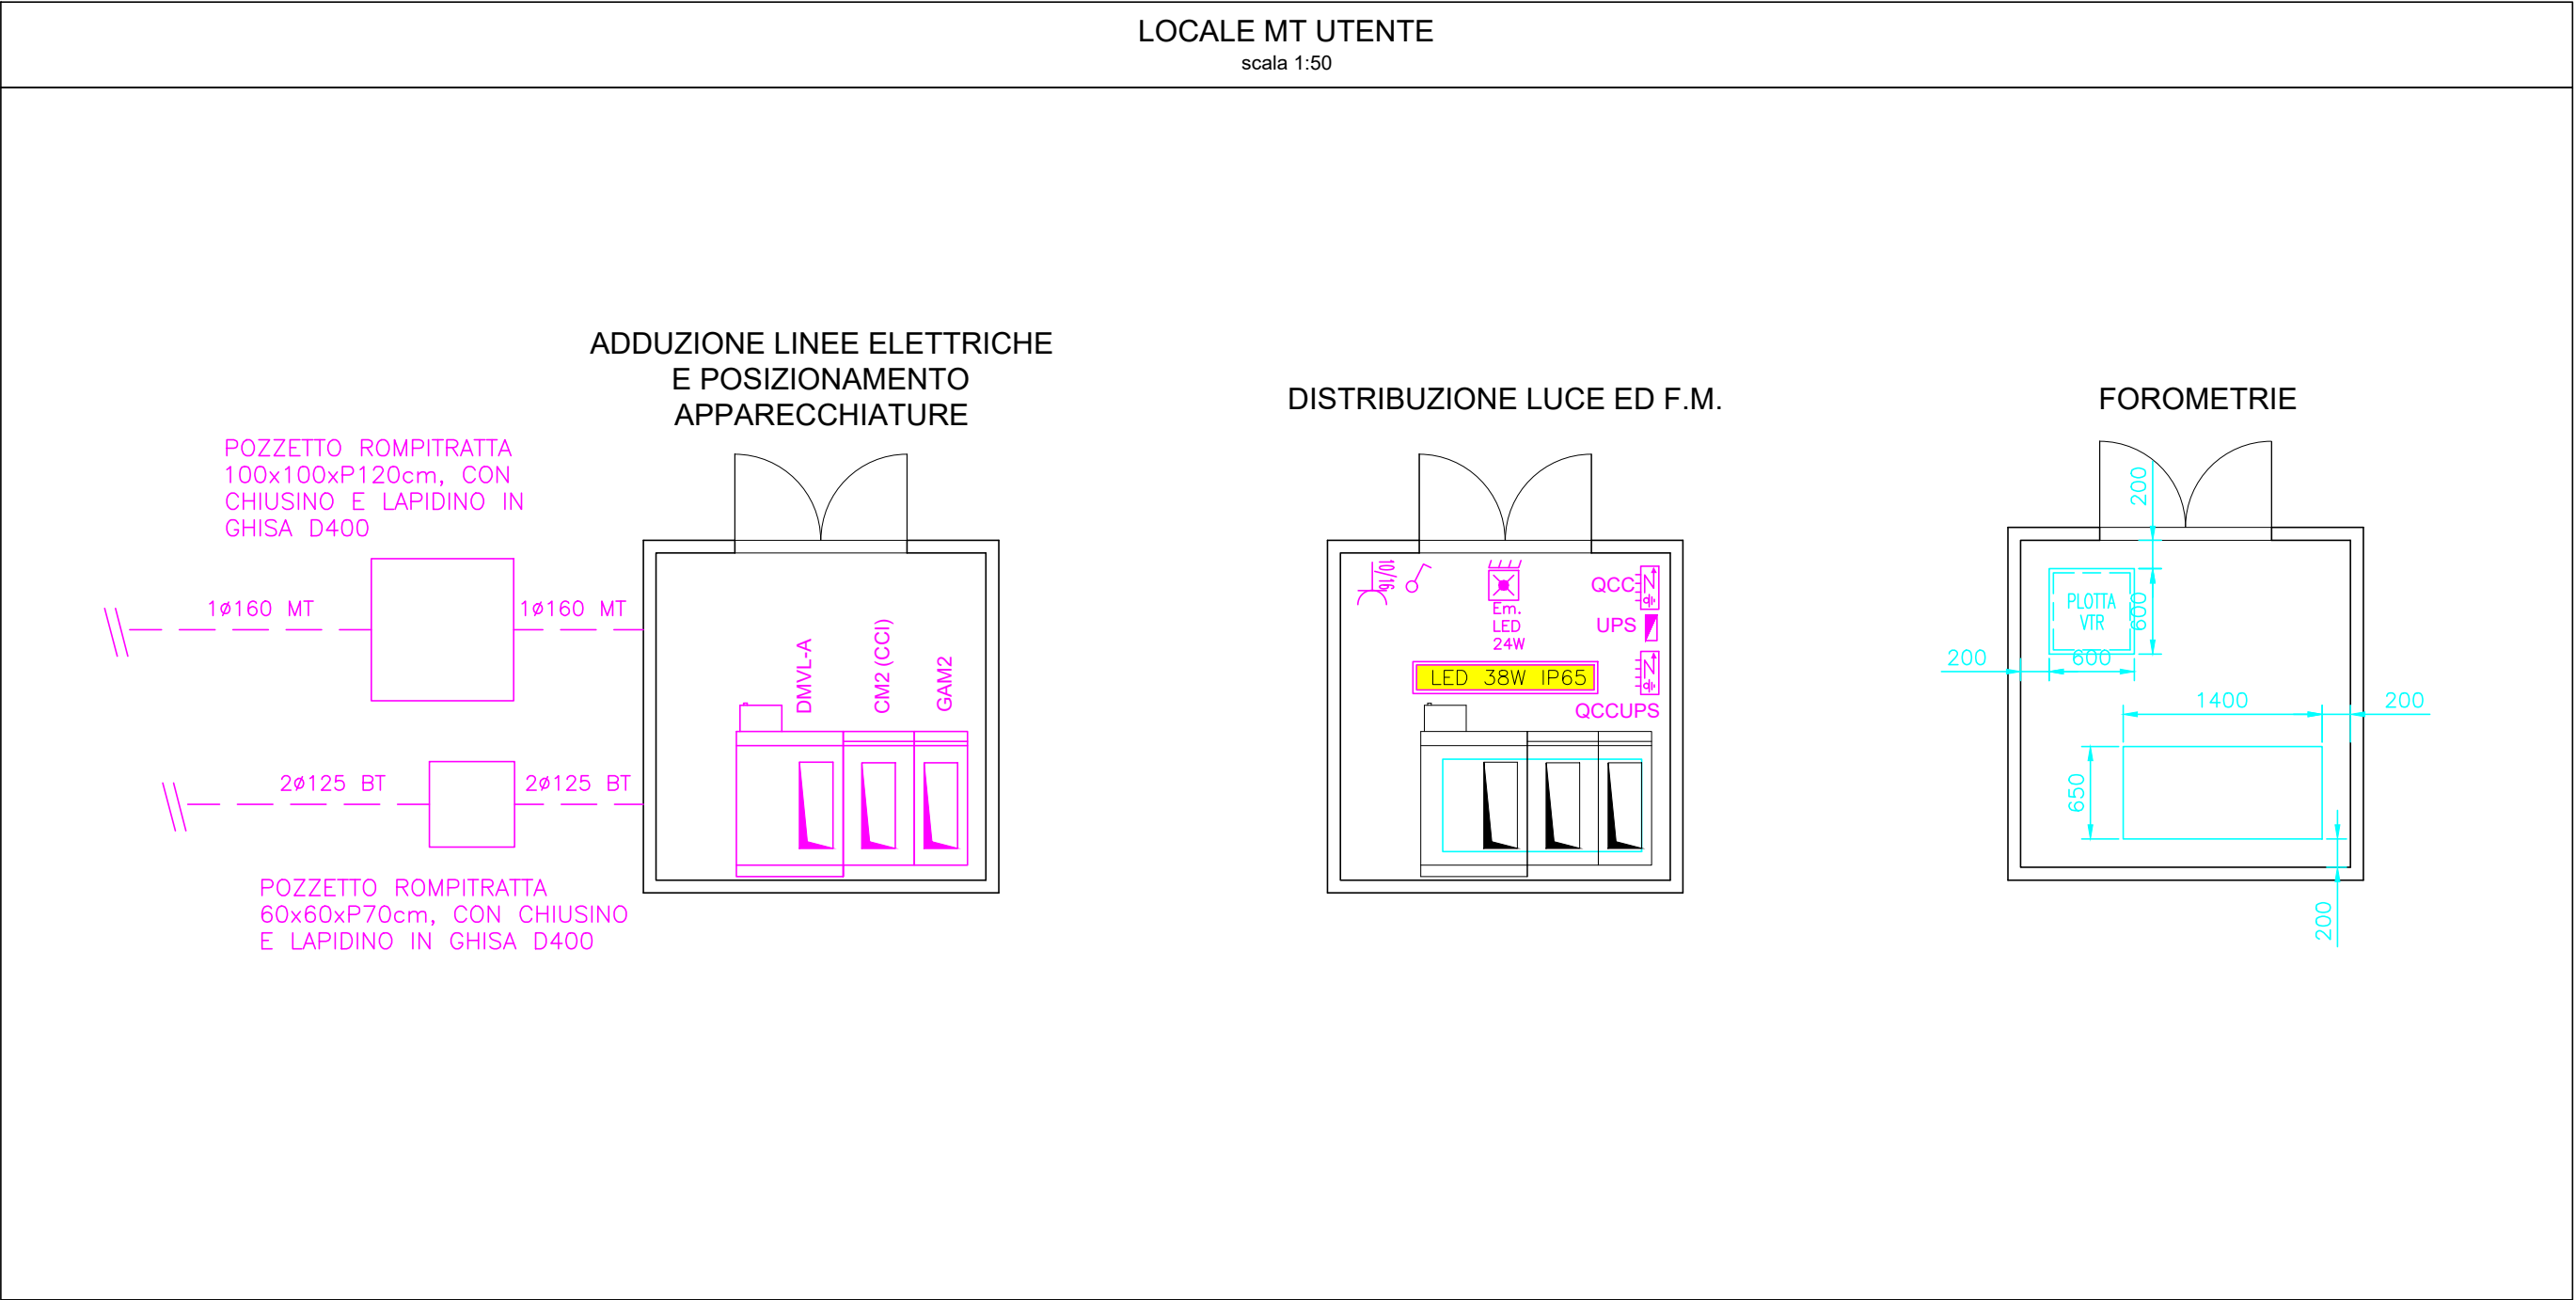


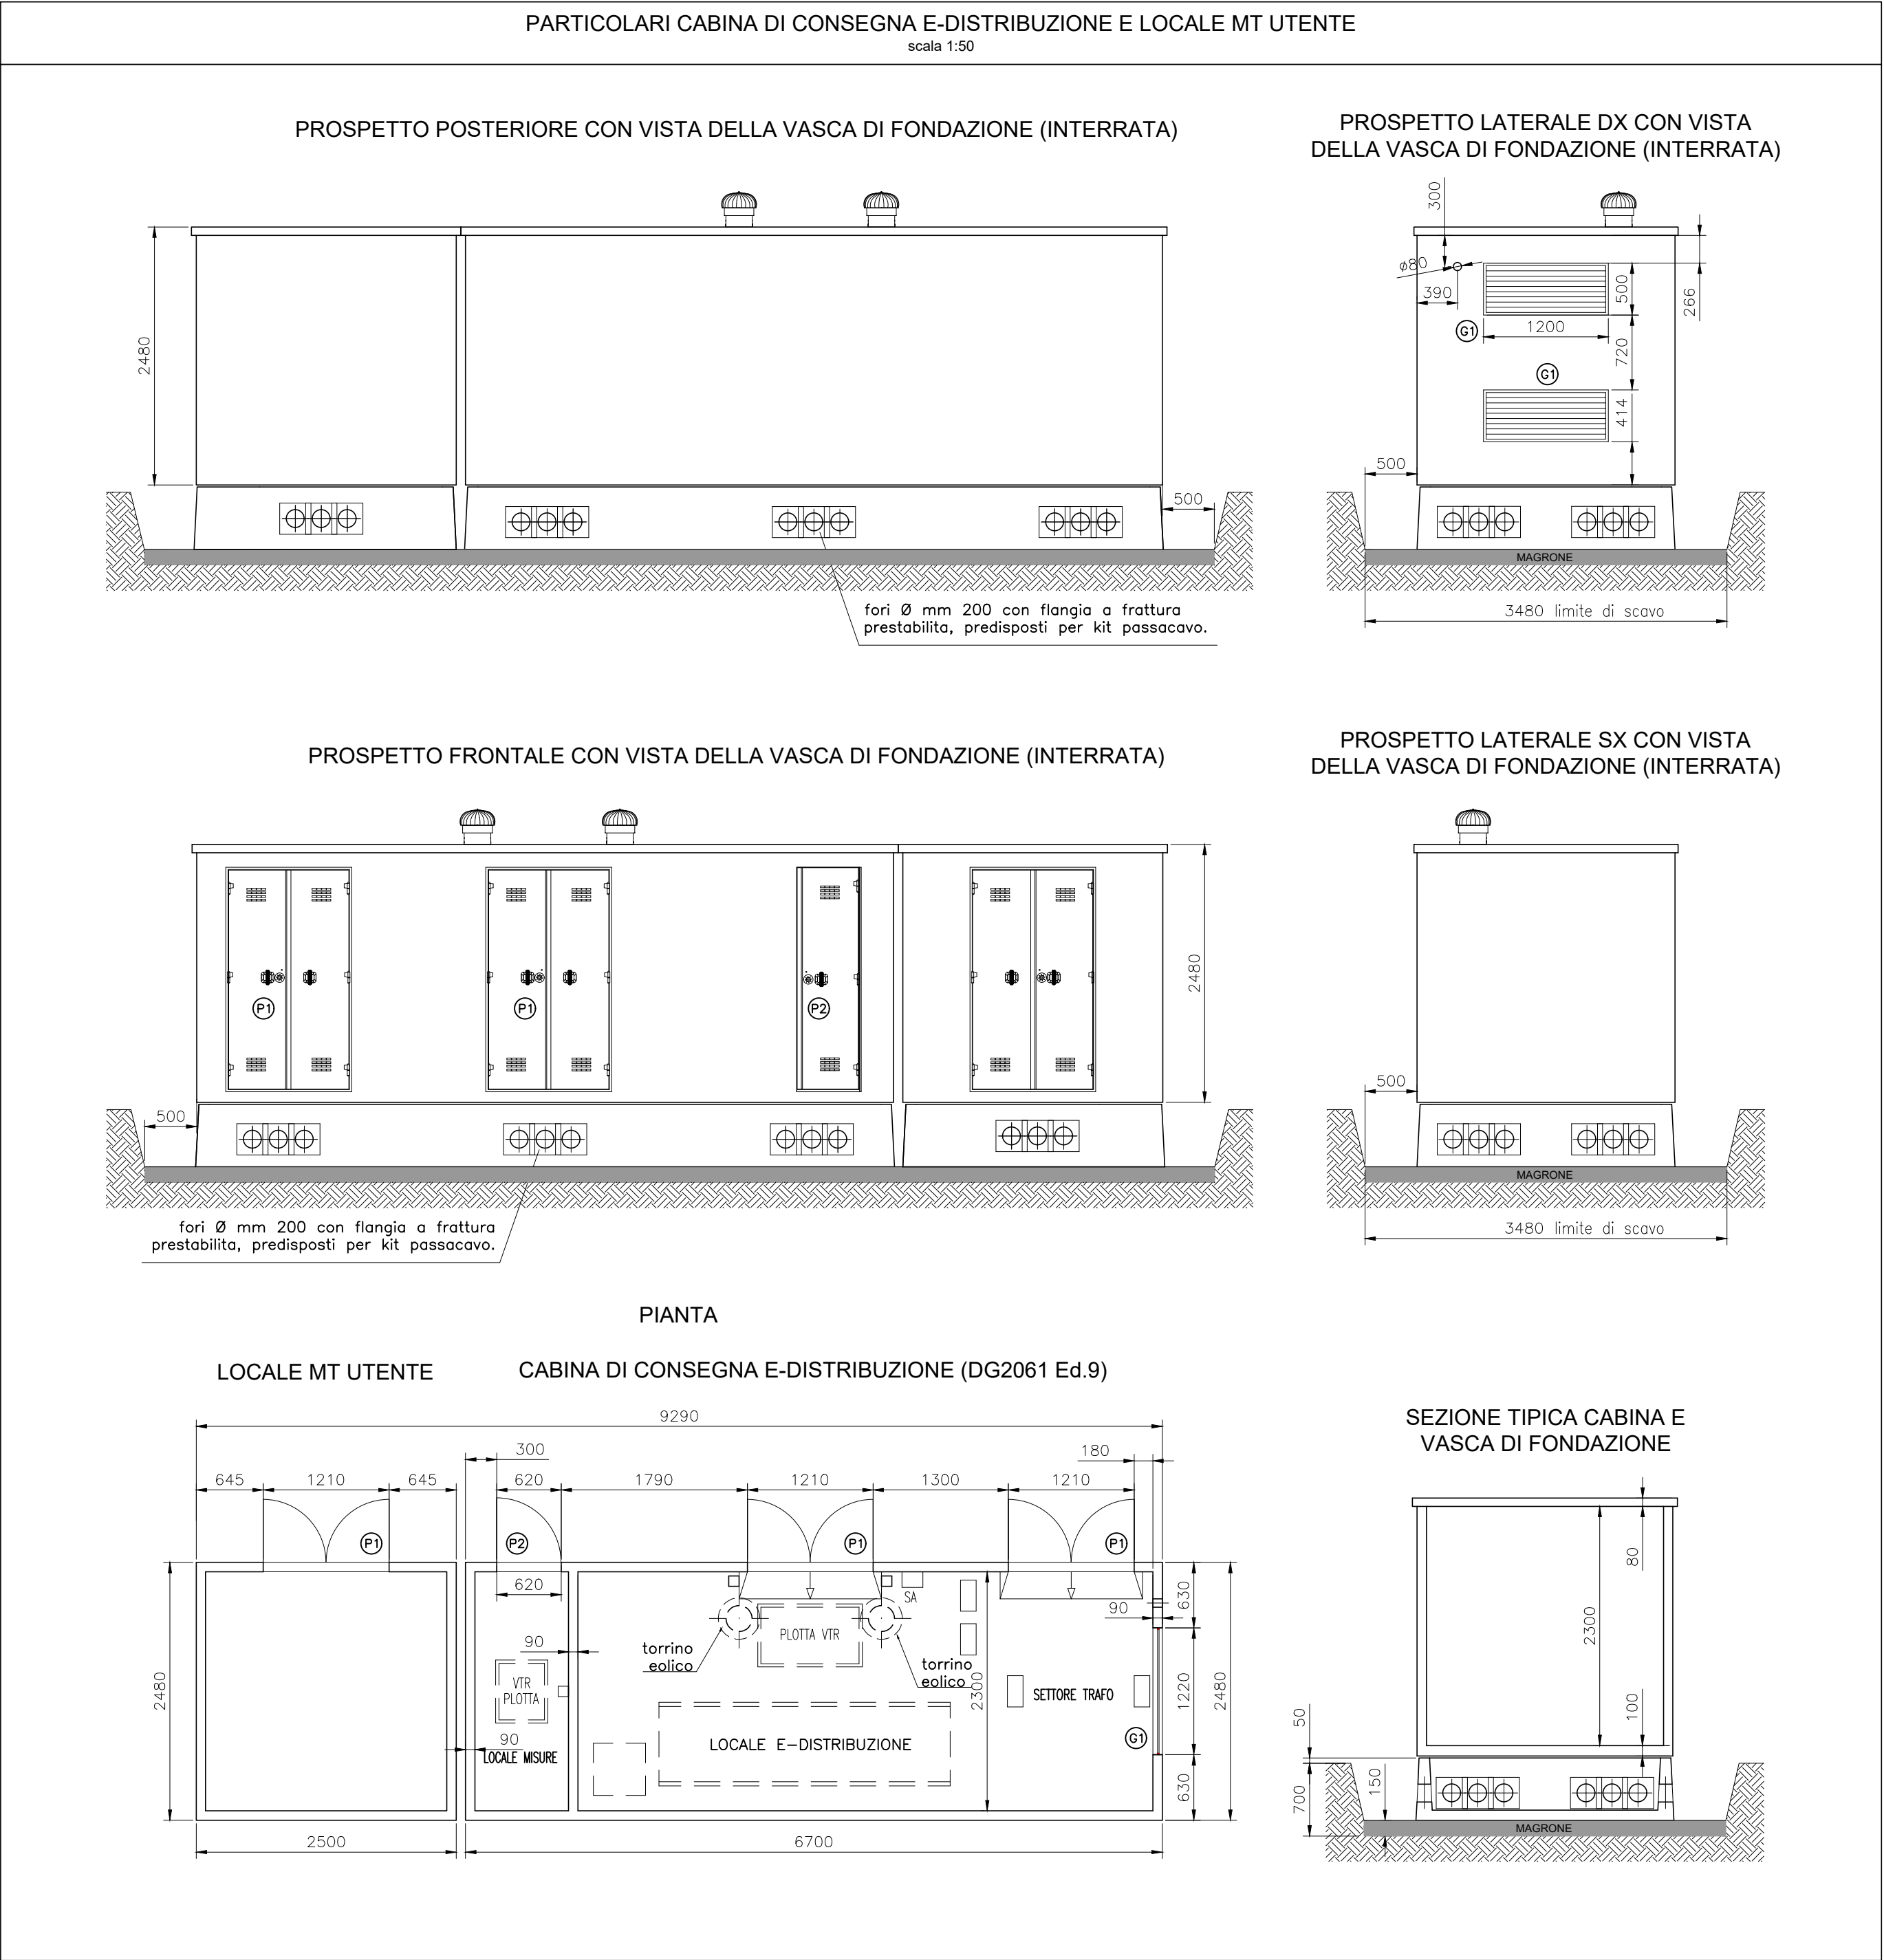

PENTIUM ASSOCIATI STUDIO TECNICO

CLAUDIO CASI perito industriale
STEFANO MASINI perito industriale
G. LUCA MENCHETTI perito industriale

52100 AREZZO via P. Calamandrei 139 Tel. 0575/251756-351451
e-mail: info@studiopentium.it Fax 0575/251757

DESIGNAZIONE INTERVENTO
PROGETTO IMPIANTO AGRIVOLTAICO
POTENZA 4.925,655kWp
(POTENZA D'IMMISSIONE 4.900kWp)
DENOMINATO "CEPPETO NORD"

COMMITTENTE
RINNOVAGRO Srl Soc. Agr.
Via Santa Lucia n.149
Castiglion Fiorentino (AR)

LOCALITA' D'INSTALLAZIONE
Ceppeto snc
CASTIGLION FIORENTINO (AR)

OGGETTO
- Distribuzione luce ed F.M.
- Impianto di terra
- Piante, prospetti, sezione

CABINA DI CONSEGNA E LOCALE MT UTENTE
TAVOLA N. FTV7
SCALA 1:50
DATA Luglio 2026
AGGIORNAMENTI