
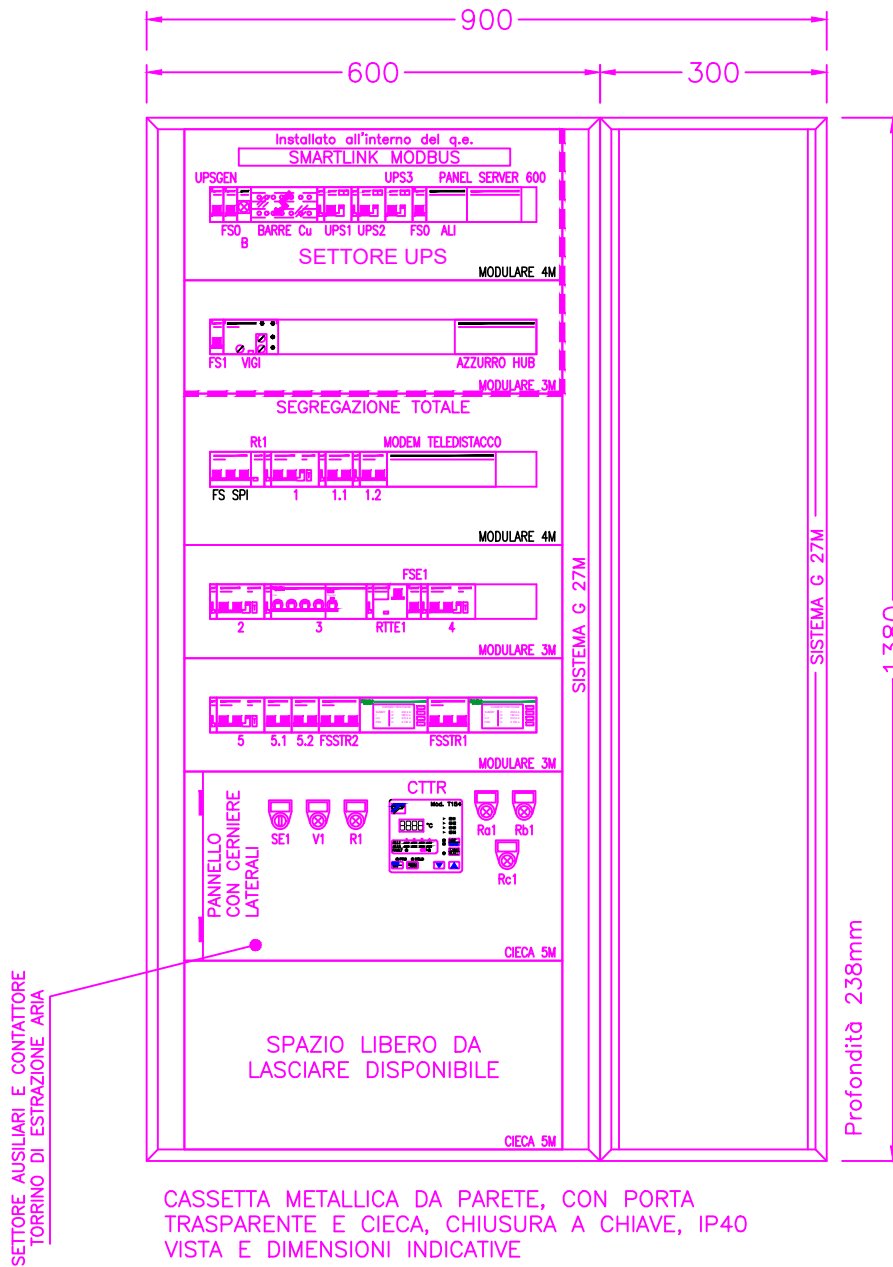
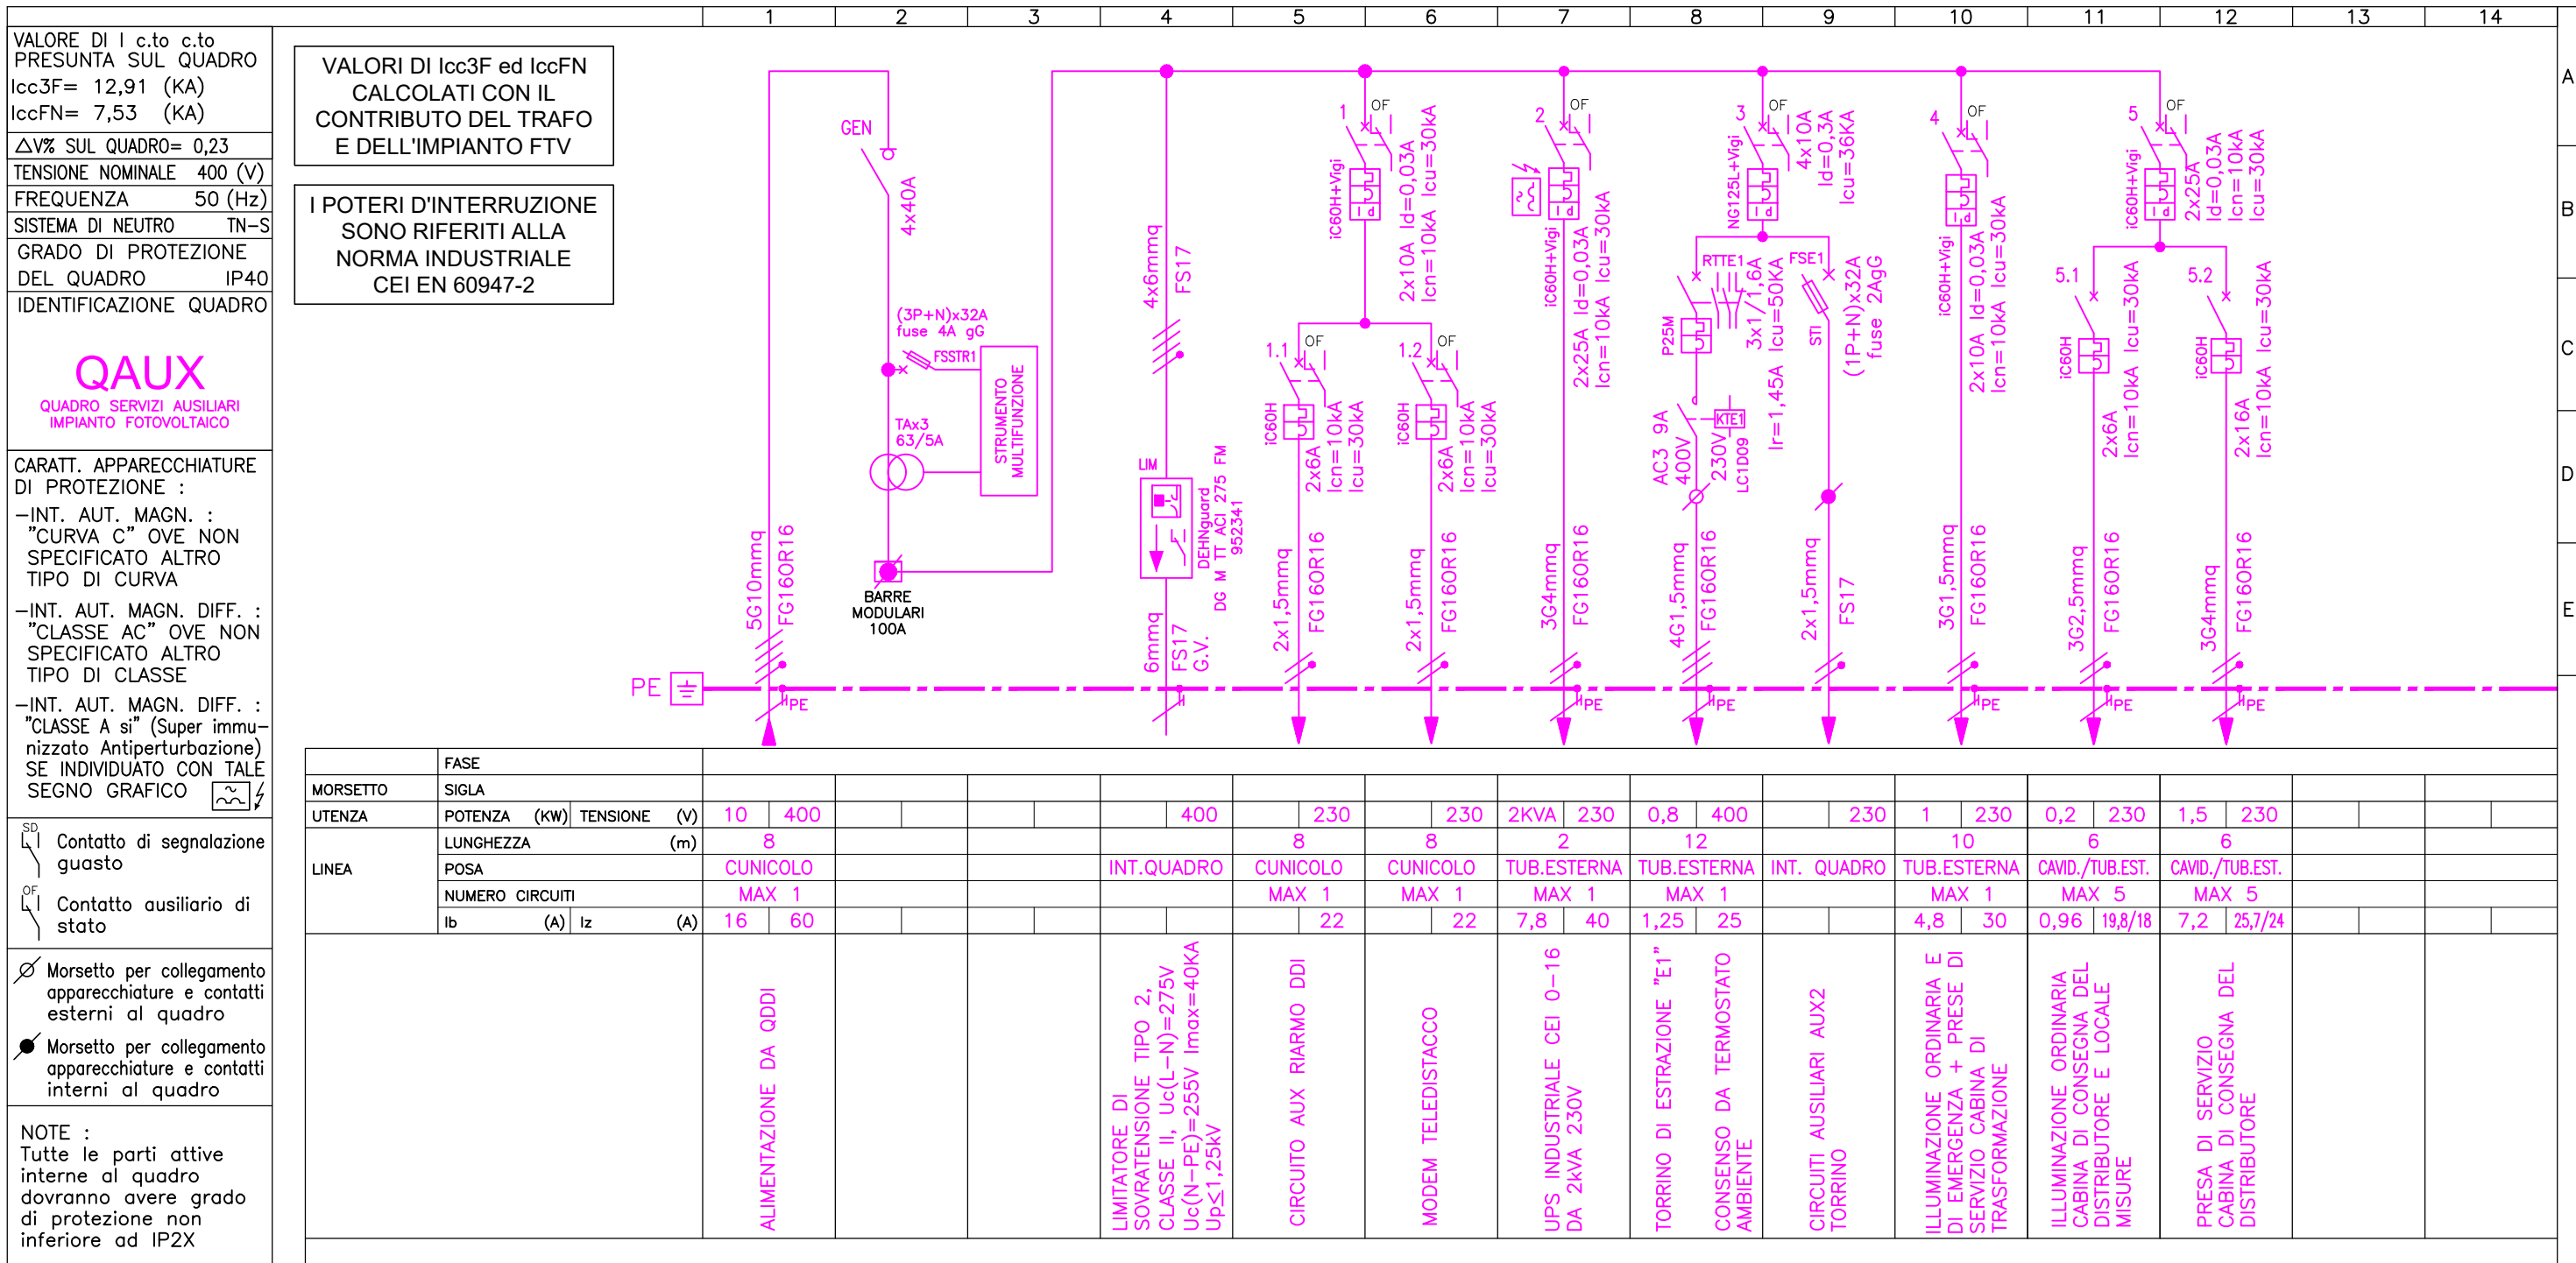


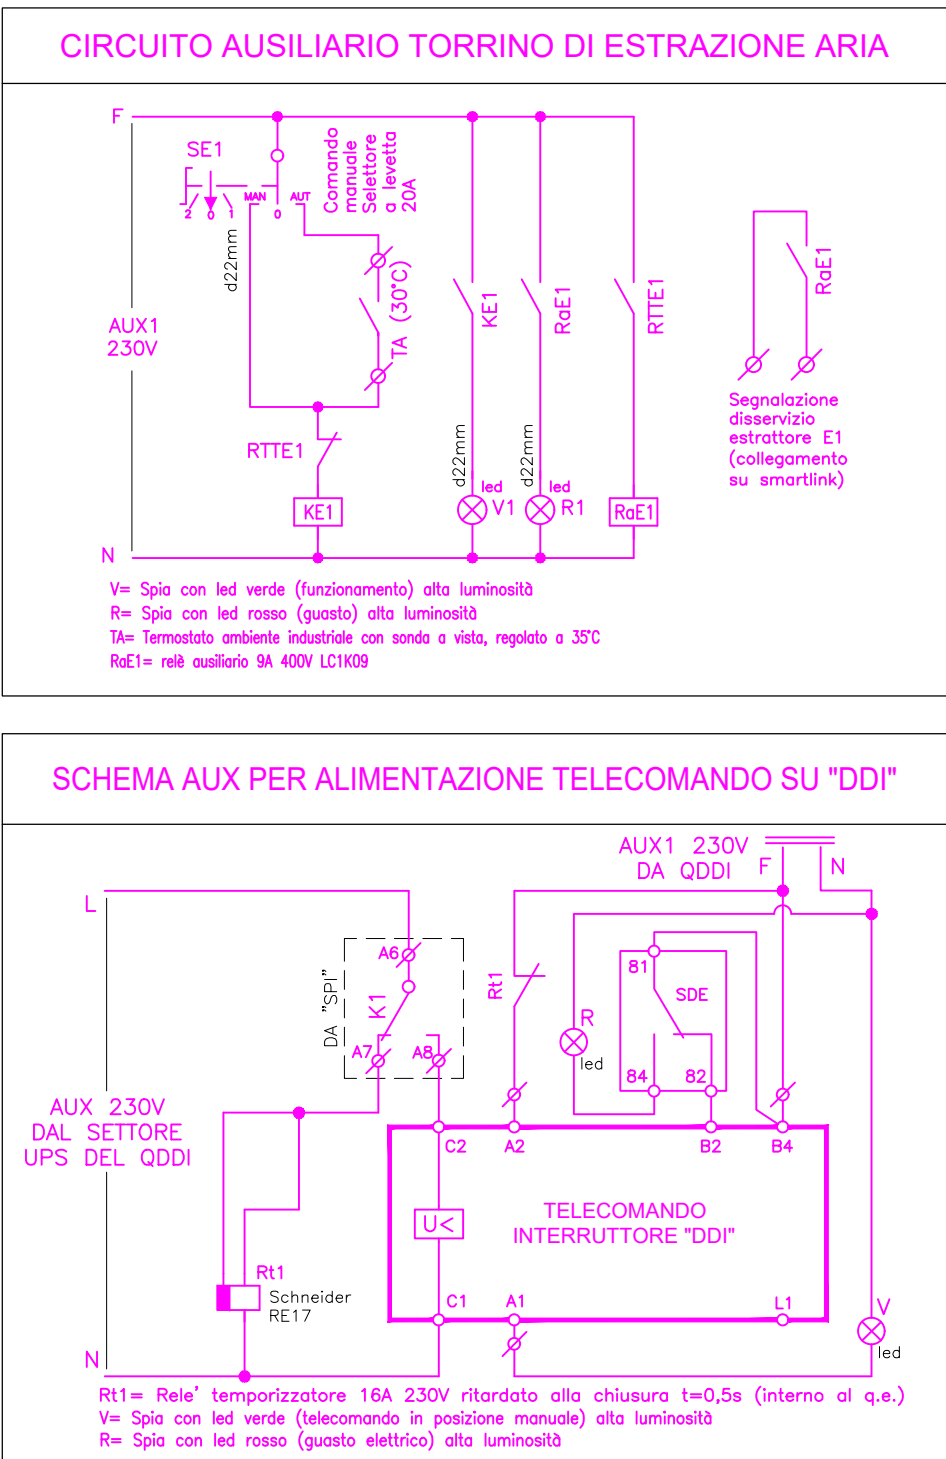

CASSETTA METALLICA DA PARETE, CON PORTA
TRASPARENTE E CIECA, CHIUSURA A CHIAVE, IP40
VISTA E DIMENSIONI INDICATIVE

PENTIUM
ASSOCIATI
STUDIO TECNICO

52100 AREZZO via P. Calamandrei 139 Tel. 0575/251756-351451
e-mail: info@studiopentium.it Fax 0575/251757

DESIGNAZIONE INTERVENTO

PROGETTO DEFINITIVO IMPIANTO
FOTOVOLTAICO A TERRA DA
999,750kWp (CER)

COMMITTENTE

RINNOVAGRO Srl Soc. Agr.
Via Santa Lucia n.149
Castiglion Fiorentino (AR)

LOCALITA' D'INSTALLAZIONE

Ceppeto snc
CASTIGLION FIORENTINO (AR)

OGGETTO

Schema quadro elettrico QAUX

TAVOLA N. FTV7

SCALA * * *

DATA Luglio 2026

AGGIORNAMENTI

IL TECNICO



LO STUDIO SI RISERVA LA PROPRIETA' DI QUESTO ELABORATO A TERMINI DI LEGGE. E' VIETATA LA RIPRODUZIONE ANCHE PARZIALE O LA SUA CESSIONE A TERZI SENZA SPECIFICA AUTORIZZAZIONE.