


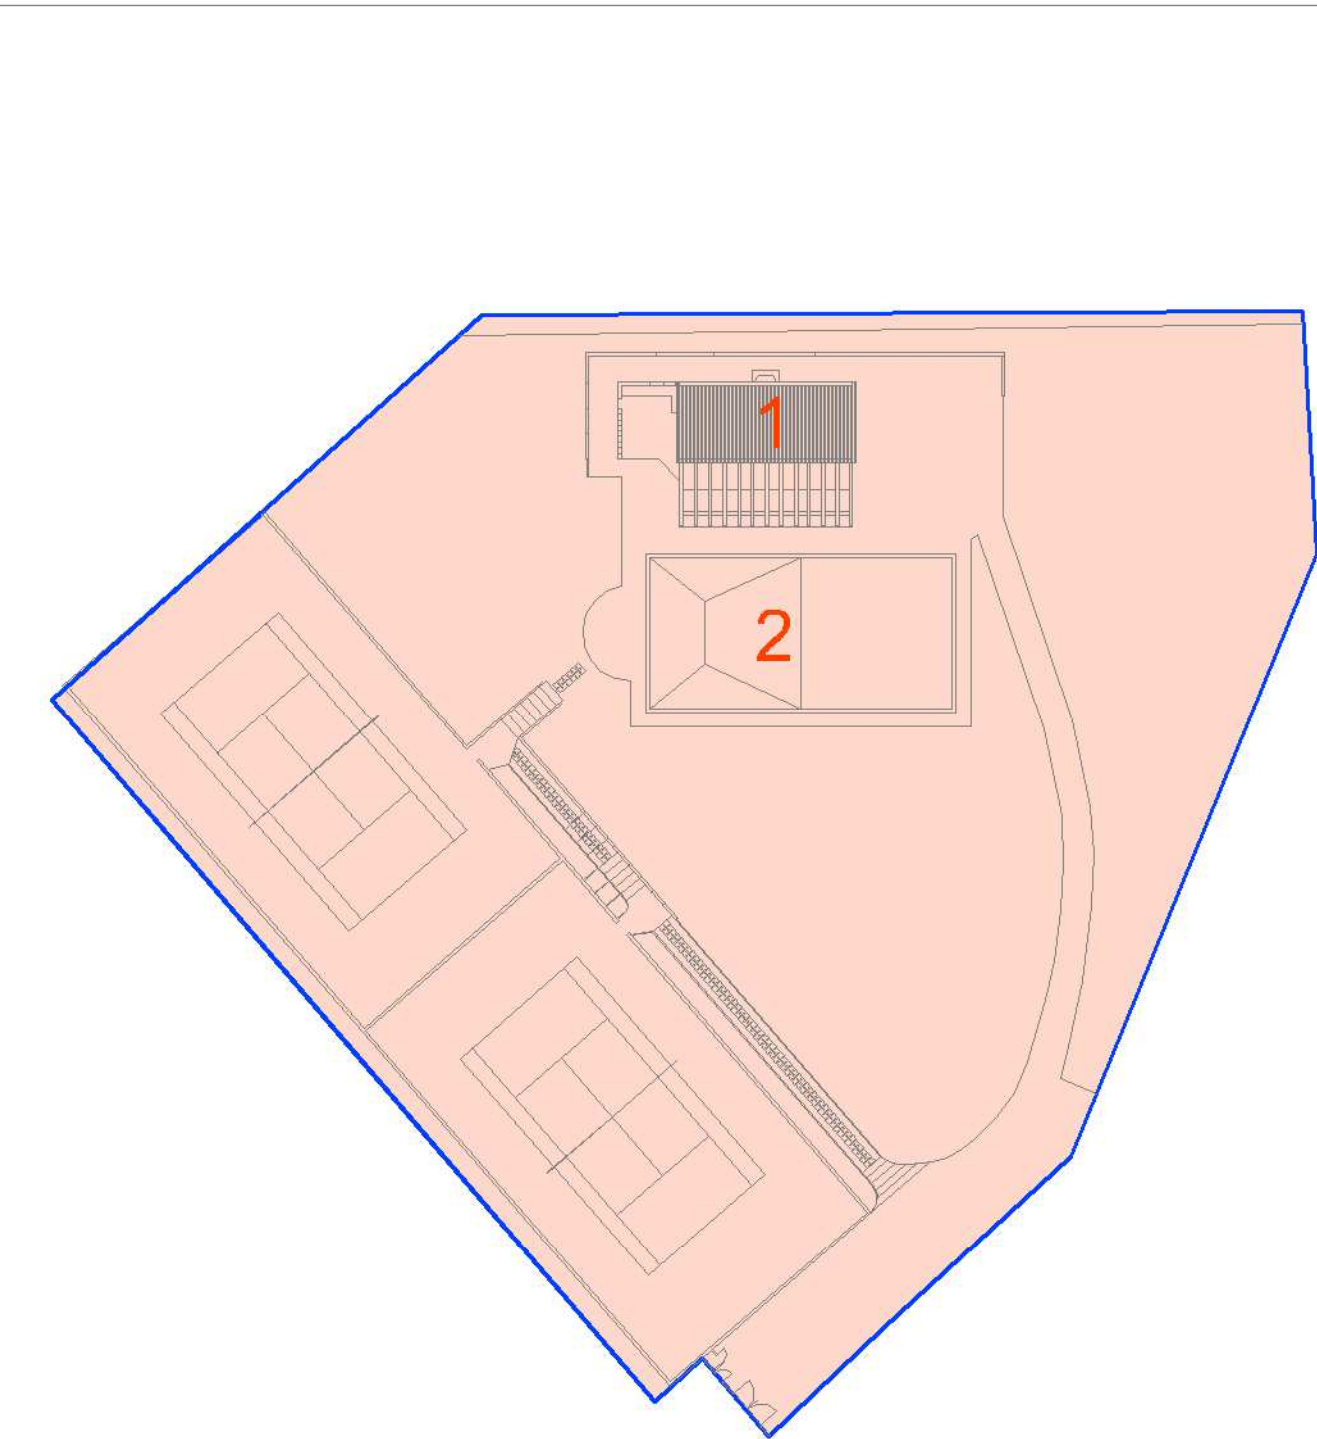

Area oggetto d'intervento

- Edificio esistente dove sono in corso di realizzazione interventi di manutenzione
- Piscina esistente dove sono in corso di realizzazione interventi di manutenzione




Scala 1 :2.000

736,218

735,854.5 EPSG:25832

limite di proprietà

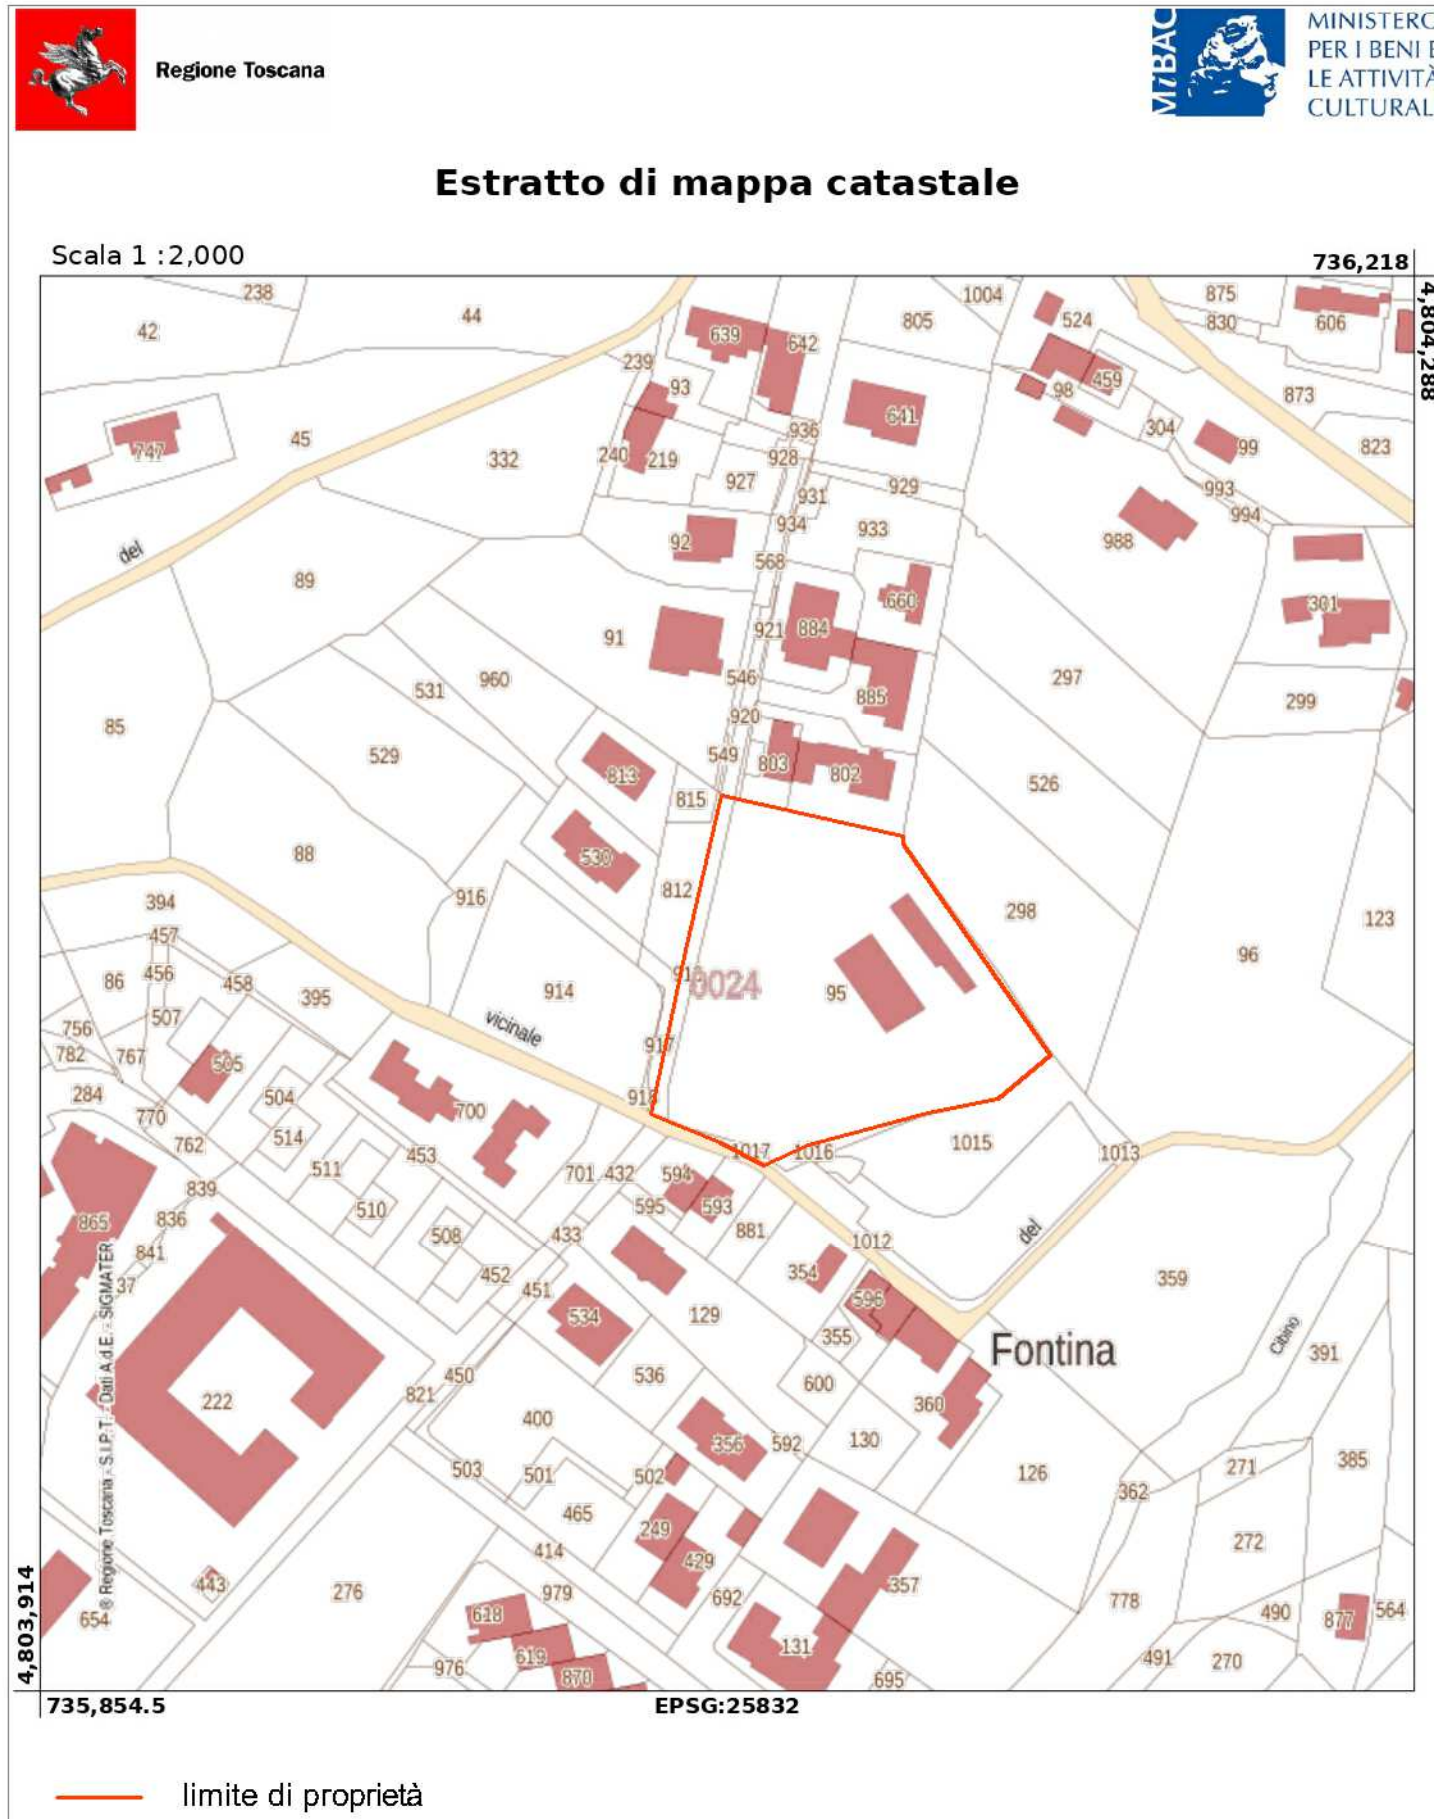


Scala 1 :2.000

736,218

735,854.5 EPSG:25832

limite di proprietà

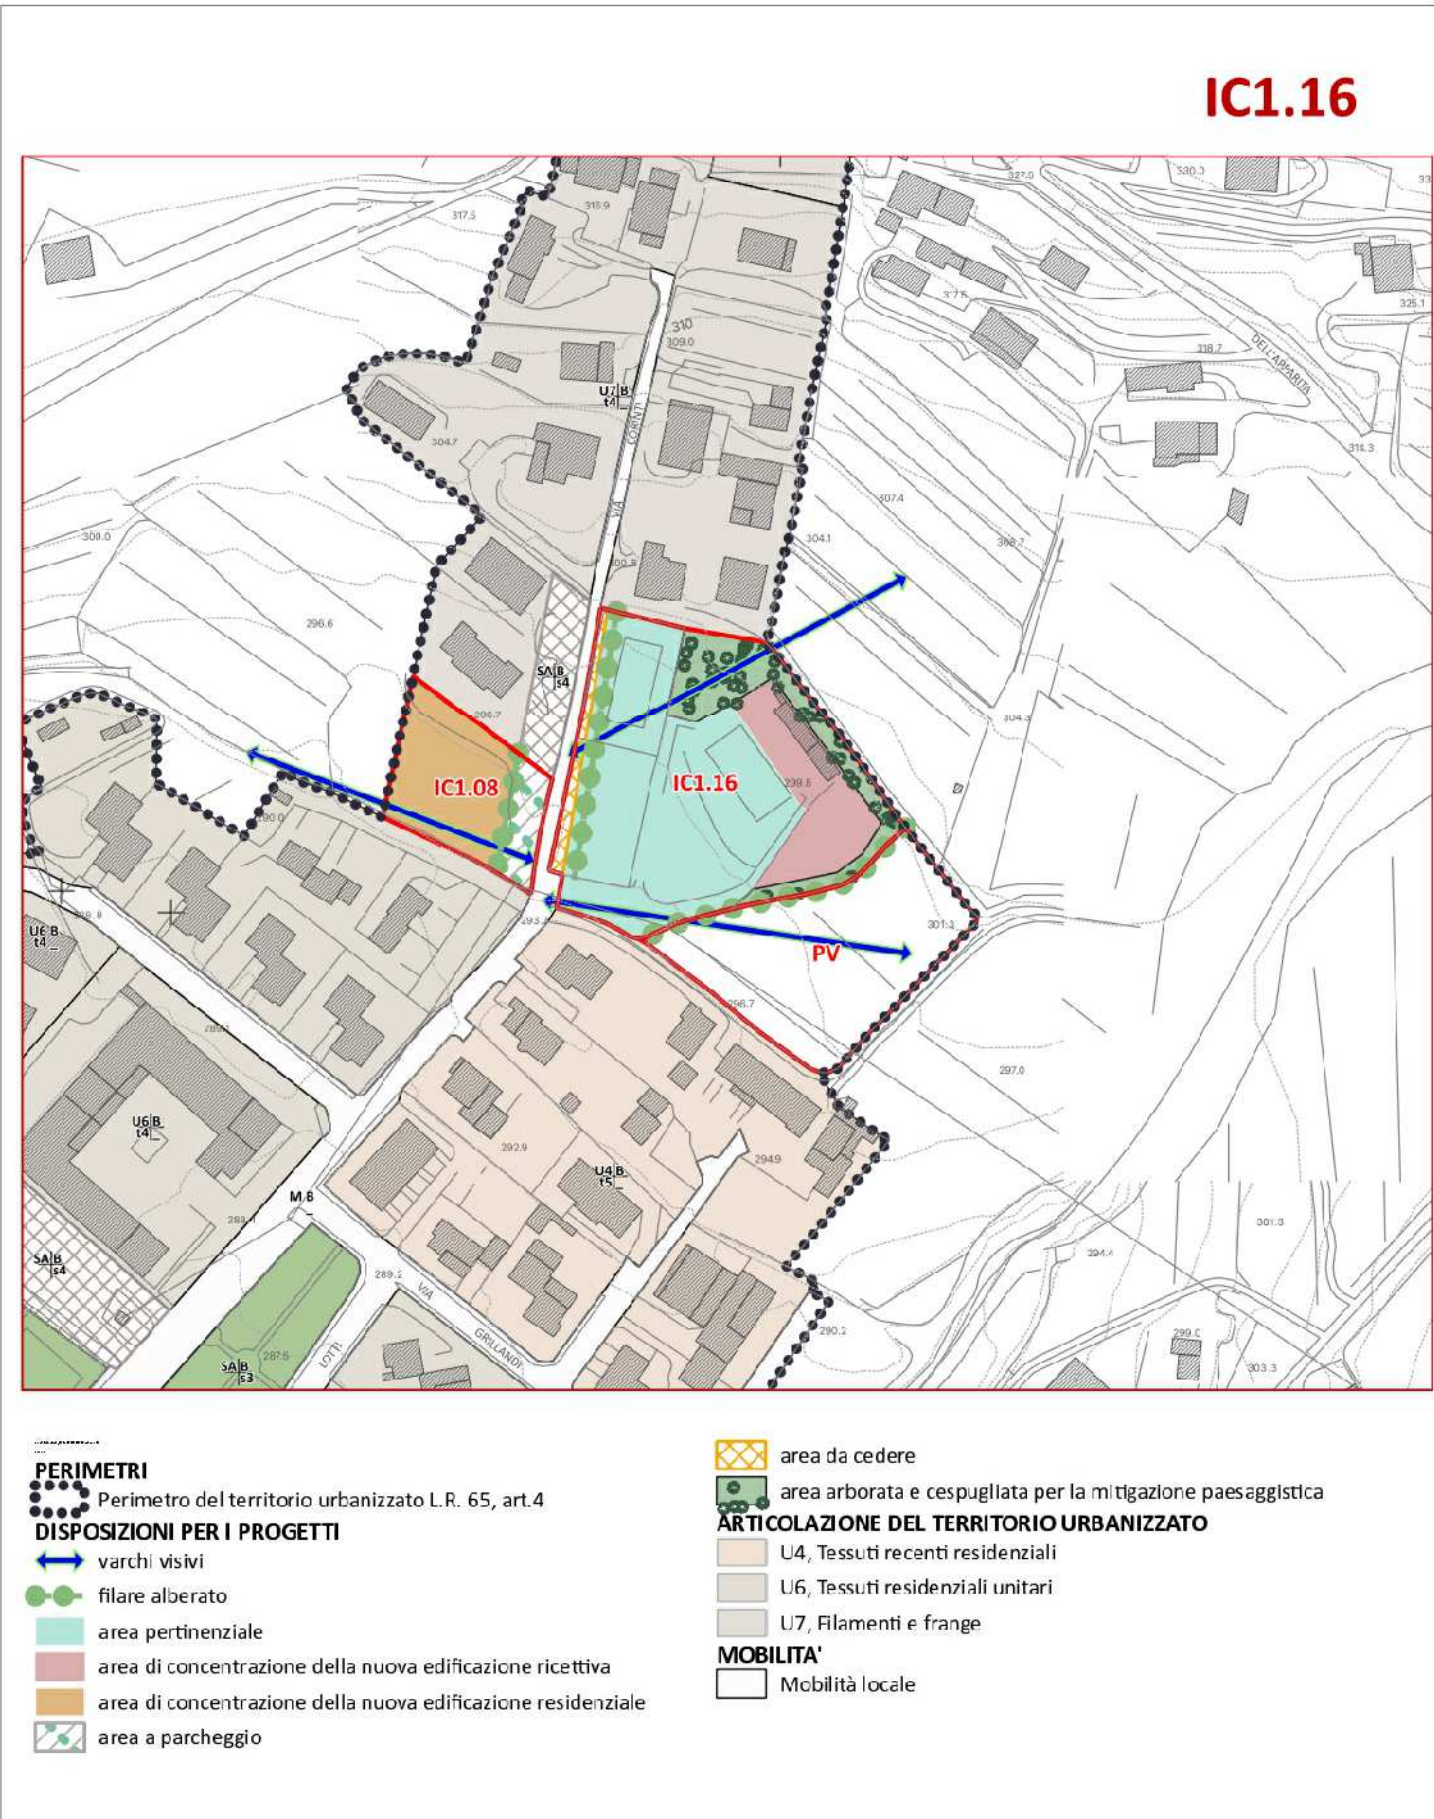

IC1.16

- PERIMETRI**
- Perimetro del territorio urbanizzato L.R. 65, art.4
- ARTICOLAZIONE DEL TERRITORIO URBANIZZATO**
- L4, Tessuti recenti residenziali
 - L6, Tessuti residenziali unitari
 - L7, Filamenti e frange
- MOBILITA'**
- Mobilità locale
- DISPOSIZIONI PER I PROGETTI**
- area da cedere
 - area arborata e cespugliata per la mitigazione paesaggistica
 - area pertinenziale
 - area di concentrazione della nuova edificazione ricettiva
 - area di concentrazione della nuova edificazione residenziale
 - area a parcheggio




Foto 5



Foto 6

COMUNE DI CASTIGLION FIORENTINO PROVINCIA DI AREZZO

VIA CORINTO CORINTI nc. 100

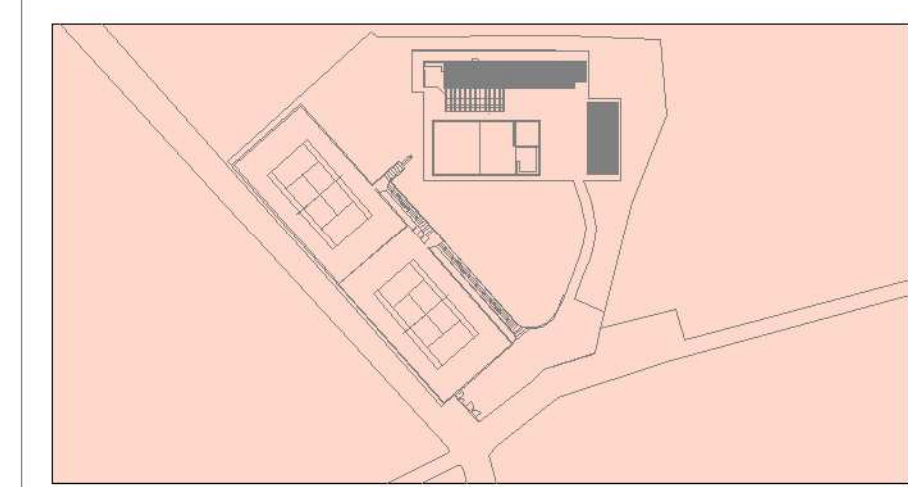

PROPRIETA'

MASCAGNI

PIANO ATTUATIVO

Progetto di riqualificazione area degradata con la realizzazione di piccola attività turistico ricettiva (IC1.16 - via Corinti 2 - art.140)

ESTRATTO DI MAPPA CATASTALE, FOTO AEREA, SCHEDA DI TRASFORMAZIONE E DOCUMENTAZIONE FOTOGRAFICA

TAVOLA

1

SCALA - 1:2000

PROGETTISTA
ARCH. LEONARDO GRIFONI
VIA DELLA MISERICORDIA, 1/g - CASTIGLION FIORENTINO

LUGLIO 2025

PLANIMETRIA GENERALE - 1:500

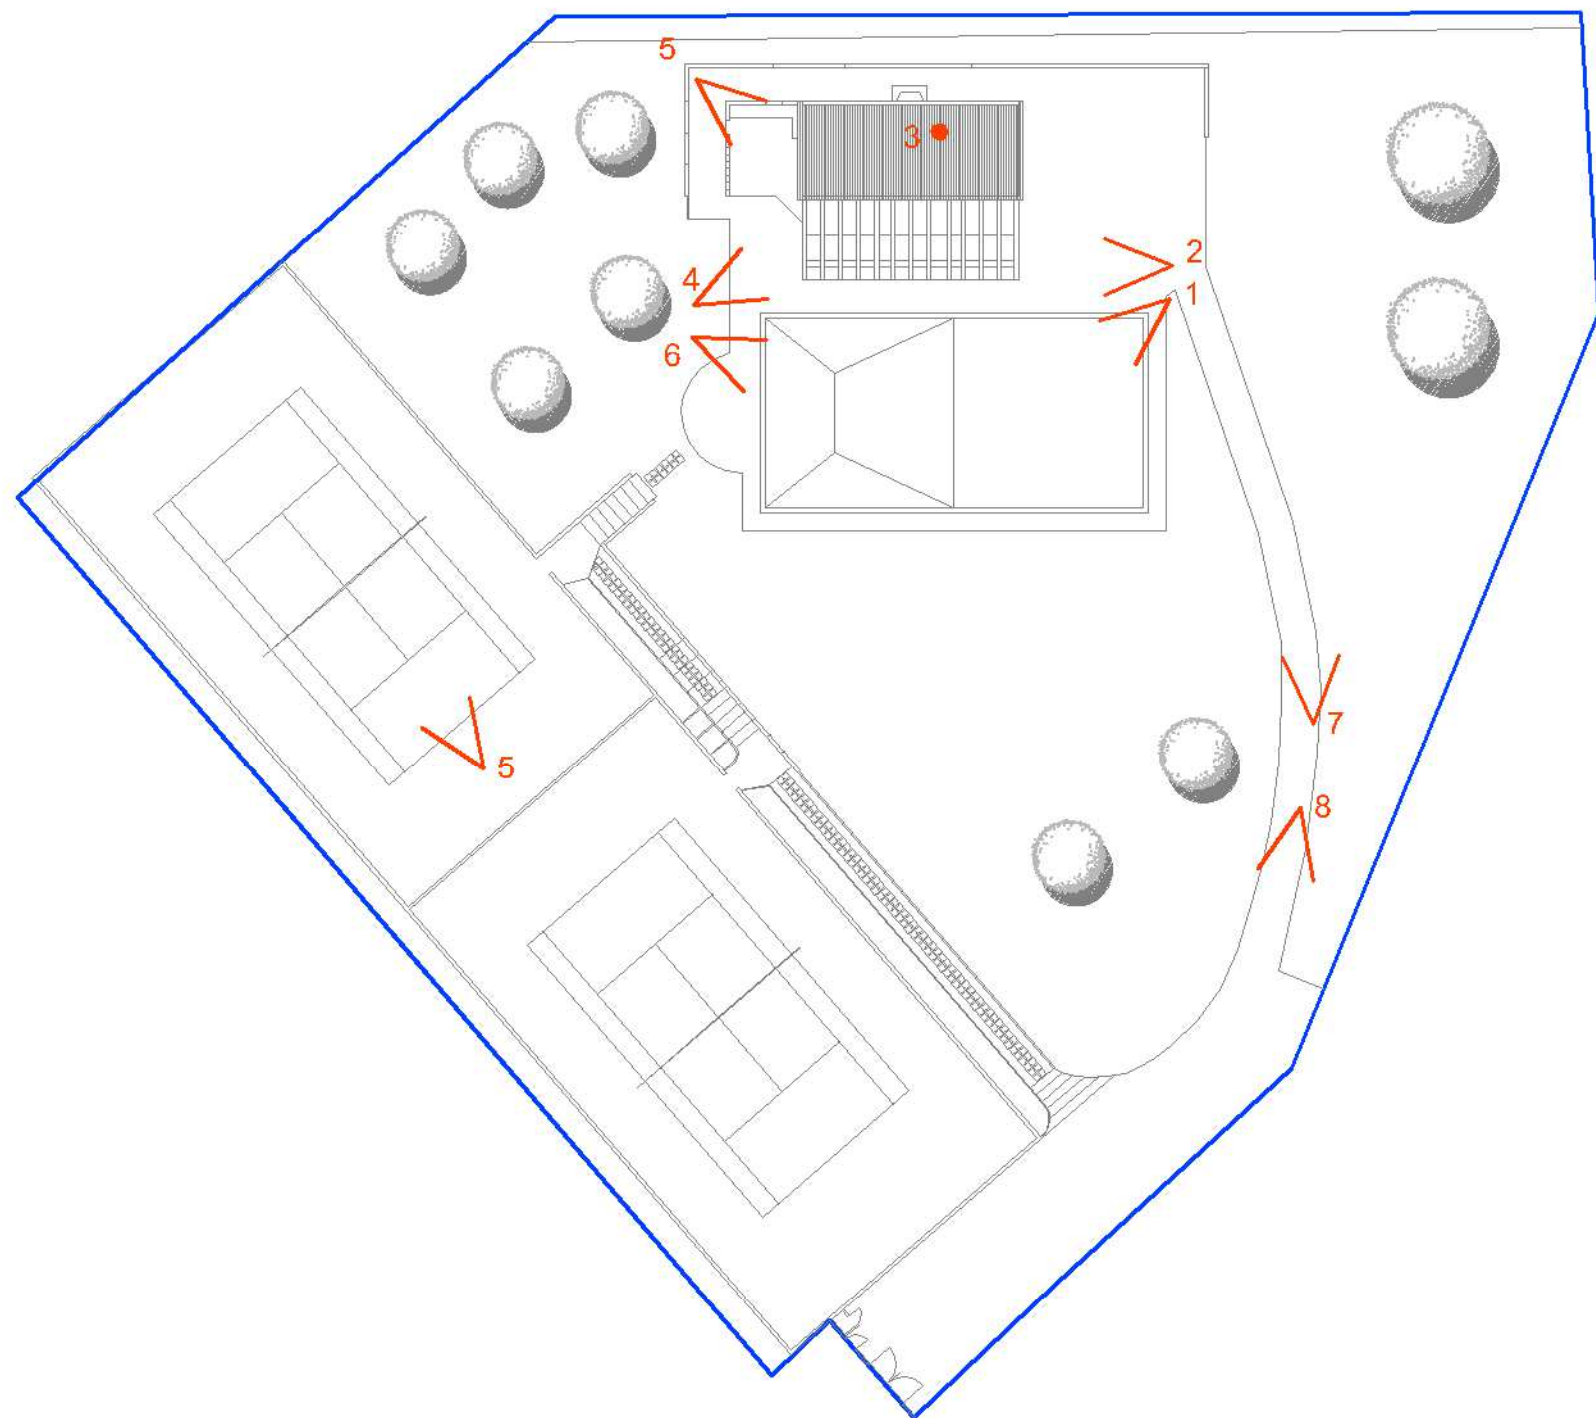


Foto 1



Foto 2



Foto 3 - interni



Foto 4



Foto 5



Foto 7



Foto 5