



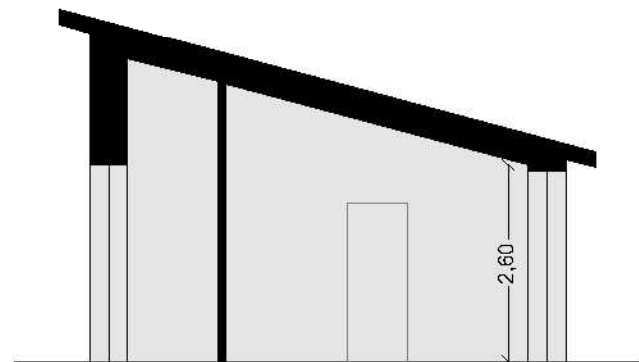


SEZIONE B - B - 1:100
(edificio 1)

PROSPETTO TERGALE (edificio 1)

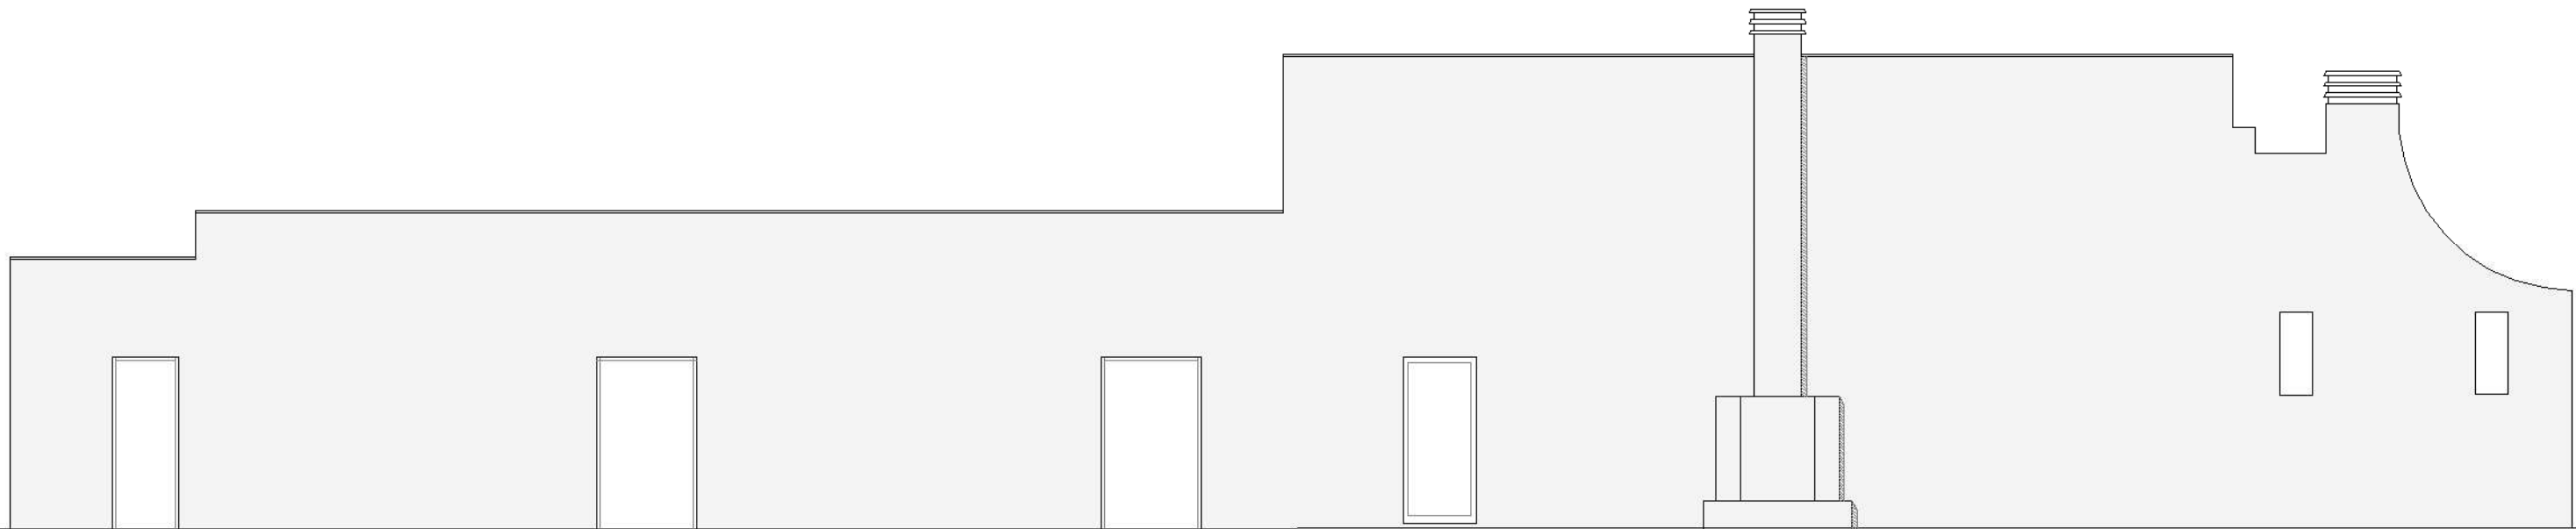

PROSPETTO FRONTALE (edificio 1)

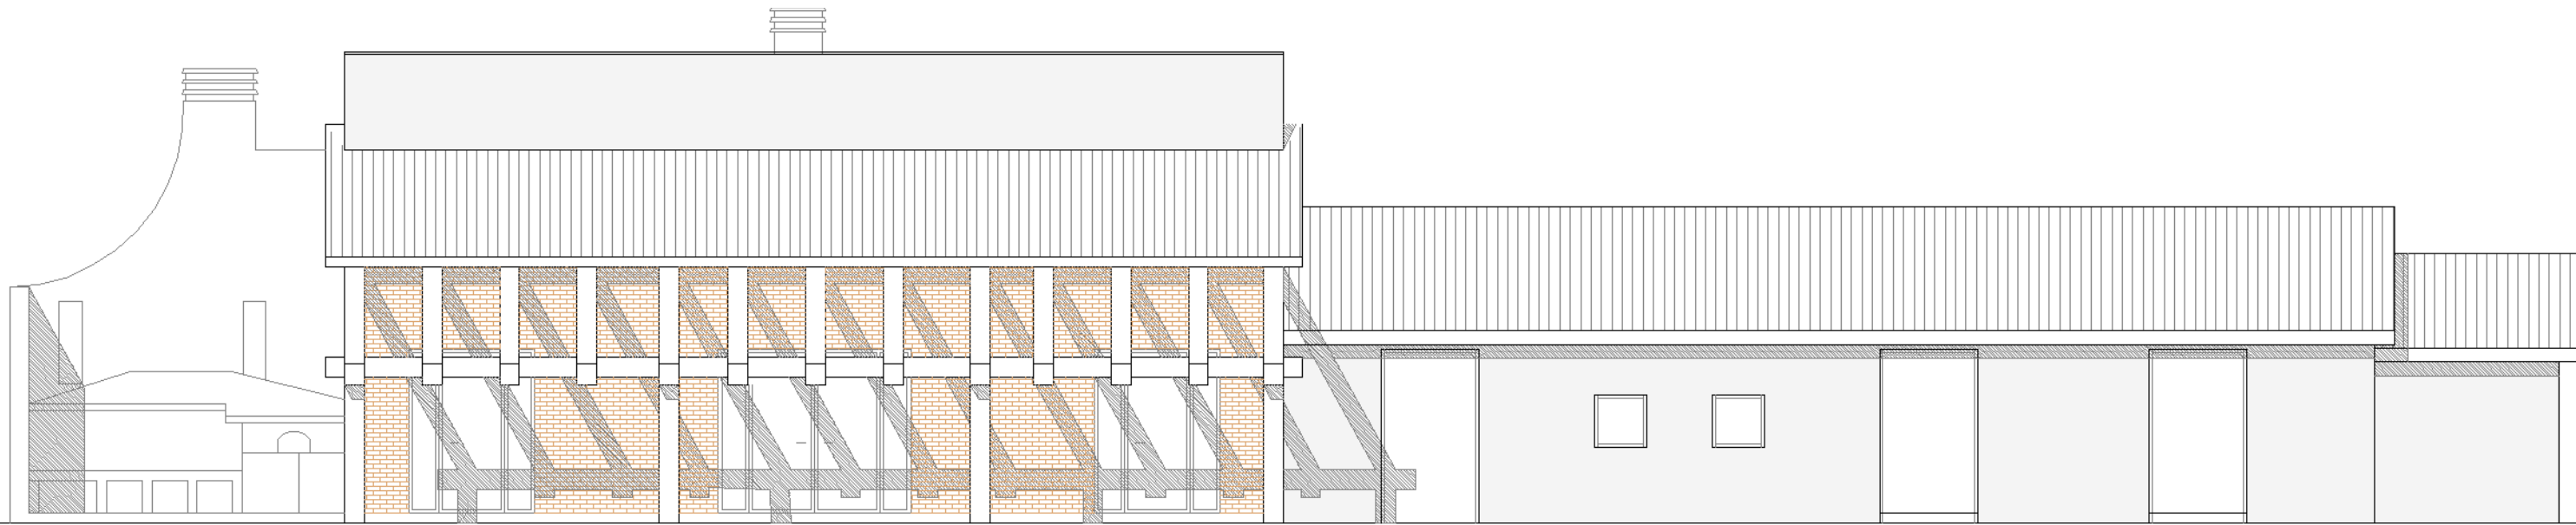


Prospetto frontale (edificio 2)




Prospetto tergale (edificio 2)

COMUNE DI CASTIGLION FIORENTINO
PROVINCIA DI AREZZO

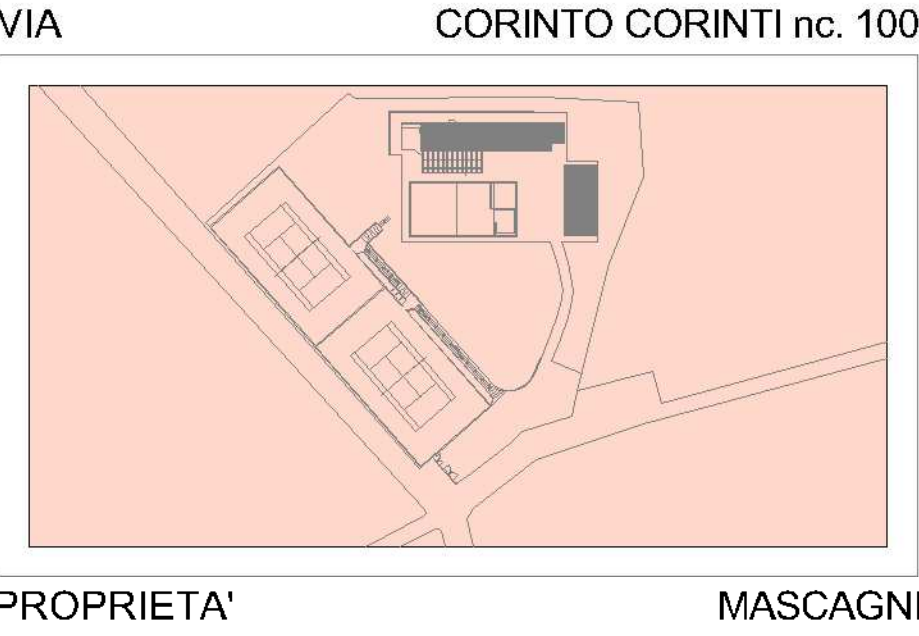

PIANO ATTUATIVO
Progetto di riqualificazione area degradata con la realizzazione
di piccola attività turistico ricettiva
(IC1.16 - via Corinti 2 - art.140)


PROSPETTI E SEZIONI
stato di progetto

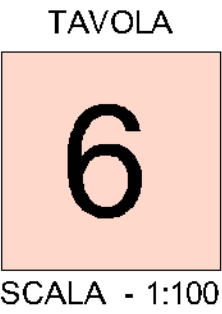


PROGETTISTA
ARCH.LEONARDO GRIFONI
VIA DELLA MISERICORDIA, 1/g - CASTIGLION FIORENTINO

LUGLIO 2025


PROSPETTO LATERALE (edificio 1)

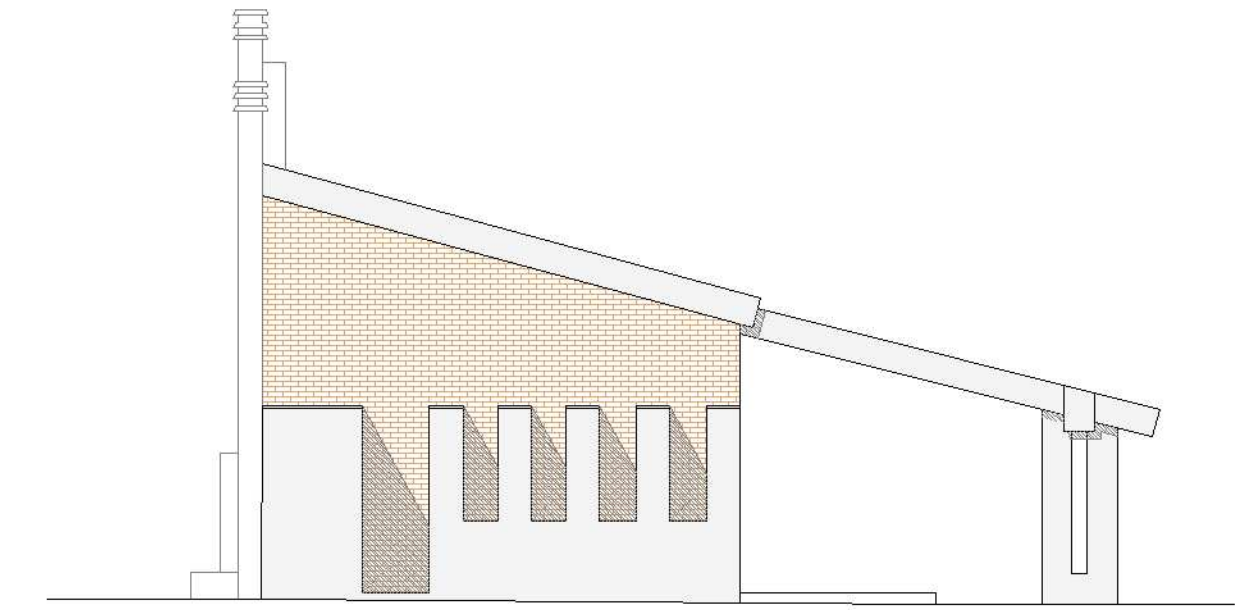


PROSPETTO LATERALE (edificio 1)

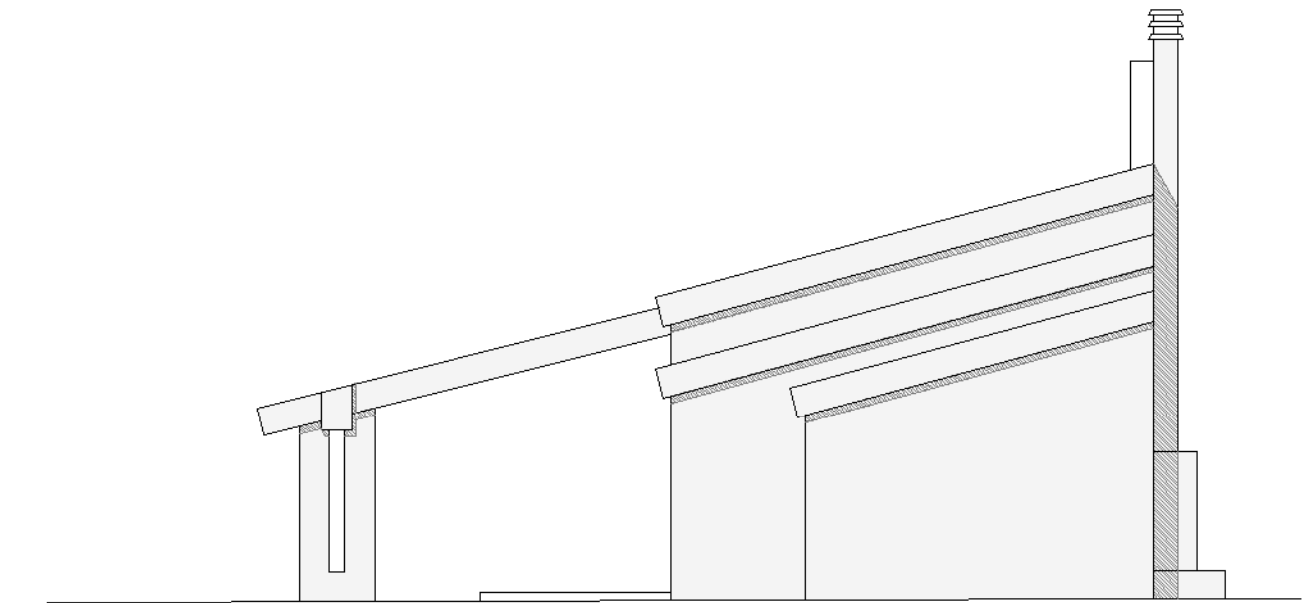

Prospetto laterale (edificio 2)

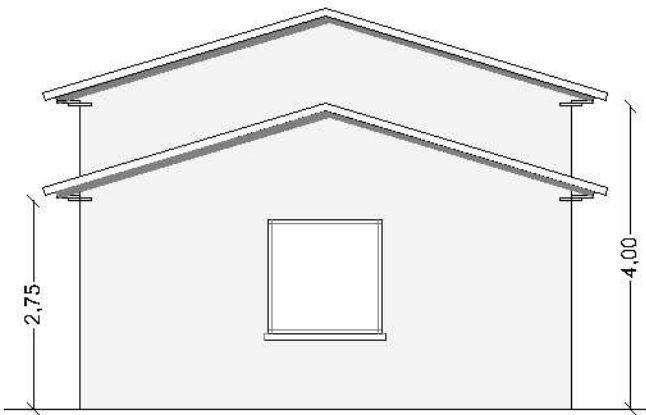

Sezione C - C (edificio 2)

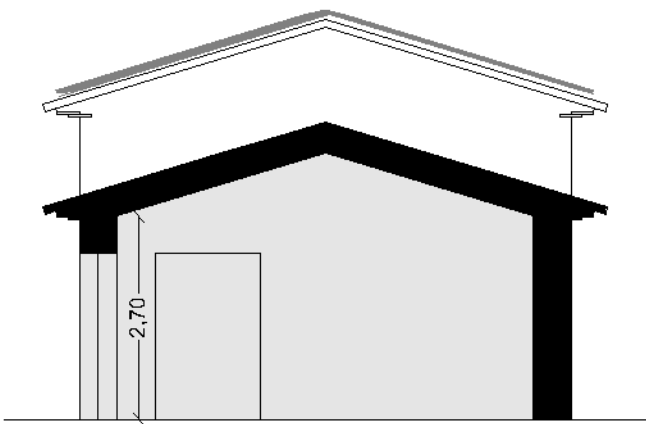

Prospetto laterale (edificio 2)

