

LEGENDA

REGIONE TOSCANA
COMUNE DI CASTIGLION FIORENTINO

PROGETTO DI UN IMPIANTO FOTOVOLTAICO A TERRA CON
POTENZA NOMINALE PARI A 999.750 kWp
NEL COMUNE DI
CASTIGLION FIORENTINO
PROGETTO DEFINITIVO

Comittente:
 RINNOVAGRO SRL
SOCIETÀ AGRICOLA

Progettazione:
 Arch. Elisa Gesess
 Per. Ind. Claudio Cesi

Tav: PARTICOLARI STRUTTURE DI SUPPORTO

Codice: CER_T_08

Scale: 1:50 - 1:25

Ver: 01


Indirizzo: Comune di Castiglion Fiorentino

Formato: A1


Data: Giugno 2026

Disegnato da: A.B.

Rev	Data	Redazione	Approvazione
00	17.06.2026	A.B.	E.G.

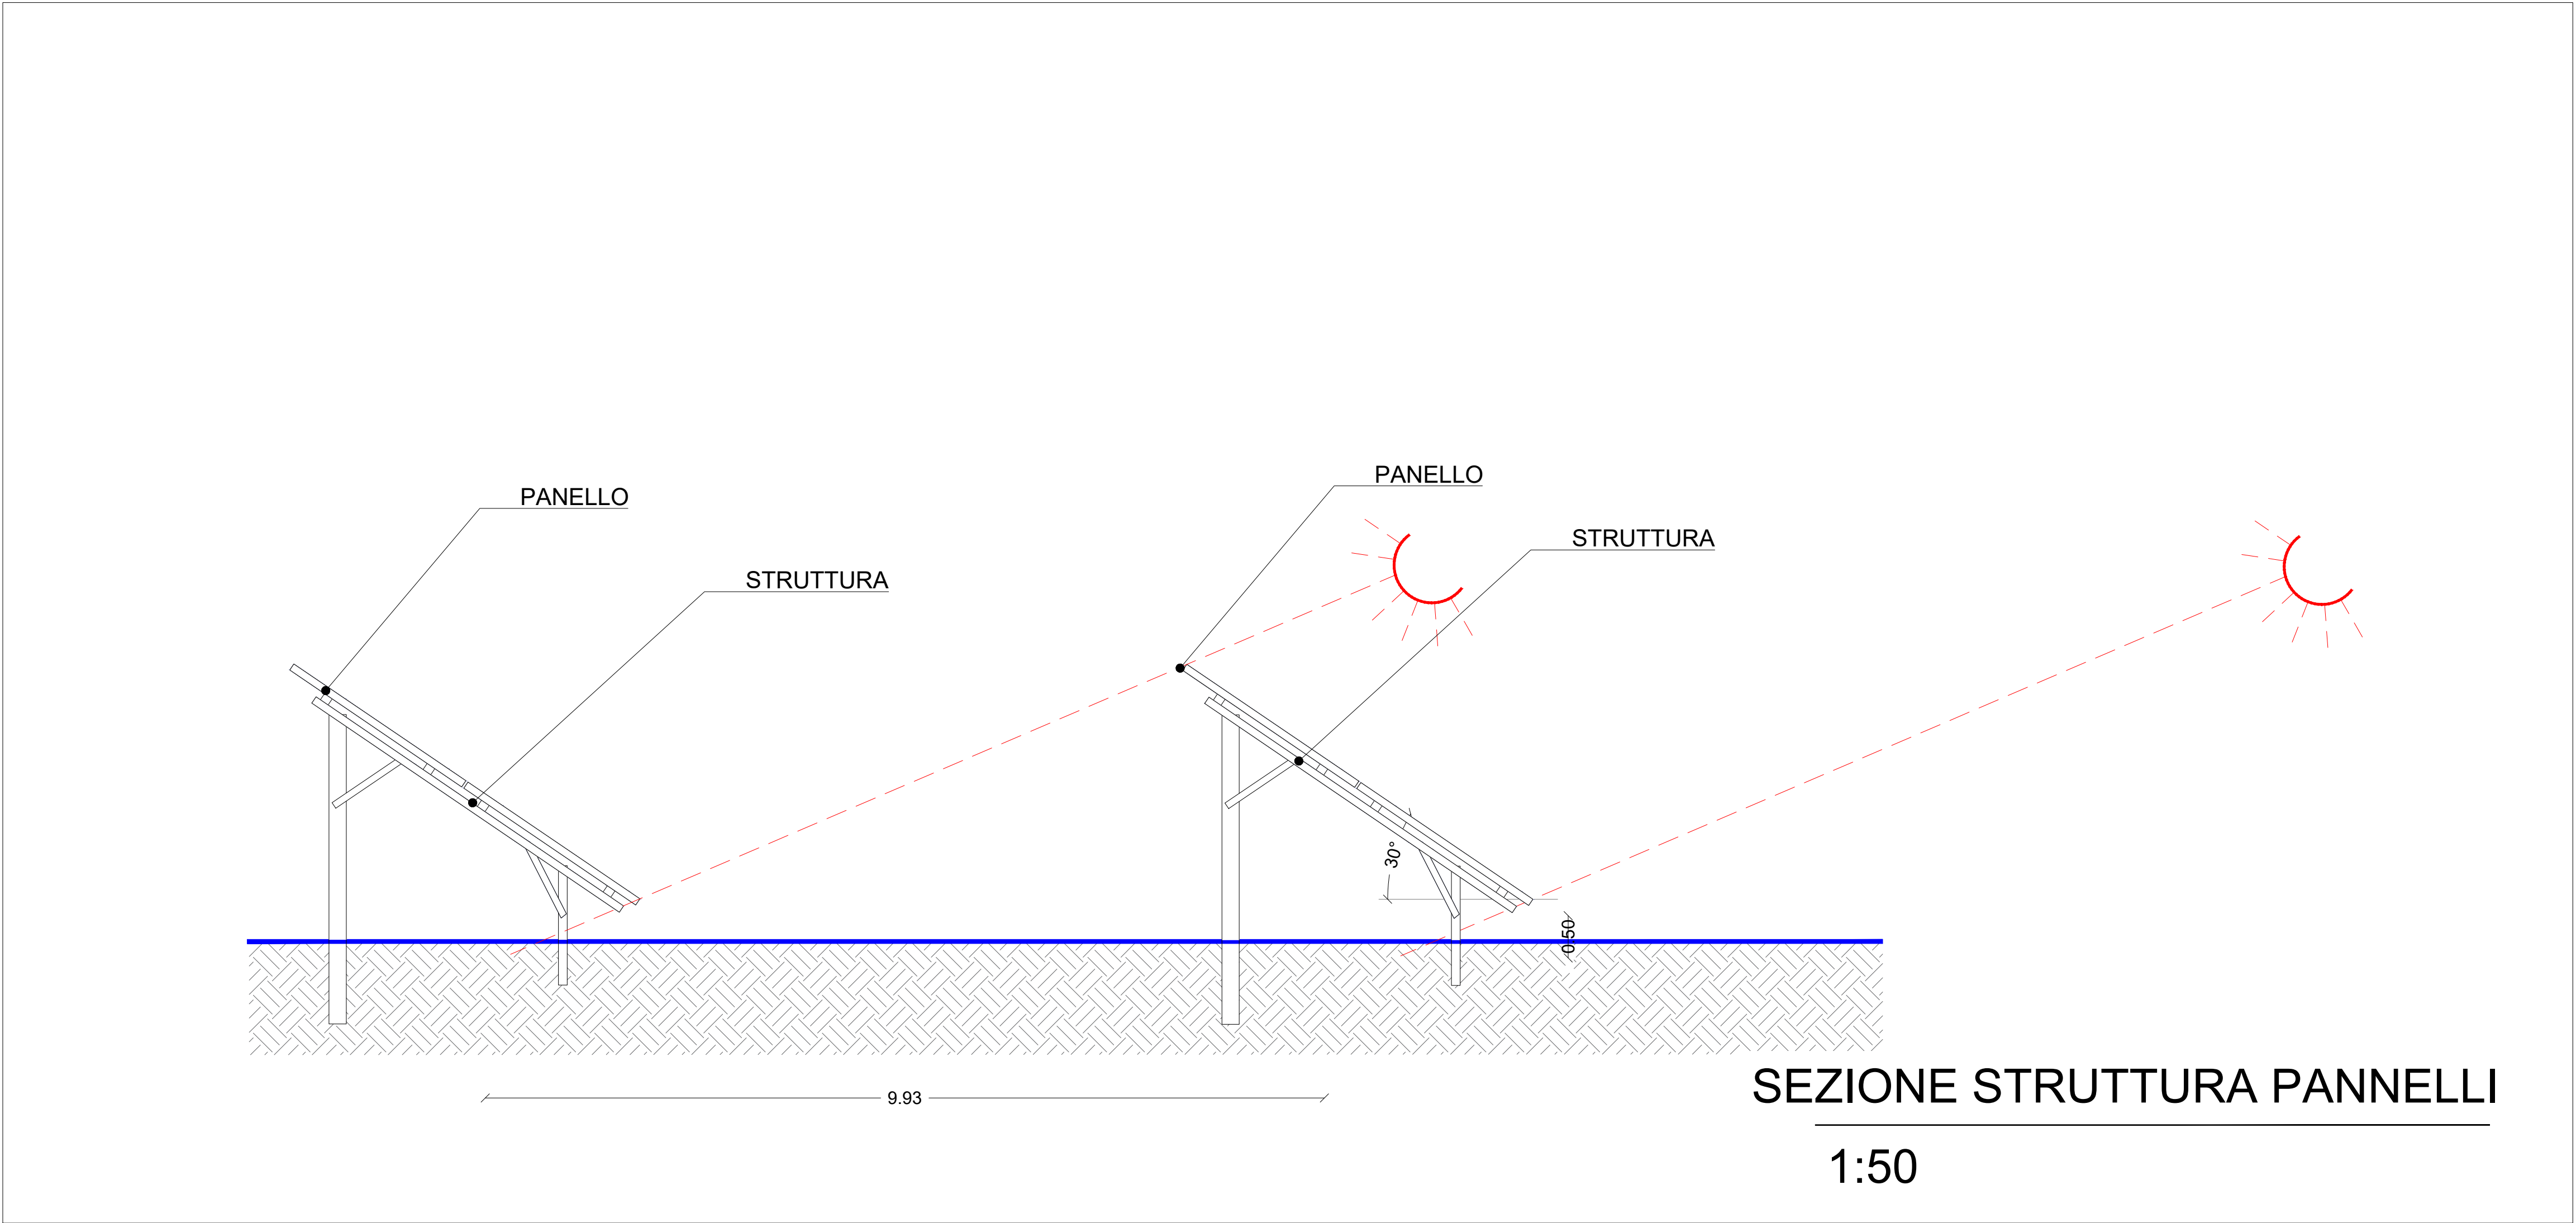

Le dimensioni e la tipologia della struttura di supporto saranno definite in fase esecutiva

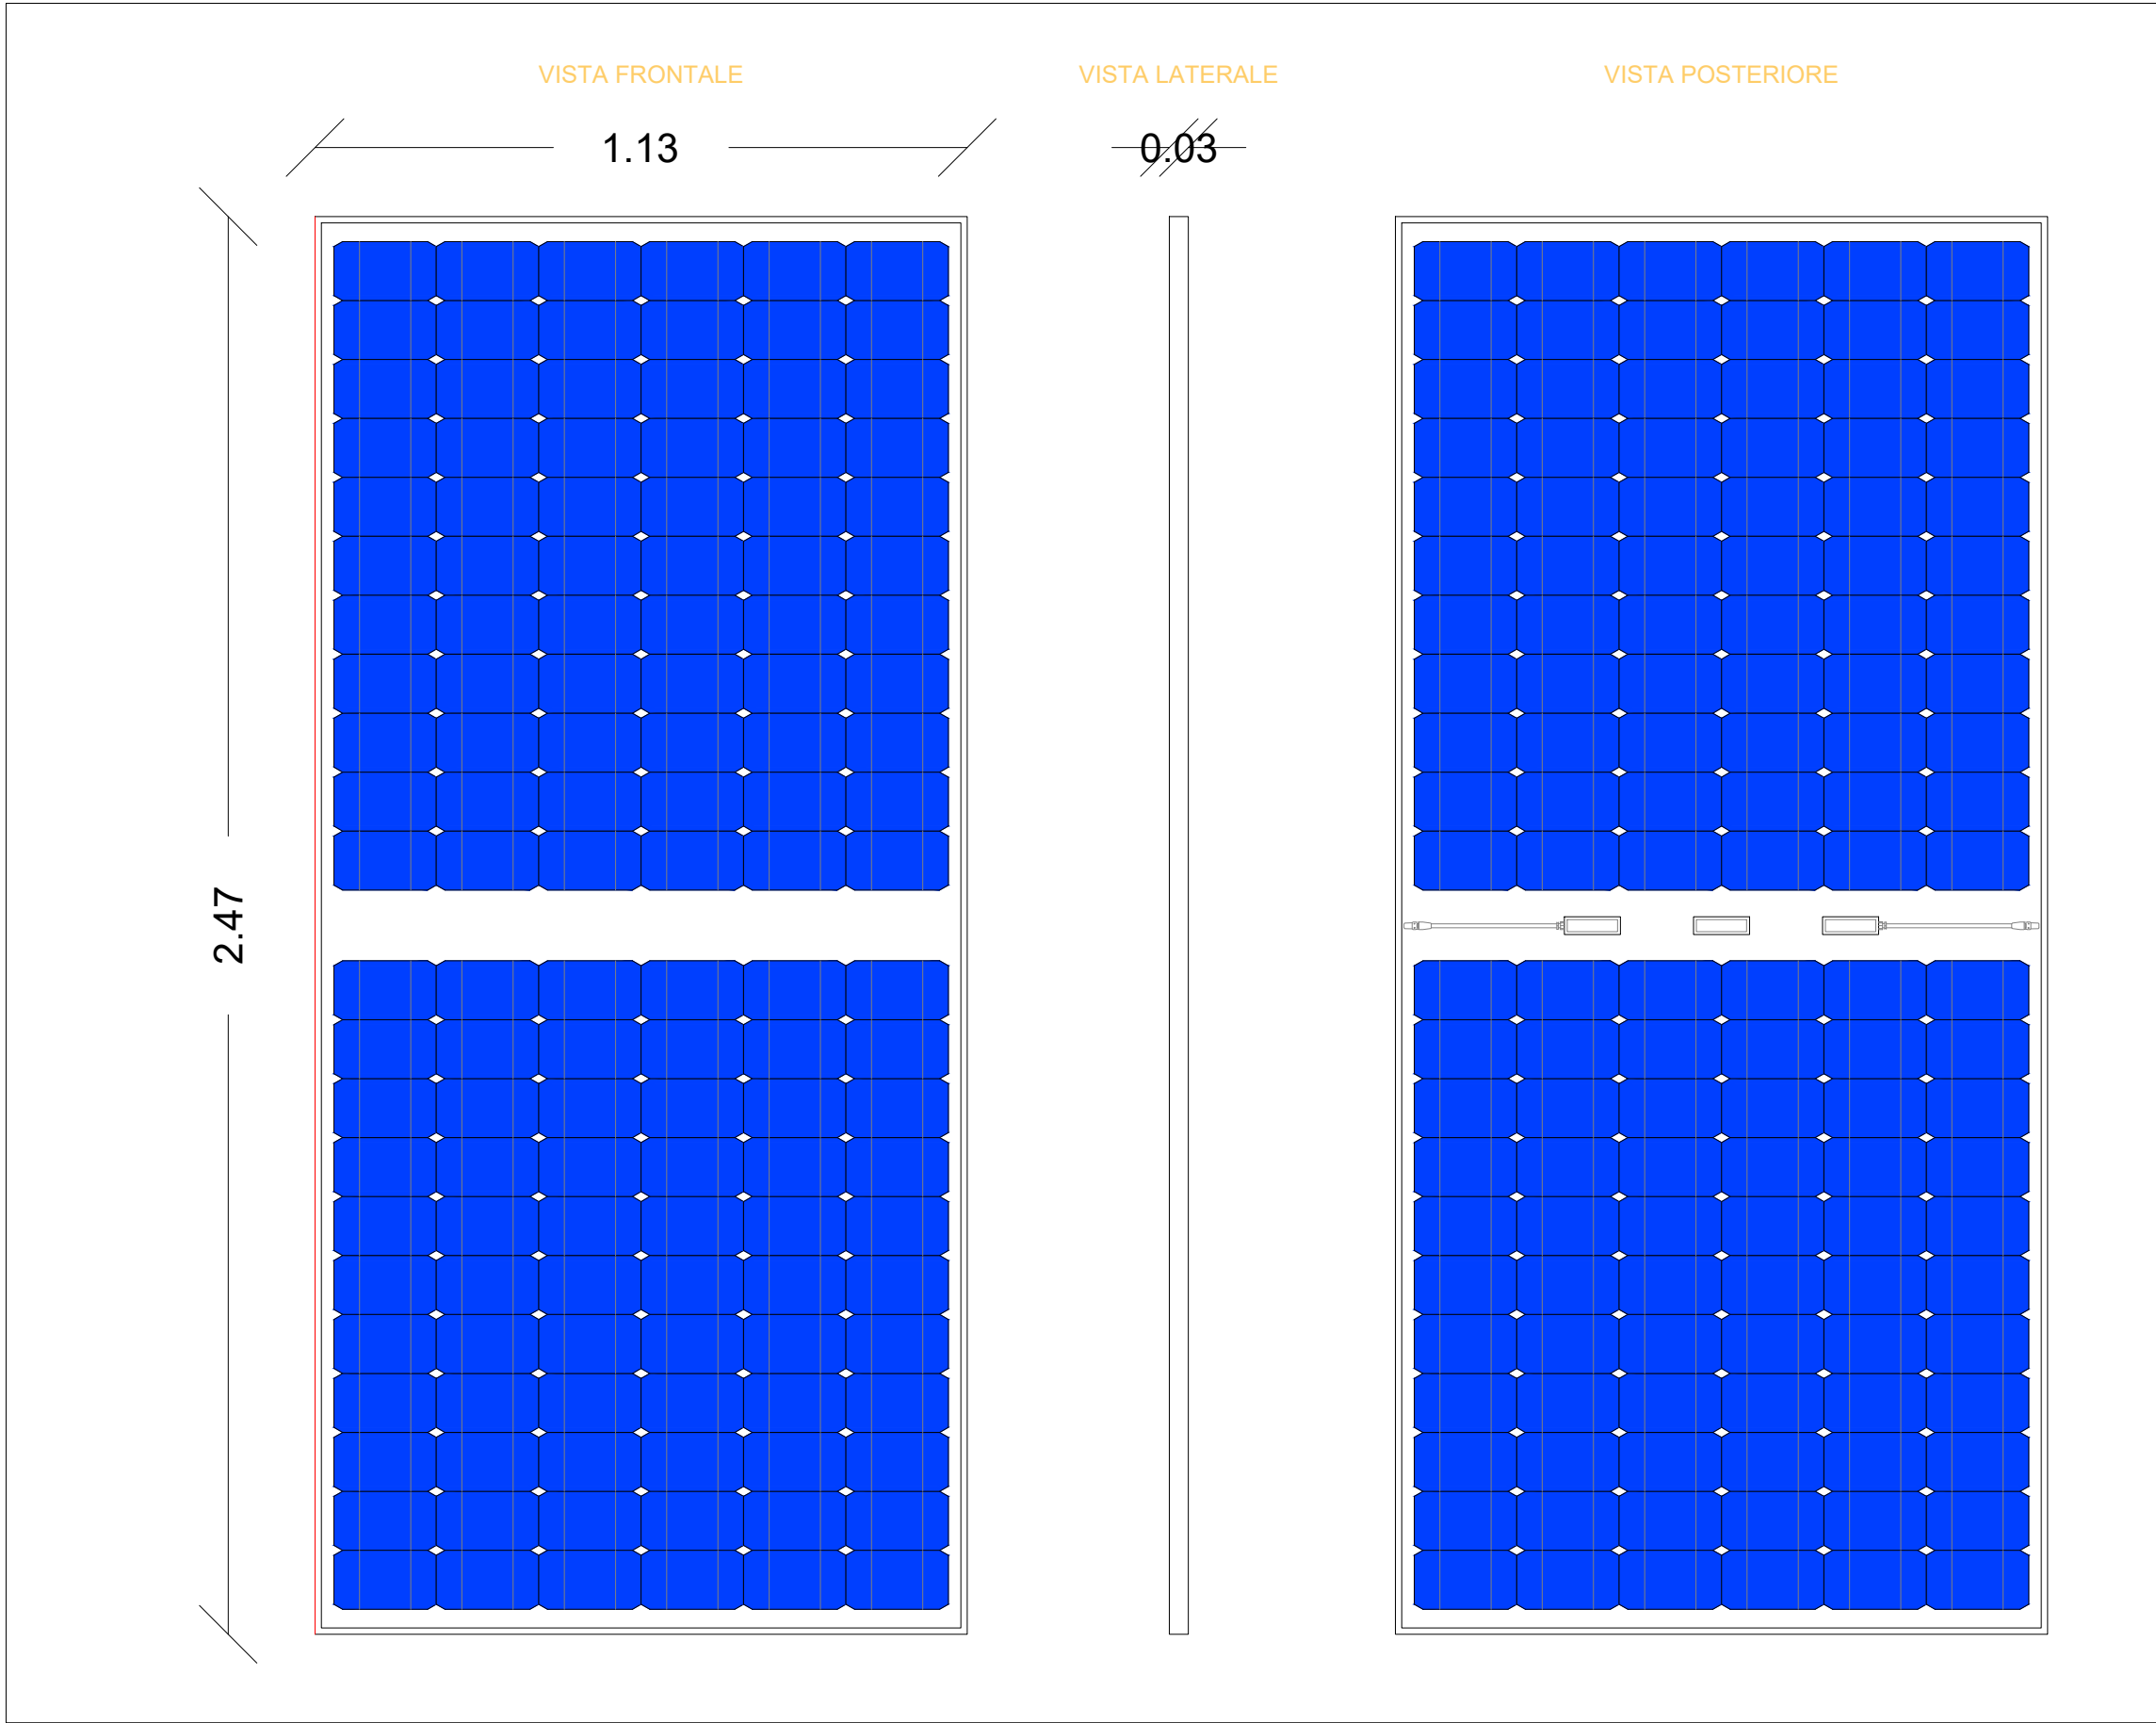

PLANIMETRIA PANNELLI