
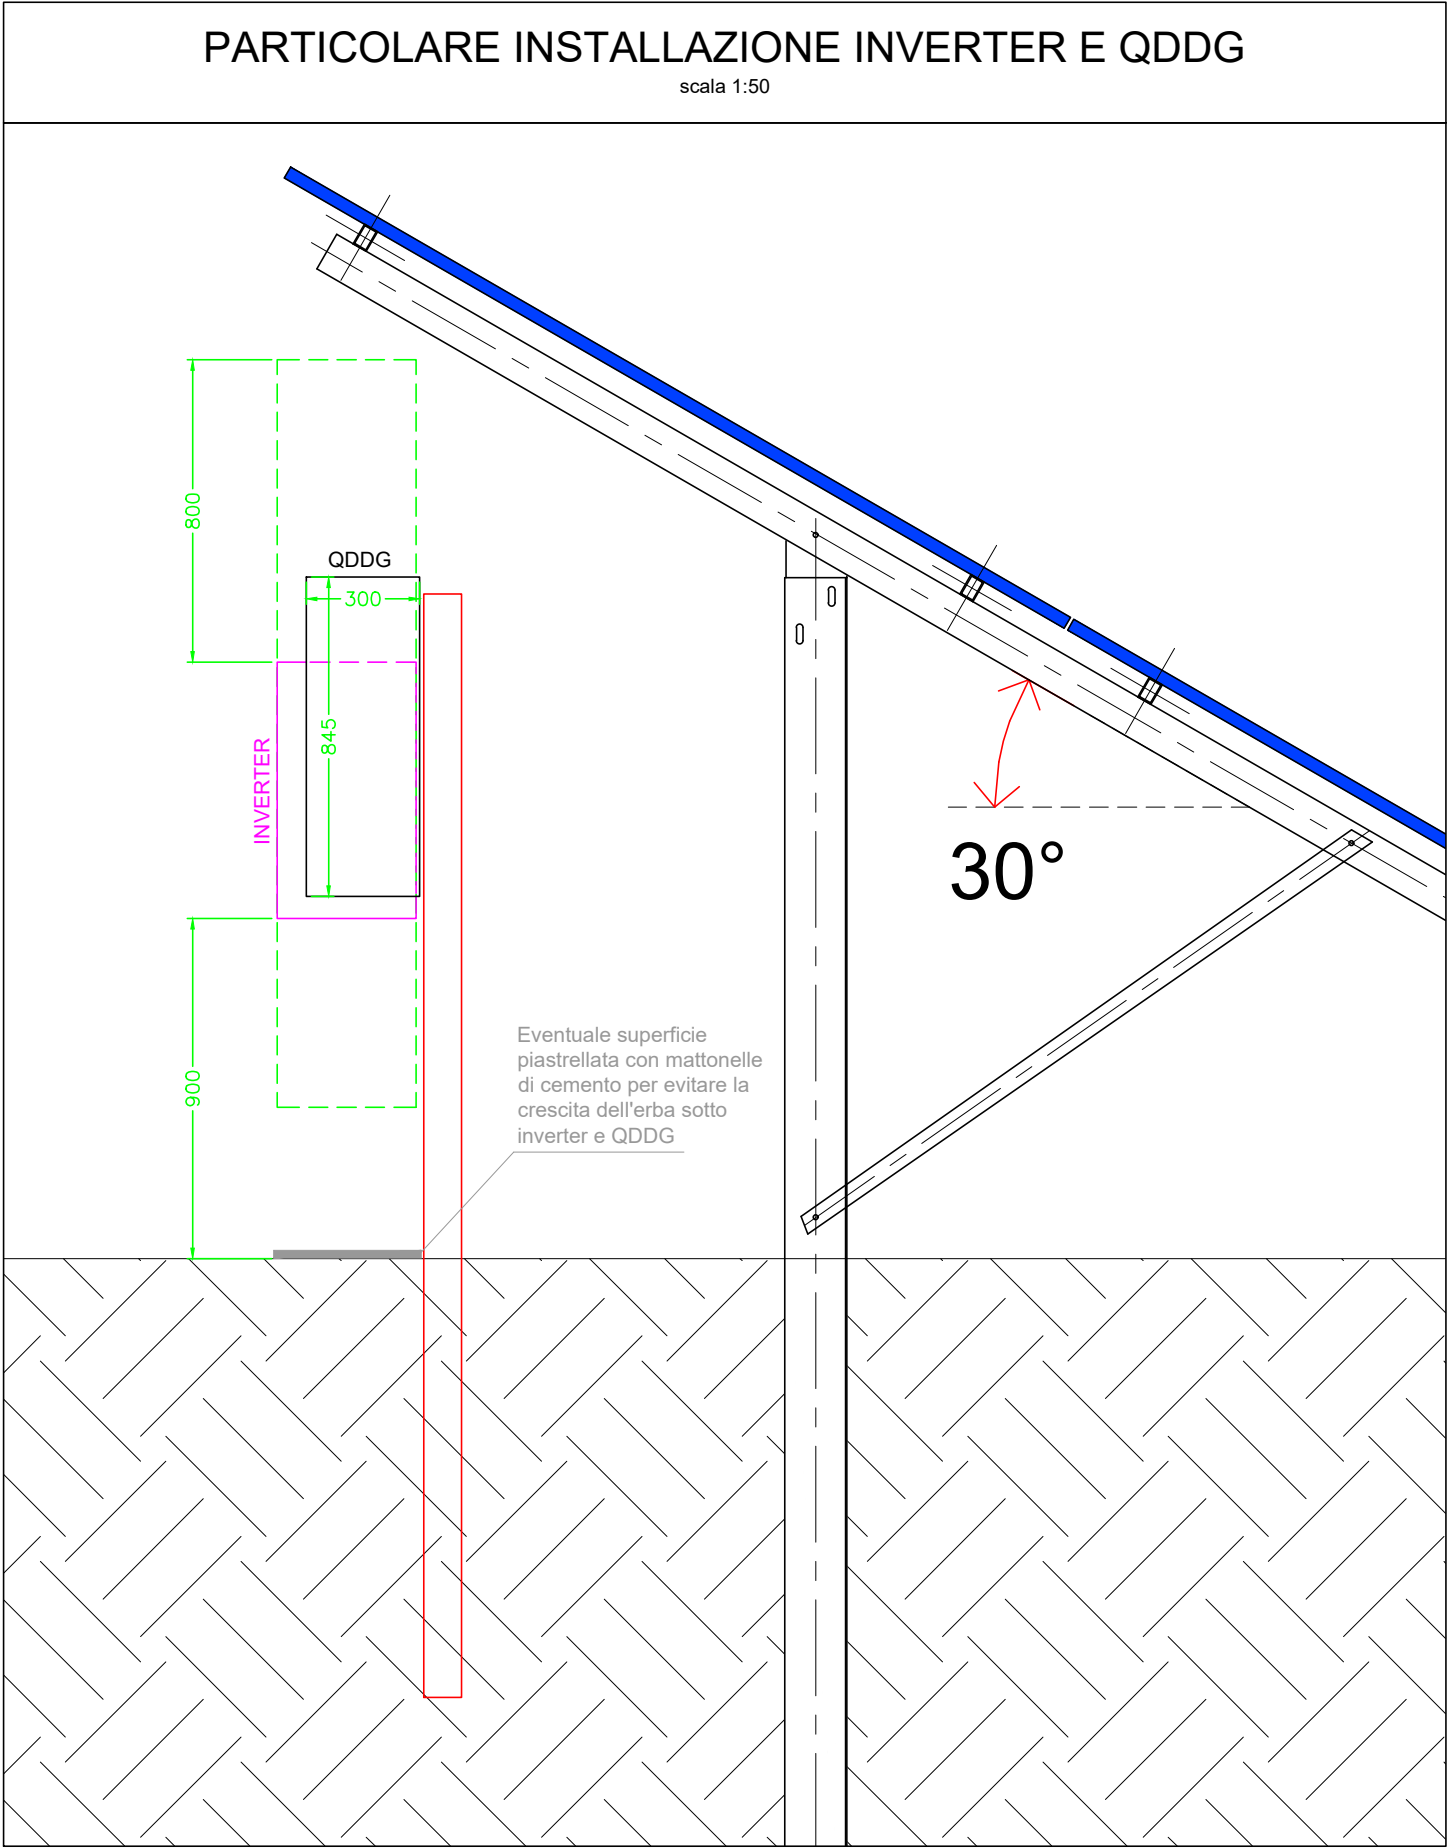


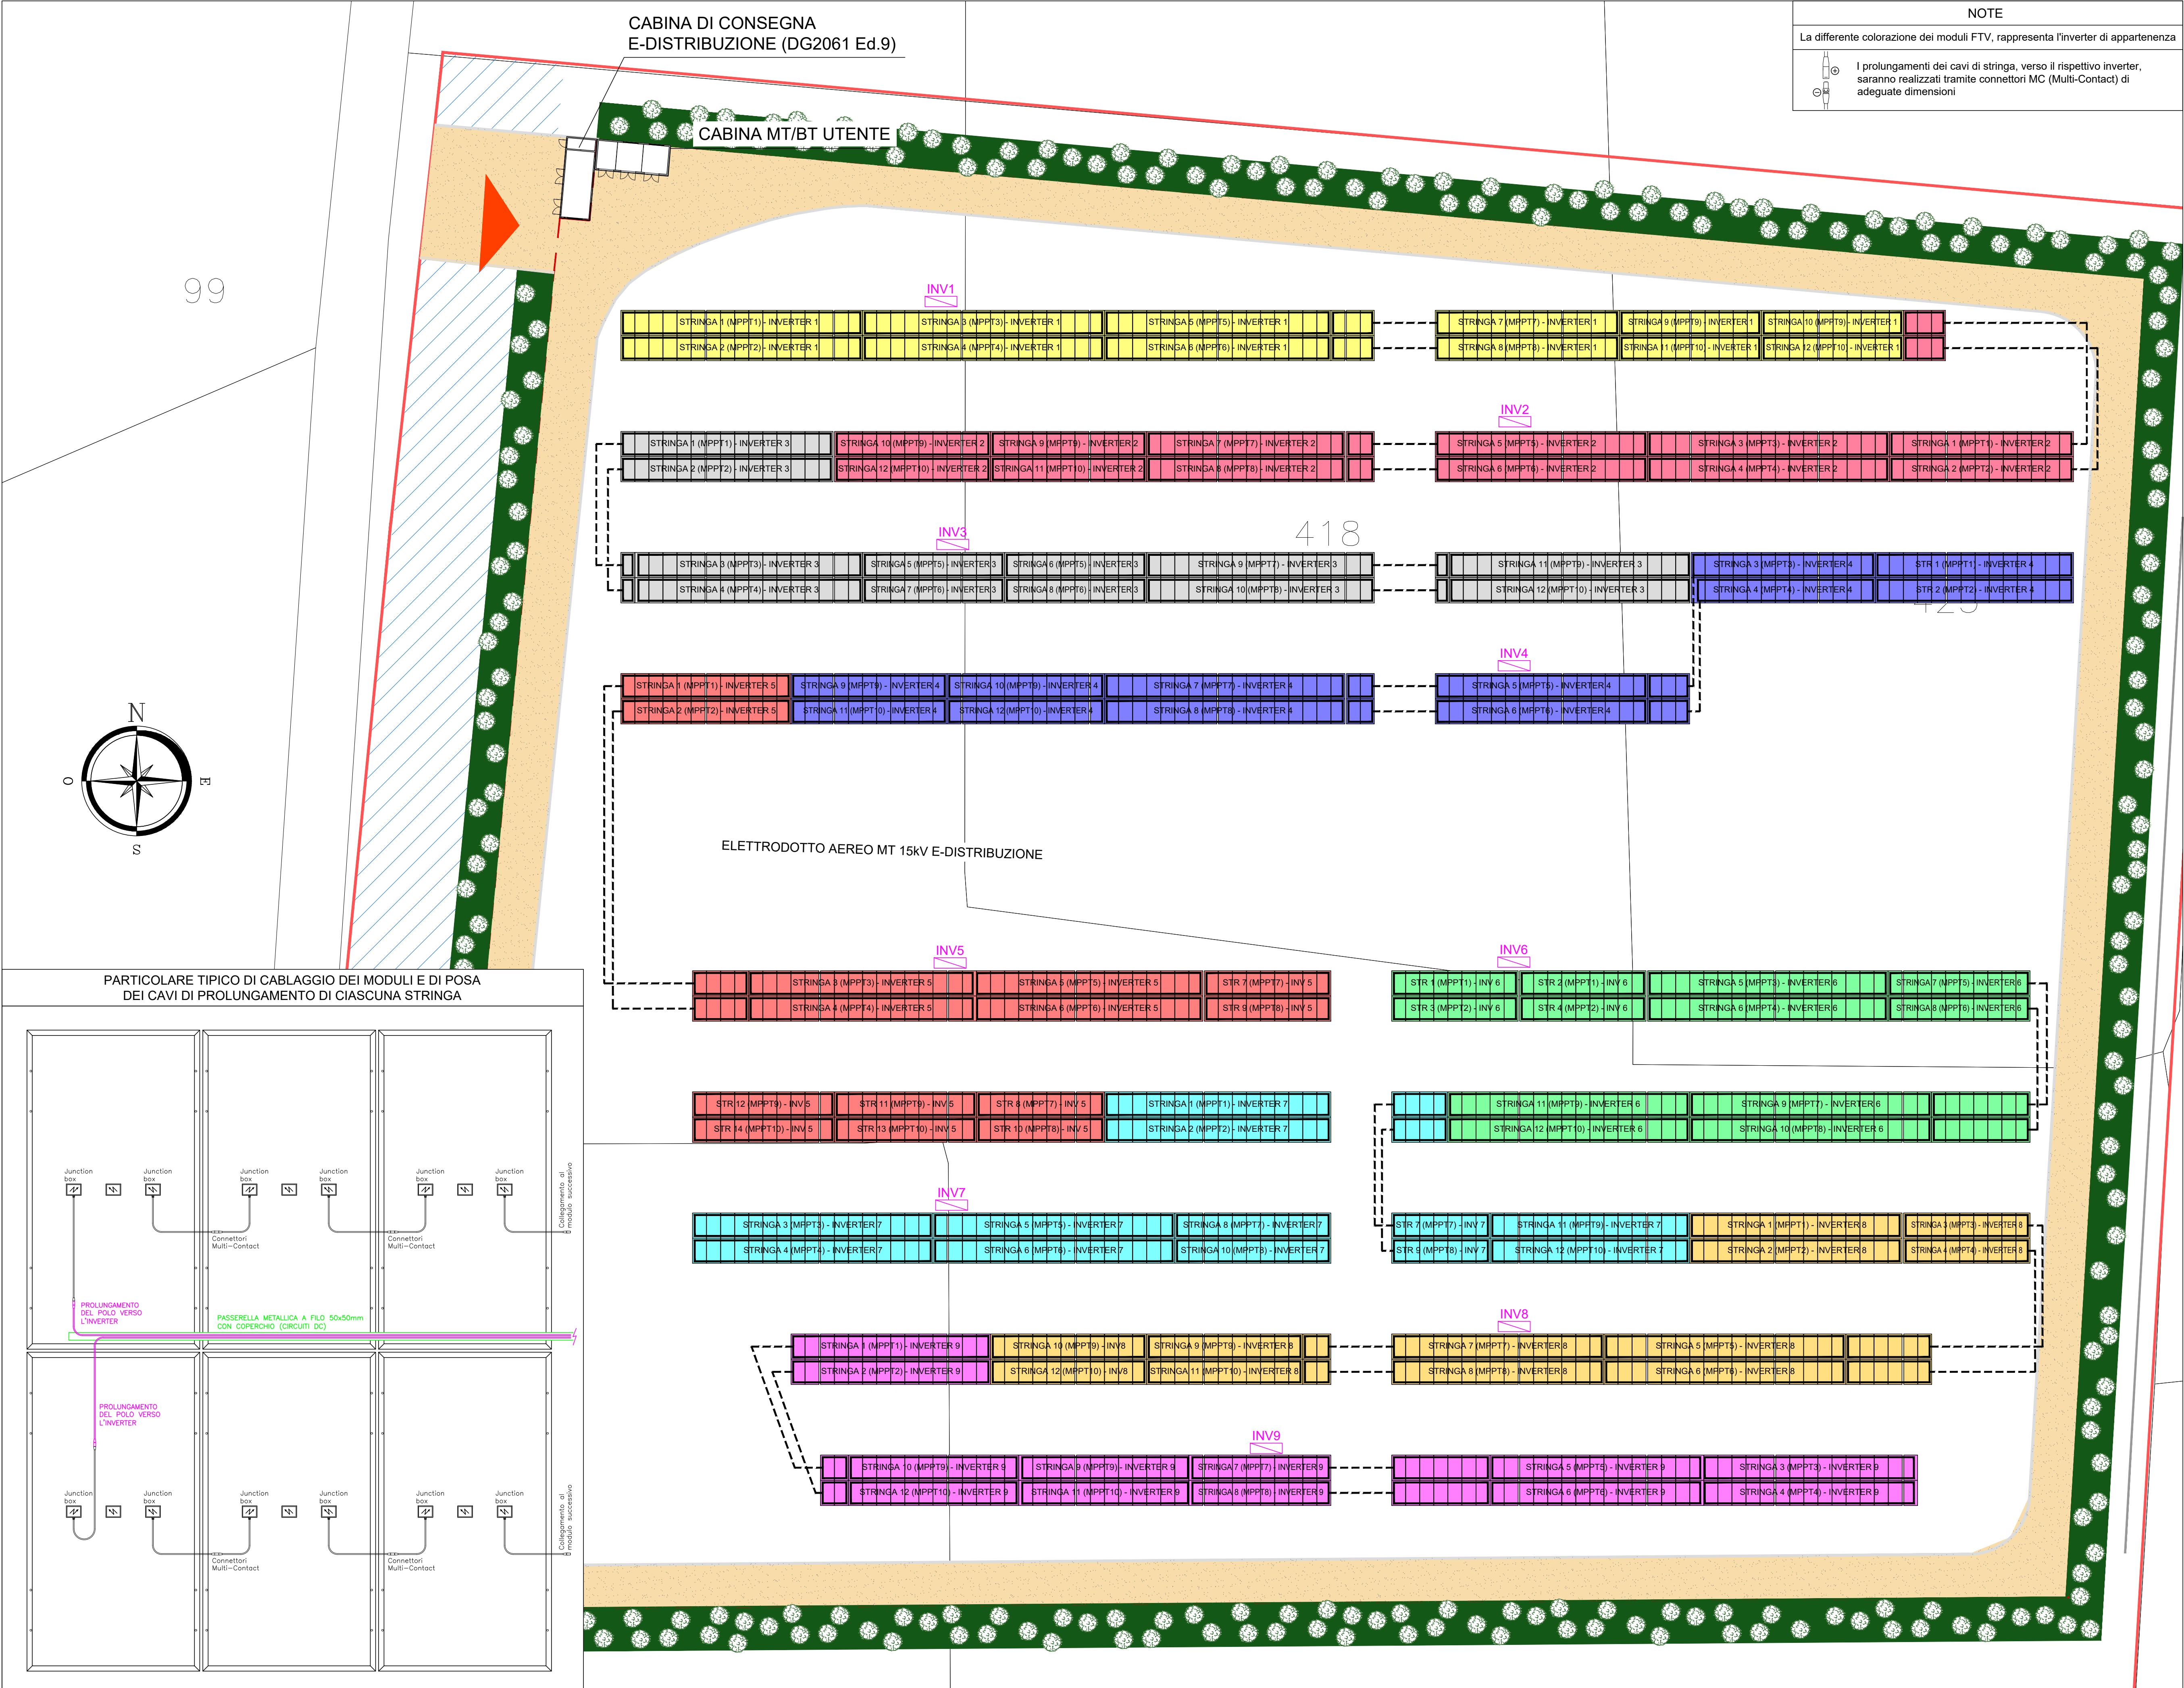

PENTUM
ASSOCIATI

CLAUDIO CASI perito industriale
STEFANO MASINI perito industriale
G. LUCA MENCHETTI perito industriale

52100 AREZZO via P. Colomandrei 139 Tel. 0575/251756-351451
e-mail: info@studiopentum.it Fax 0575/251757

DESIGNAZIONE INTERVENTO
PROGETTO DEFINITIVO IMPIANTO
FOTOVOLTAICO A TERRA DA
999,750kWp (CER)

COMMITTENTE
RINNOVAGRO Srl Soc. Agr.
Via Santa Lucia n.149
Castiglion Fiorentino (AR)

LOCALITA' D'INSTALLAZIONE
Ceppeto snc
CASTIGLION FIORENTINO (AR)

OGGETTO
Suddivisione inverter e stringhe

TAVOLA N. FTV3
SCALA 1:250
DATA Luglio 2026
AGGIORNAMENTI

IL TECNICO

LO STUDIO SI RISERVA LA PROPRIETA' DI QUESTO ELABORATO A TERMINI DI LEGGE. E' VIETATA LA RIPRODUZIONE, ANCHE PARZIALE O LA SUA CESSIONE A TERZO SENZA SPECIFICA AUTORIZZAZIONE.