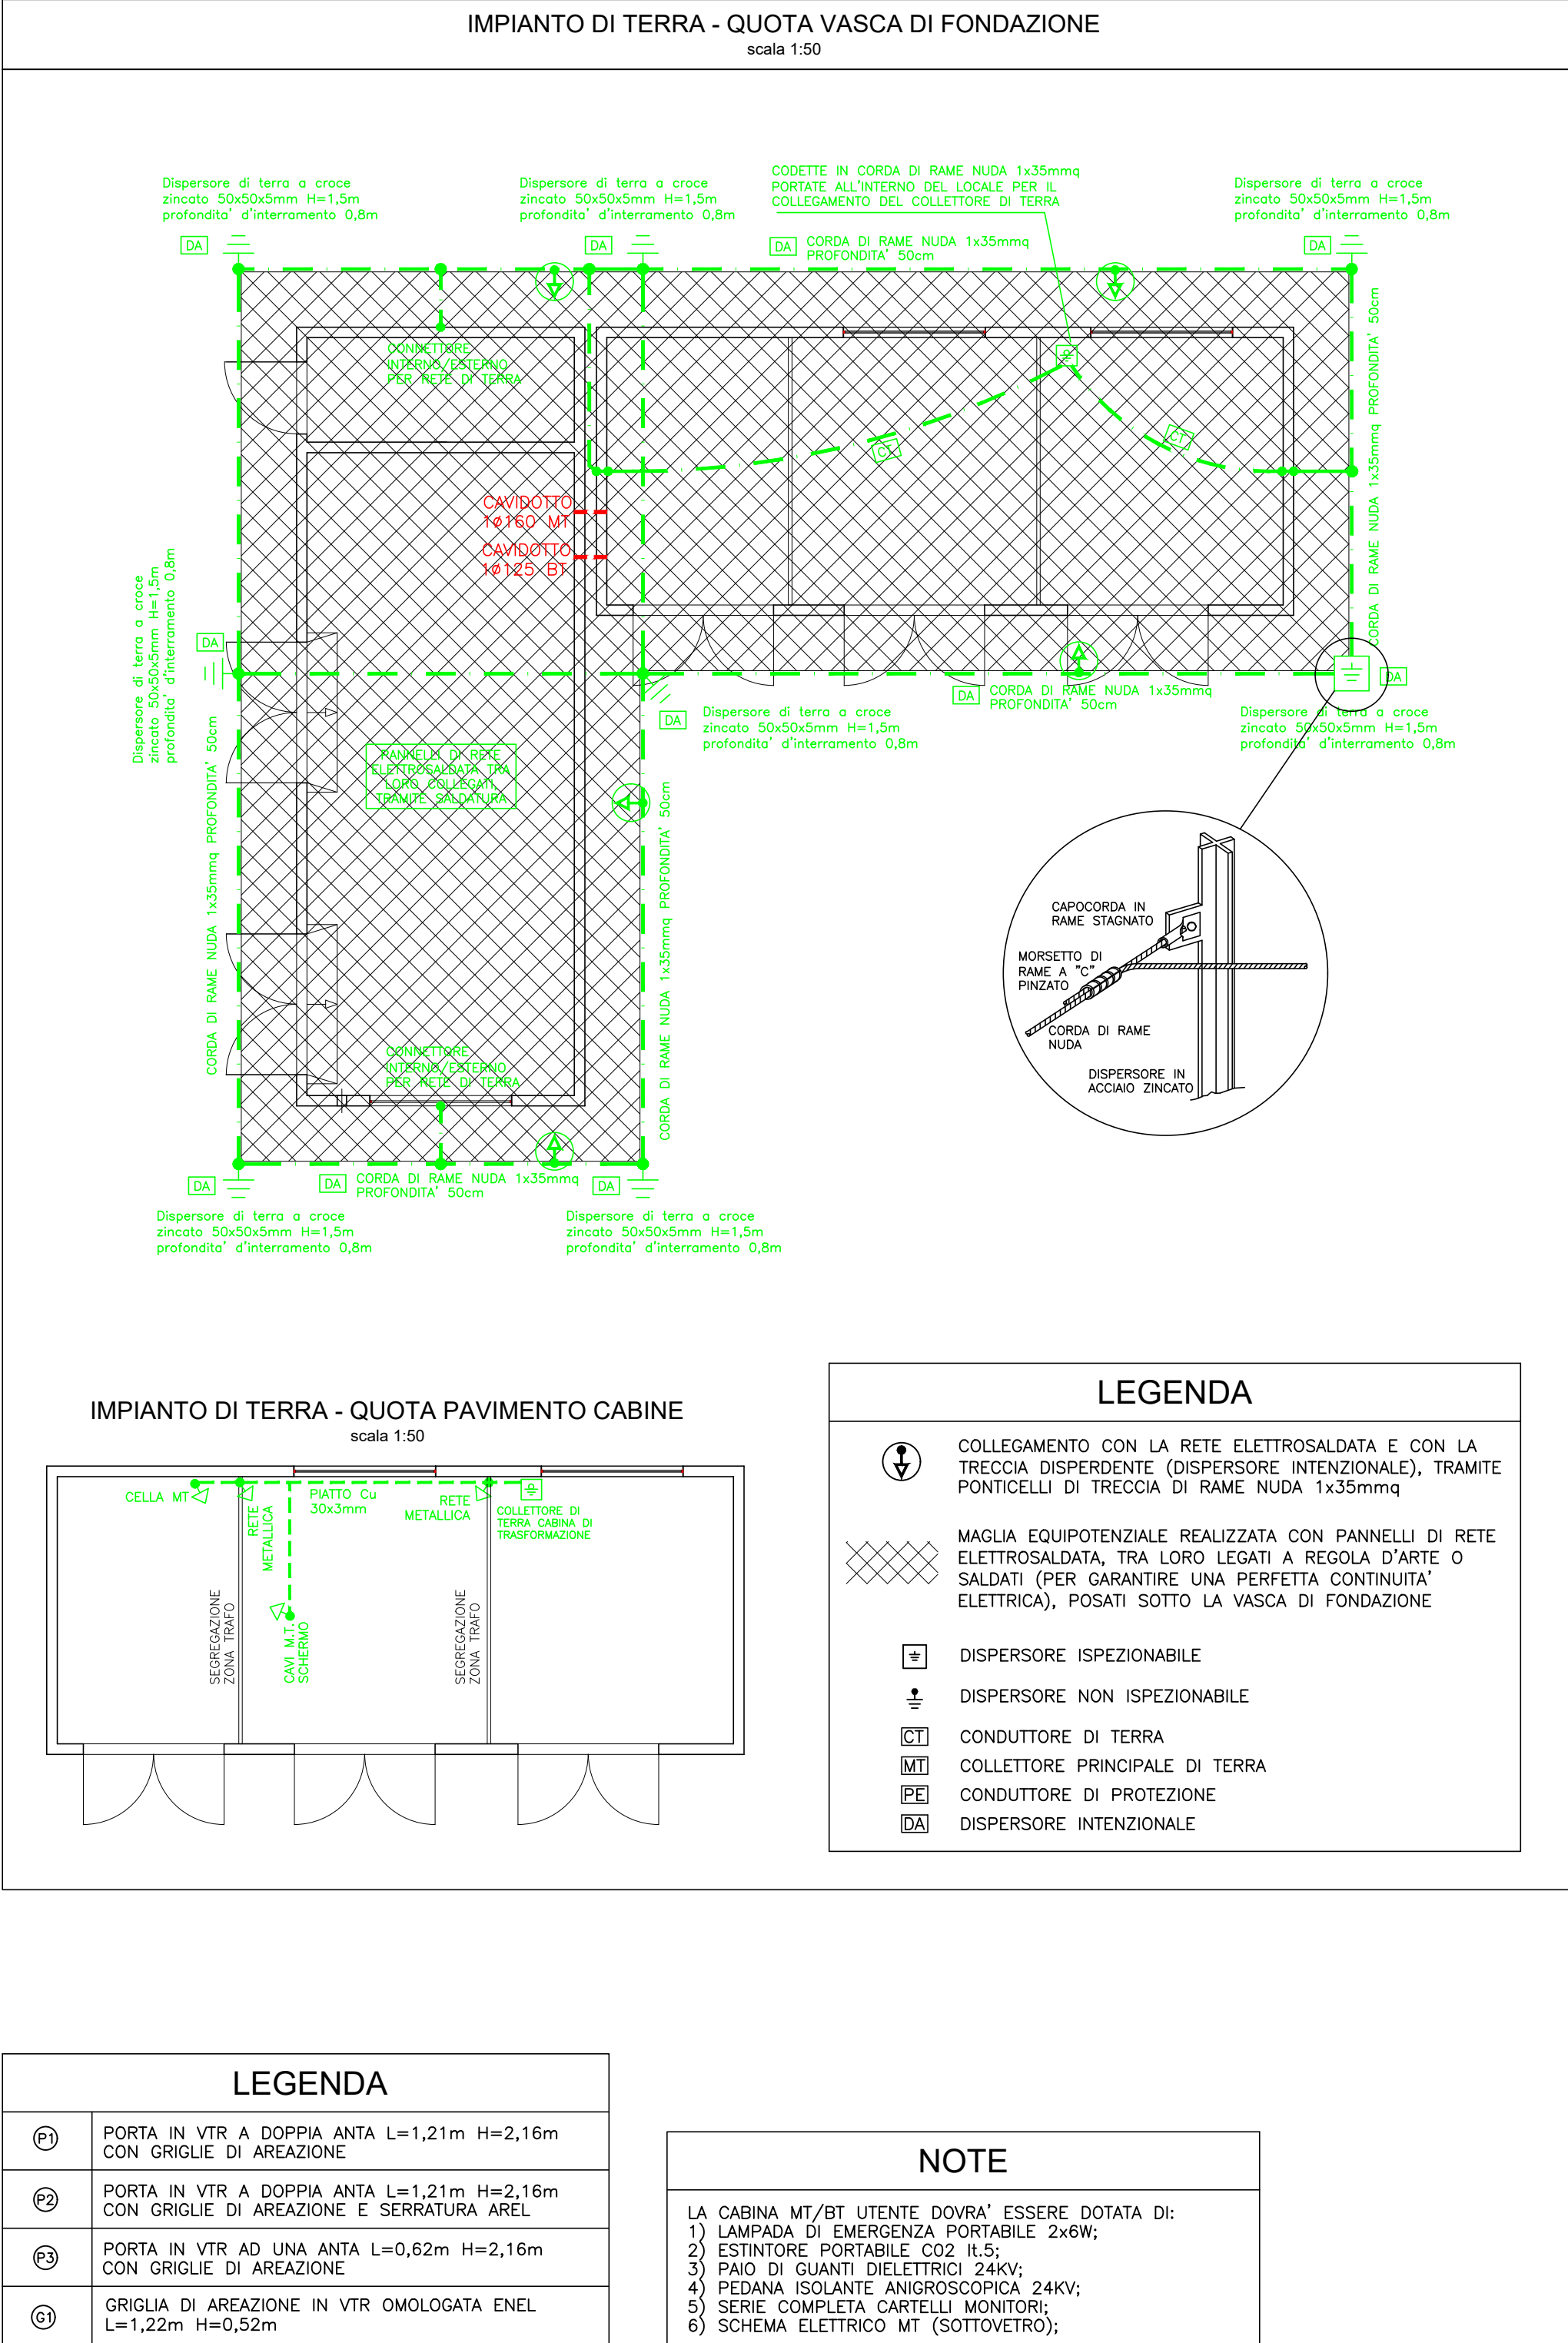
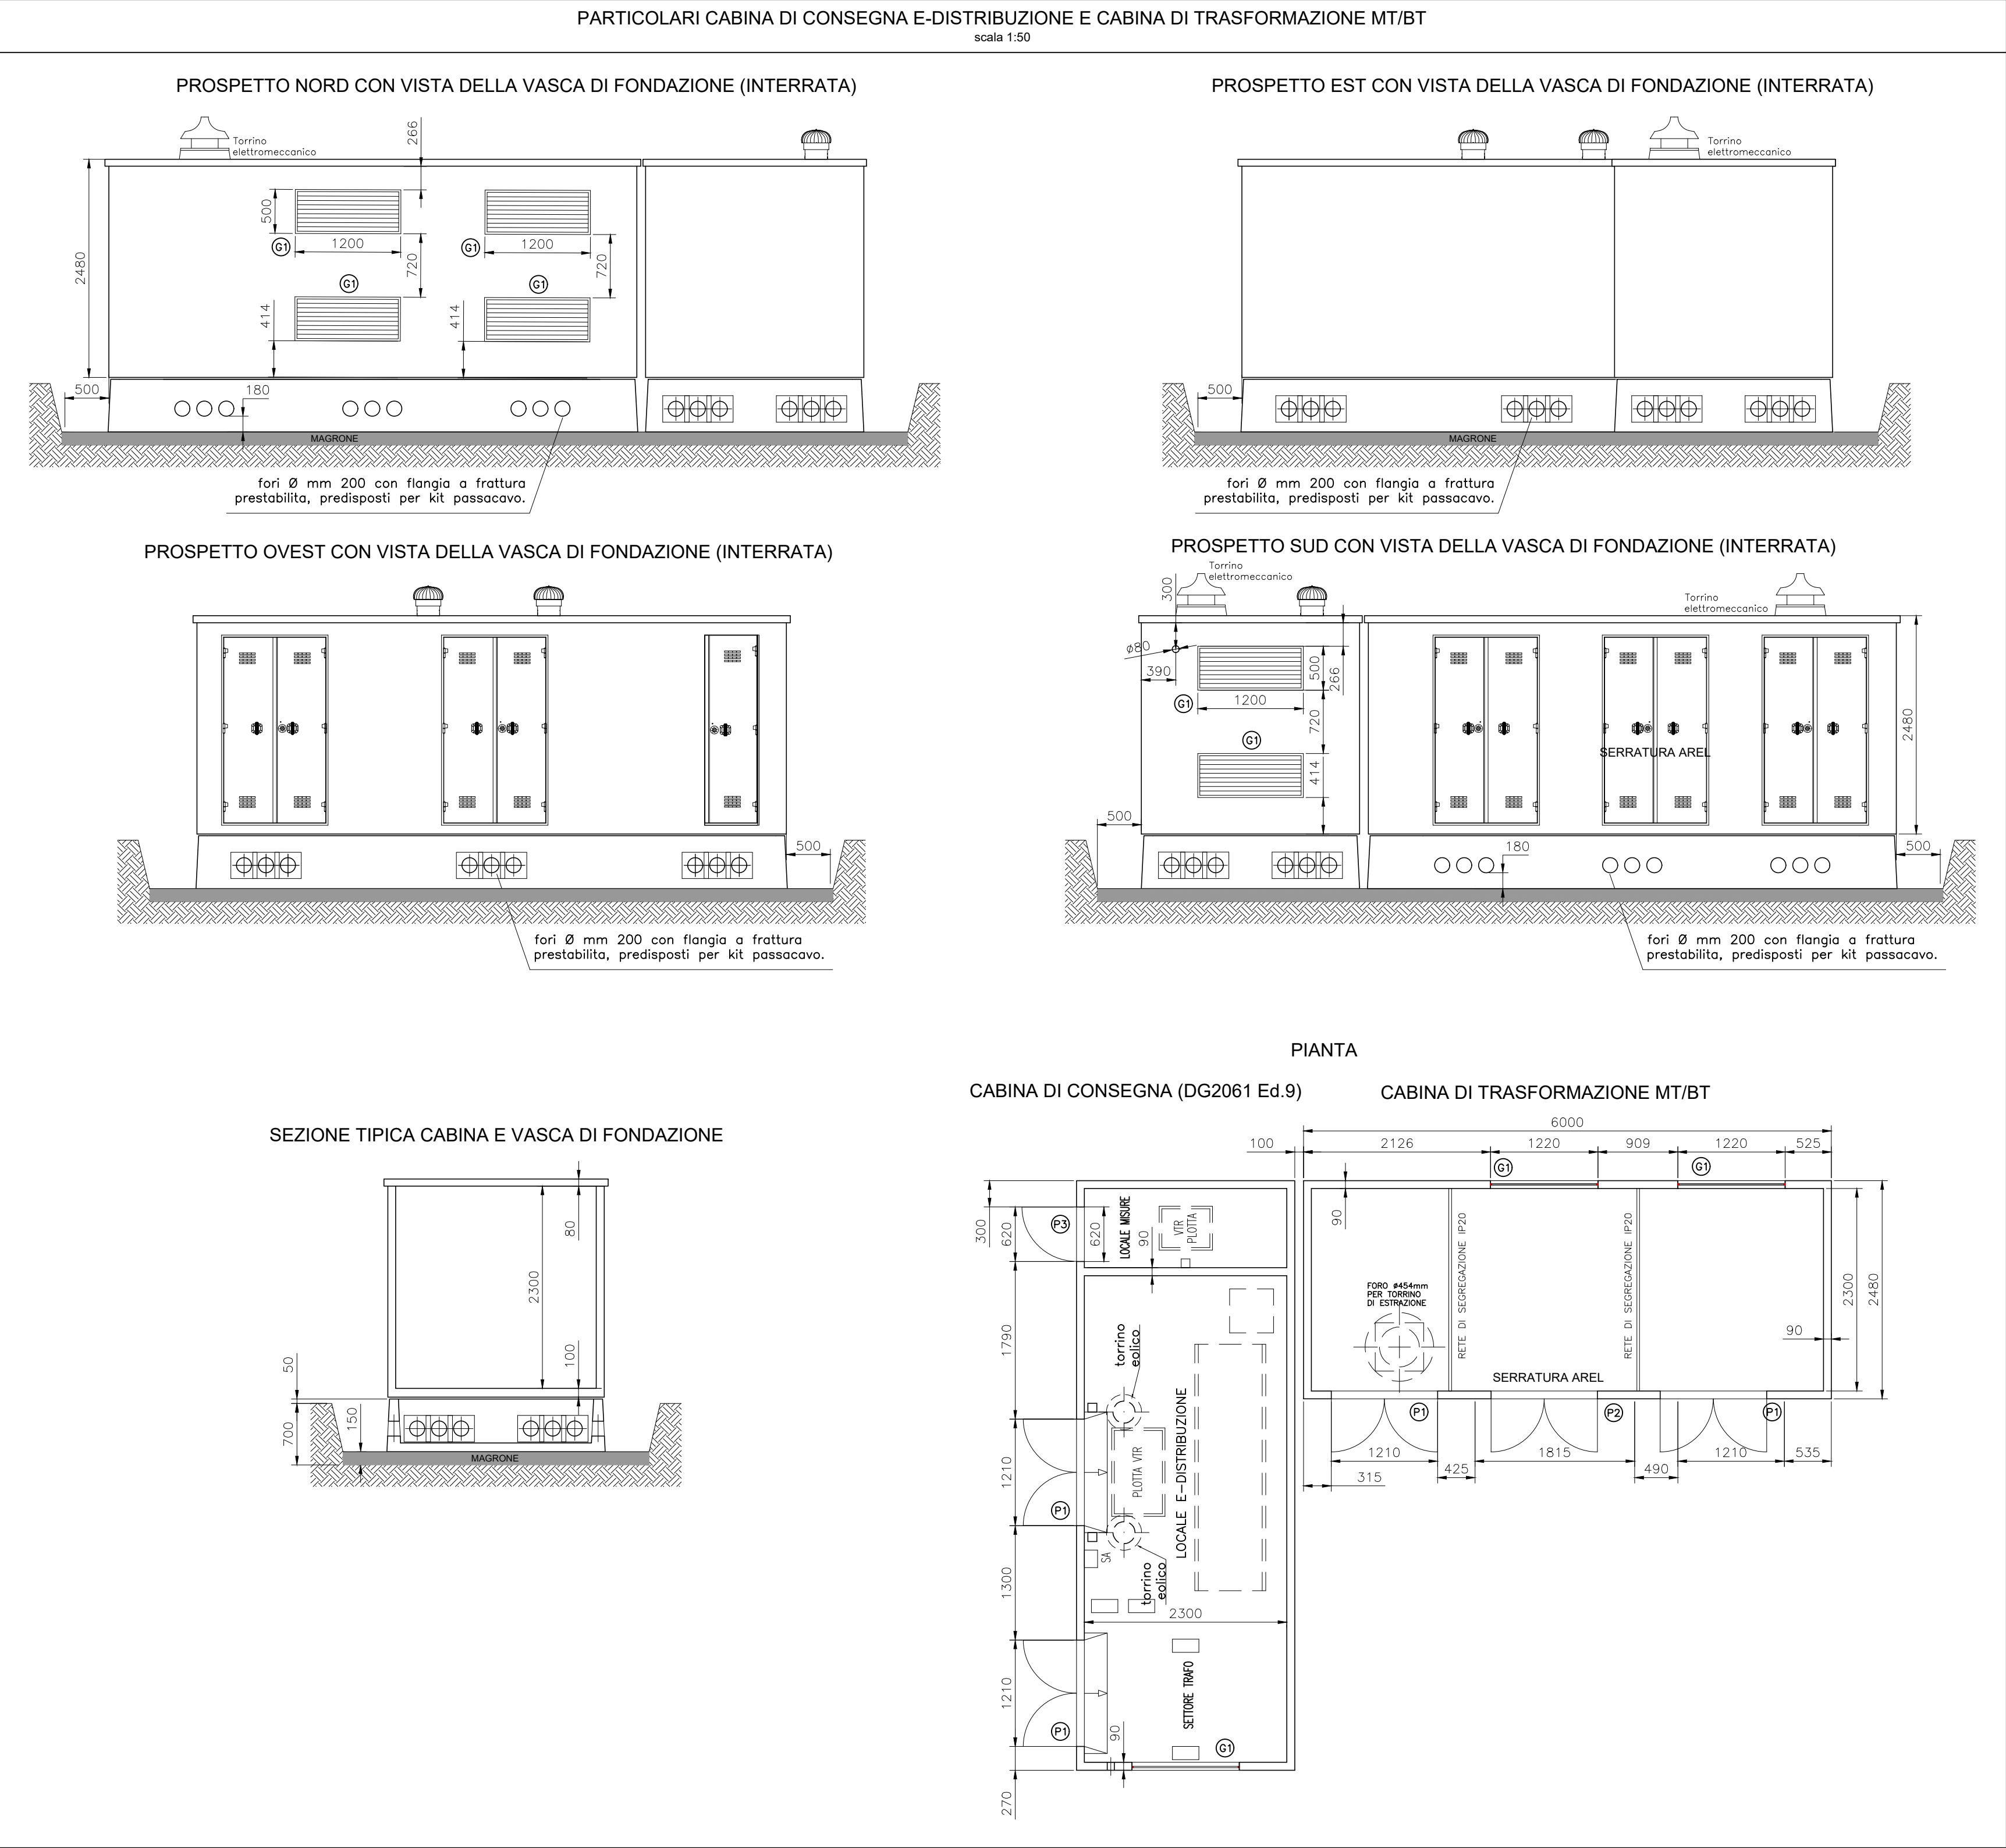


PENTIUM ASSOCIATI **STUDIO TECHNO**

CLAUDIO CASI perito industriale
STEFANO MASINI perito industriale
G. LUCA MENCHETTI perito industriale

52100 AREZZO via P. Calamandrei 139 Tel. 0575/251756-351451
e-mail: info@studiopentium.it Fax 0575/251757

DESIGNAZIONE INTERVENTO

PROGETTO DEFINITIVO IMPIANTO FOTVOLTAICO A TERRA DA 999,750kWp (CER)

COMMITTENTE

RINNOVAGRO Srl Soc. Agr.
Via Santa Lucia n.149
Castiglion Fiorentino (AR)

LOCALITA' D'INSTALLAZIONE

Ceppeto snc
CASTIGLION FIORENTINO (AR)

OGGETTO

- Distribuzione luce ed F.M.
- Impianto di terra
- Piante, prospetti, sezione

CABINA DI CONSEGNA E DI TRASFORMAZIONE MT/BT

TAVOLA N. FTV4

SCALA 1:50

DATA Luglio 2026

AGGIORNAMENTI

IL TECNICO



LO STUDIO SI RISERVA LA PROPRIETA' DI QUESTO ELABORATO A TERMINI DI LEGGE. E' VIETATA LA RIPRODUZIONE ANCHE PARZIALE O LA SUA CESSIONE A TERZI SENZA SPECIFICA AUTORIZZAZIONE.