



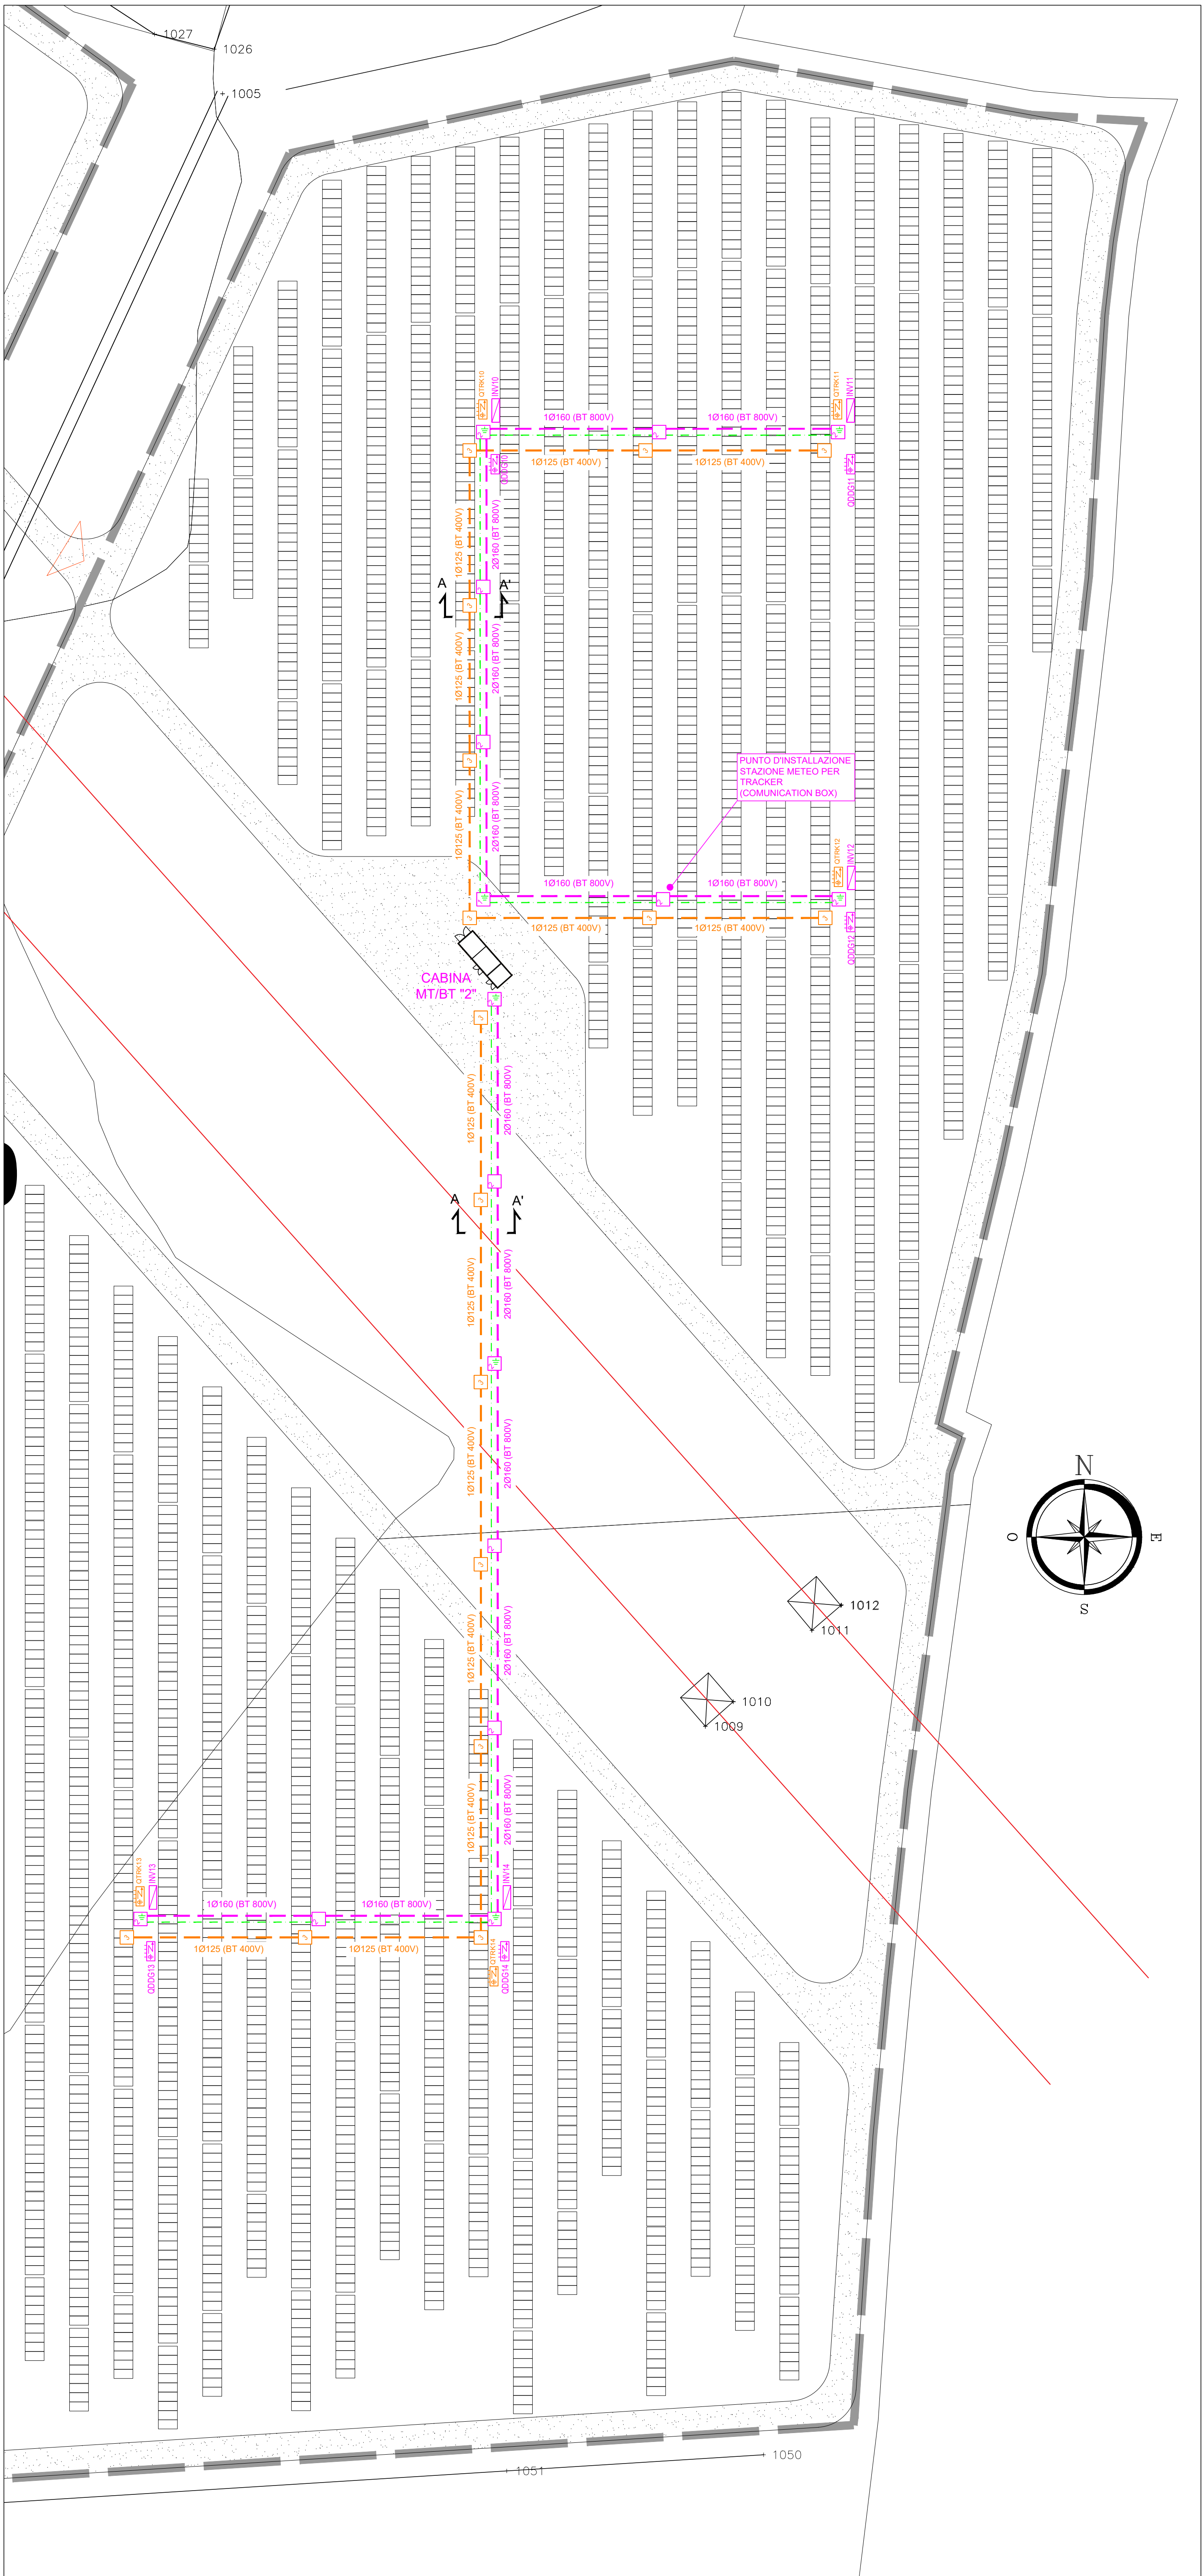

LEGENDA	
	POZZETTO ROMPITRATTA 100x100xP120cm, CON CHIUSINO E LAPIDINO IN GHISA D400
	POZZETTO ROMPITRATTA 80x80xP100cm, CON CHIUSINO E LAPIDINO IN GHISA D400
	POZZETTO ROMPITRATTA 60x60xP70cm, CON CHIUSINO E LAPIDINO IN GHISA D400
	CORDA DI RAME NUDA 1x35mmq, POSATA A DIRETTO CONTATTO CON IL TERRENO, DIMENSIONI DEL FILO ELEMENTARE 1,8mm
	DISPENSORE DI TERRA A CROCE ZINCATO 50x50x5mm H=1,5m

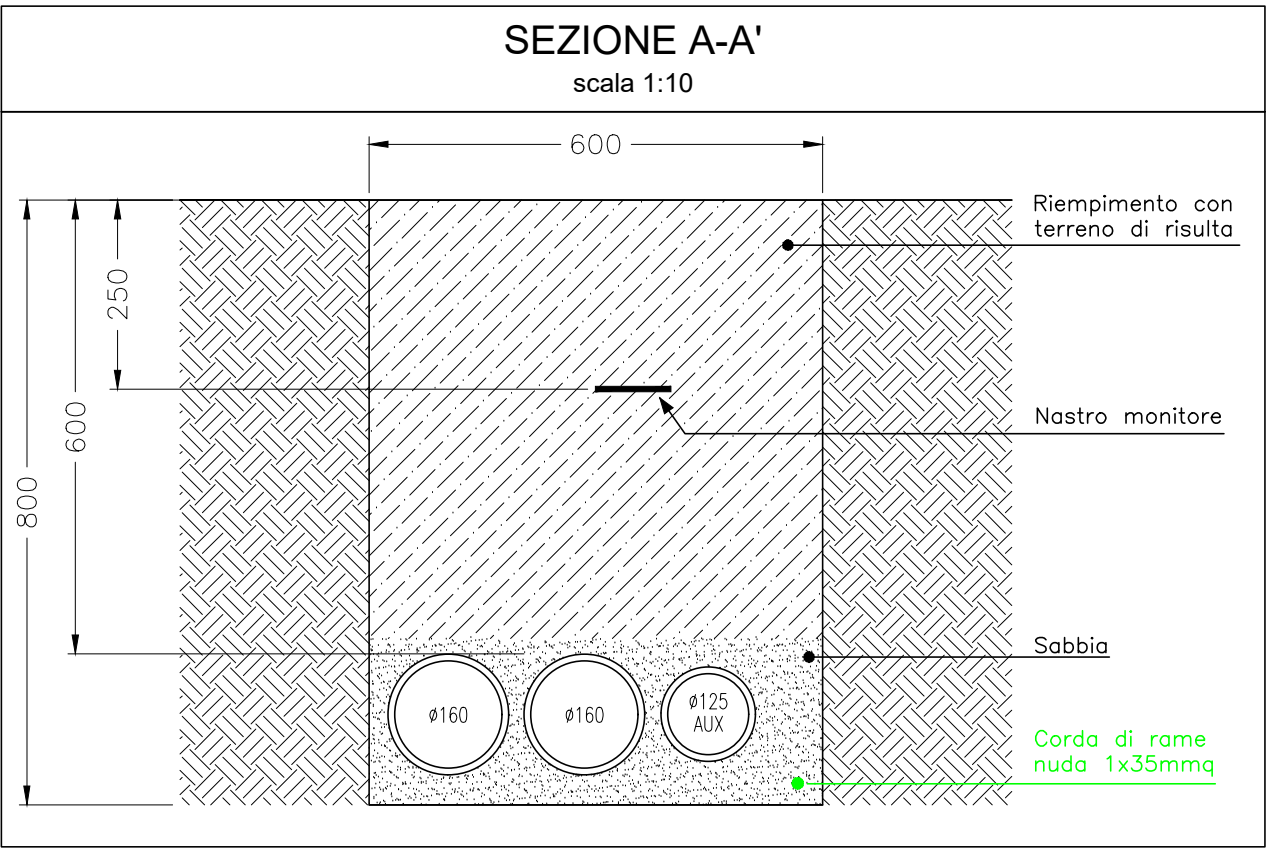

CLAUDIO CASI perito industriale
STEFANO MASINI perito industriale
G. LUCA MENCHETTI perito industriale

52100 AREZZO via P. Calamandrei 139 Tel. 0575/251756-351451
e-mail: info@studiopentium.it Fax 0575/251757

DESIGNAZIONE INTERVENTO
PROGETTO IMPIANTO AGRIVOLTAICO
POTENZA 4.925,655kWp
(POTENZA D'IMMISSIONE 4.900kWp)
DENOMINATO "CEPPETTO NORD"

COMMITTENTE

RINNOVAGRO Srl Soc. Agr.
Via Santa Lucia n.149
Castiglion Fiorentino (AR)

LOCALITA' D'INSTALLAZIONE

Ceppetto snc
CASTIGLION FIORENTINO (AR)

OGGETTO

-Distribuzione canalizzazioni interrato
-Impianto di terra
-Particolari scavi tipici

ZONA CABINA MT/BT 2

TAVOLA N. FTV4

SCALA 1:400

DATA Luglio 2026

AGGIORNAMENTI

IL TECNICO

