


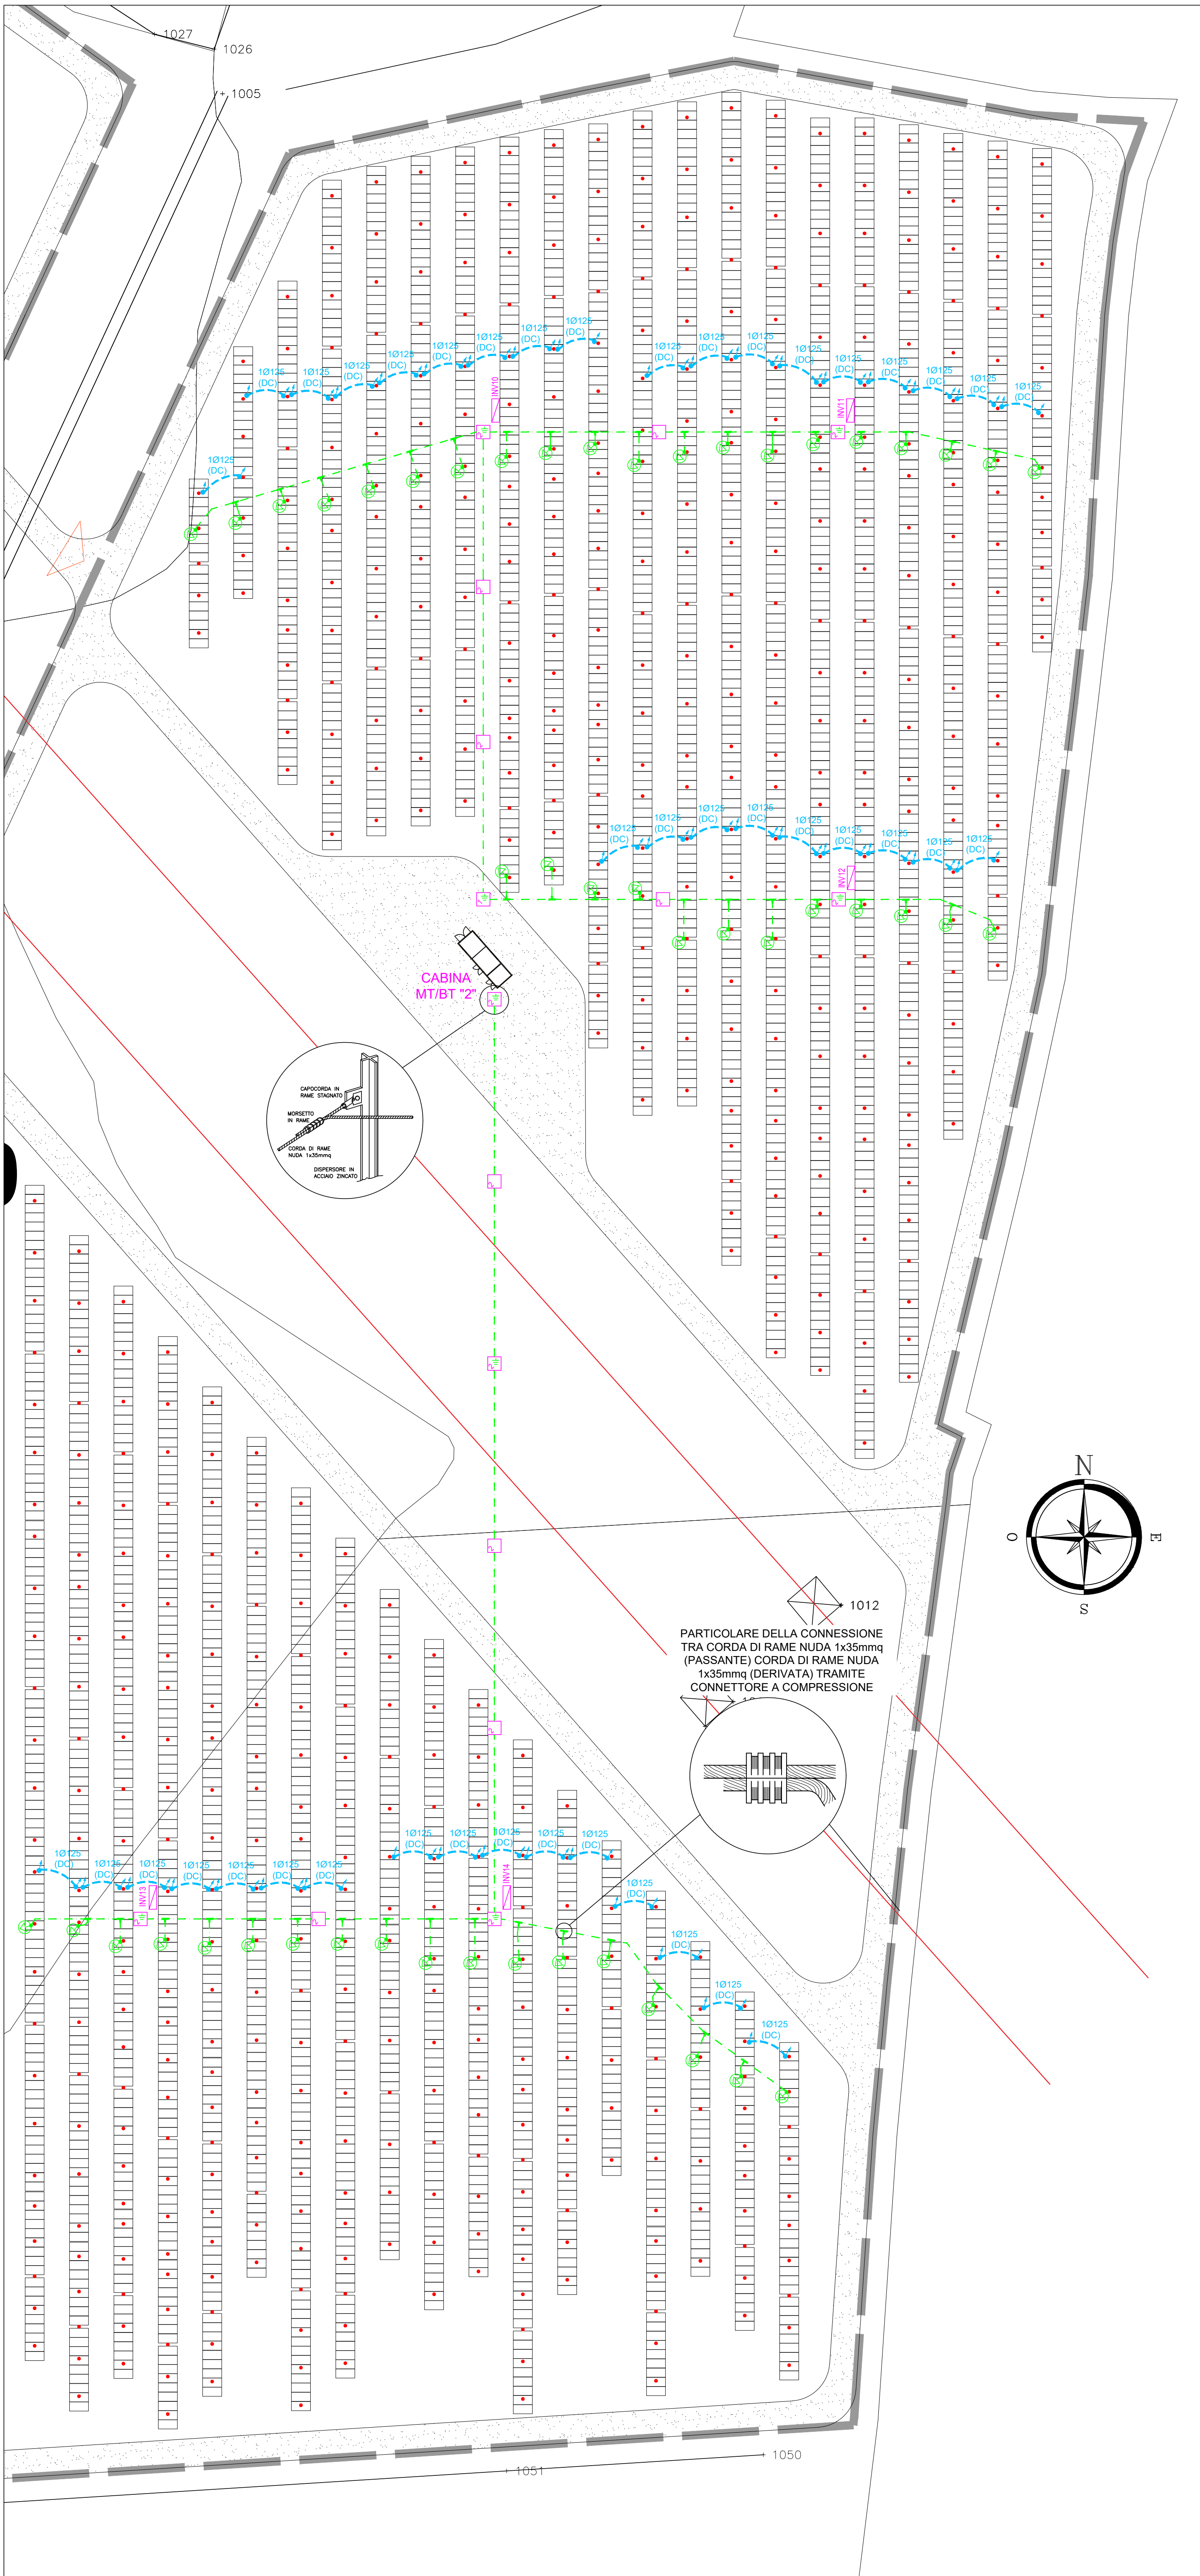

LEGENDA	
	CORDA DI RAME NUDA 1x35mmq, POSATA A DIRETTO CONTATTO CON IL TERRENO, DIMENSIONI DEL FILO ELEMENTARE 1,8mm
	COLLEGAMENTO DELLA STRUTTURA METALLICA DI SOSTEGNO CON LA CORDA DISPERDENTE, TRAMITE PONTICELLO DI CORDA DI RAME NUDA 1x35mmq, BULLONE SALDATO DI TESTA SUL PILASTRO, DADO E CAPOCORDA
	DERIVAZIONE DA CONDUTTORE DI TERRA TRAMITE CONNETTORE A COMPRESSIONE
	DISPENSORE DI TERRA A CROCE ZINCATO 50x50x5mm H=1,5m



CLAUDIO CASI perito industriale
STEFANO MASINI perito industriale
G. LUCA MENCHETTI perito industriale

52100 AREZZO via P. Calamandrei 139 Tel. 0575/251756-351451
e-mail: info@studiopentium.it Fax 0575/251757

DESIGNAZIONE INTERVENTO
PROGETTO IMPIANTO AGRIVOLTAICO
POTENZA 4.925,65kWp
(POTENZA D'IMMISSIONE 4.900kWp)
DENOMINATO "CEPPETO NORD"

COMMITTENTE
RINNOVAGRO Srl Soc. Agr.
Via Santa Lucia n.149
Castiglion Fiorentino (AR)

LOCALITA' D'INSTALLAZIONE
Ceppeto snc
CASTIGLION FIORENTINO (AR)

OGGETTO
Collegamenti equipotenziali
ZONA CABINA MT/BT 2

TAVOLA N. FTV5

SCALA 1:400

DATA Luglio 2026

AGGIORNAMENTI

IL TECNICO



LO STUDIO SI RISERVA LA PROPRIETA' DI QUESTO ELABORATO A TERMINI DI LEGGE. E' VIETATA LA RIPRODUZIONE ANCHE PARZIALE O LA SUA CESSIONE A TERZO SENZA SPECIFICA AUTORIZZAZIONE.