
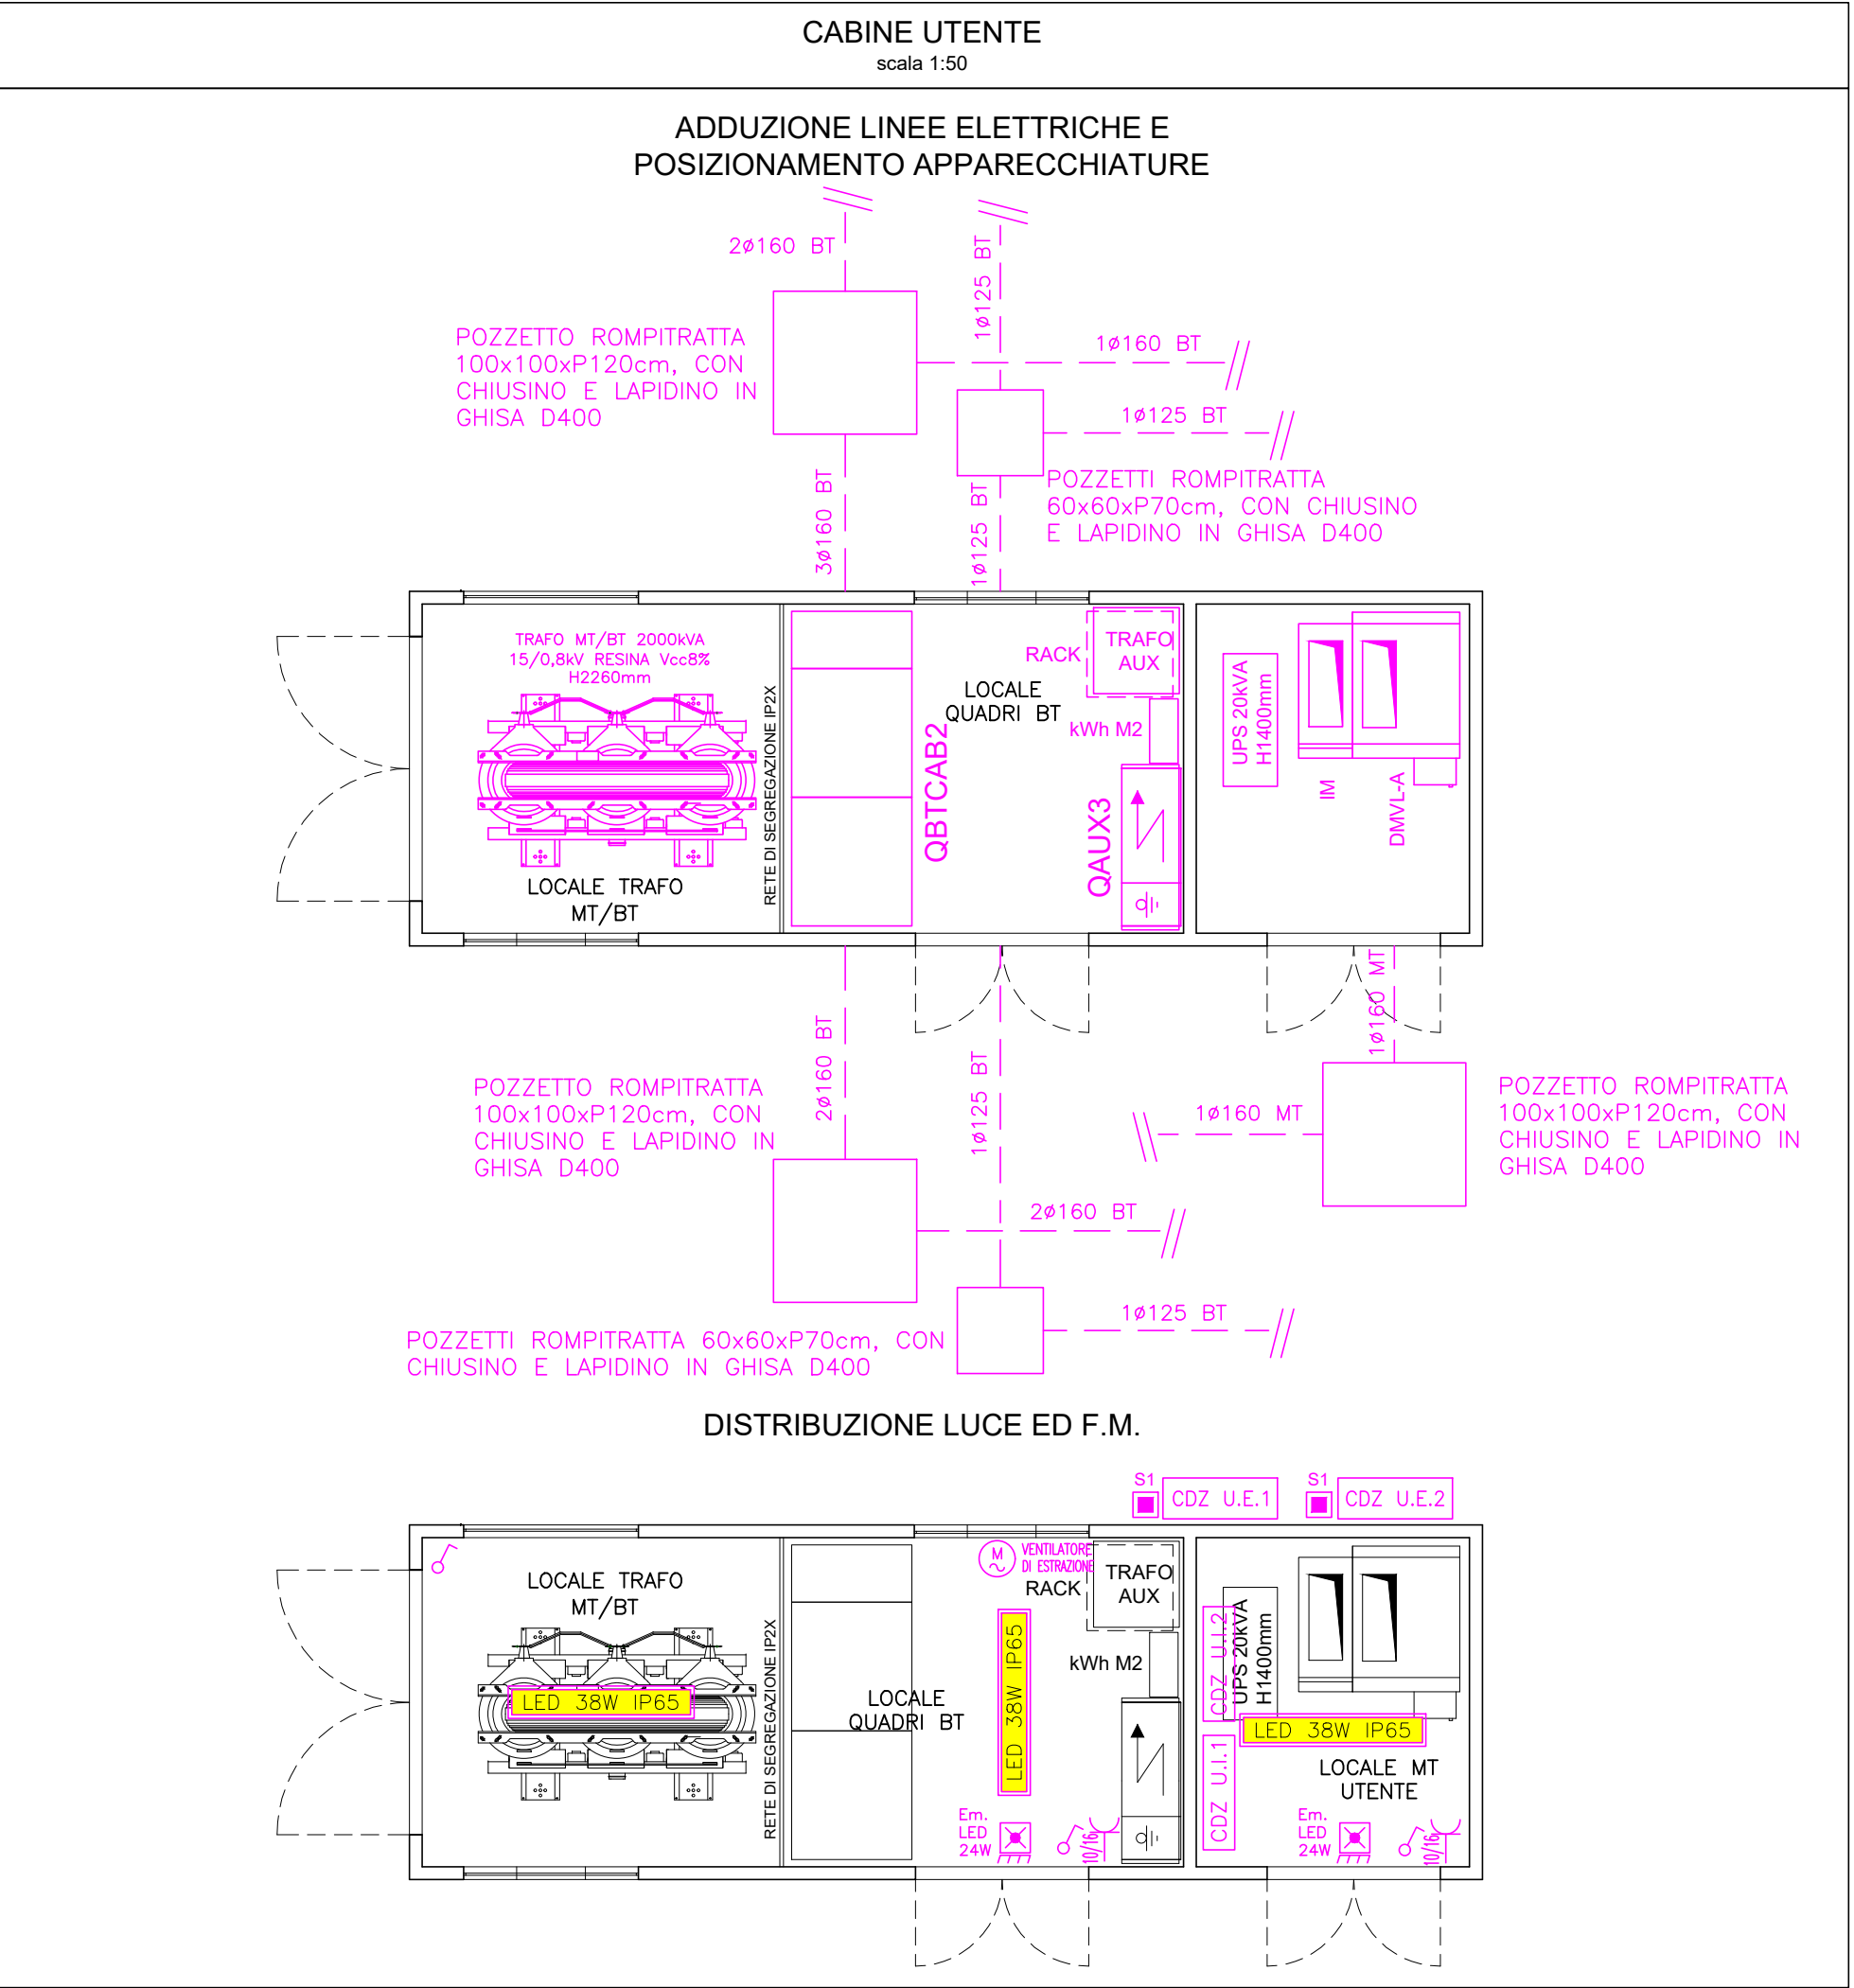
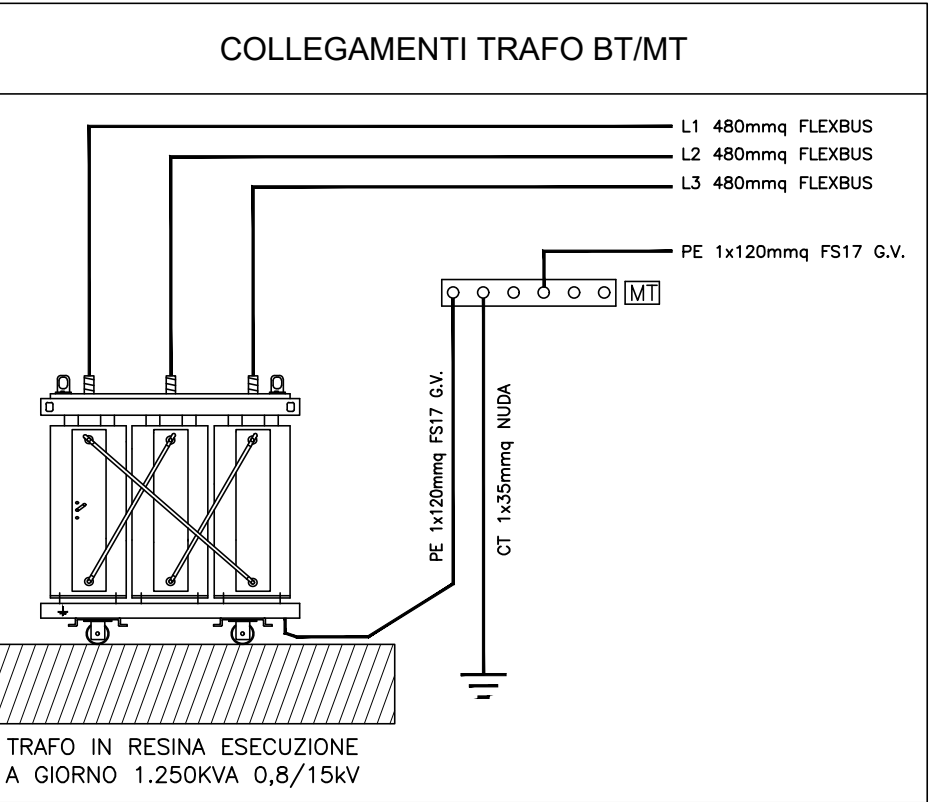
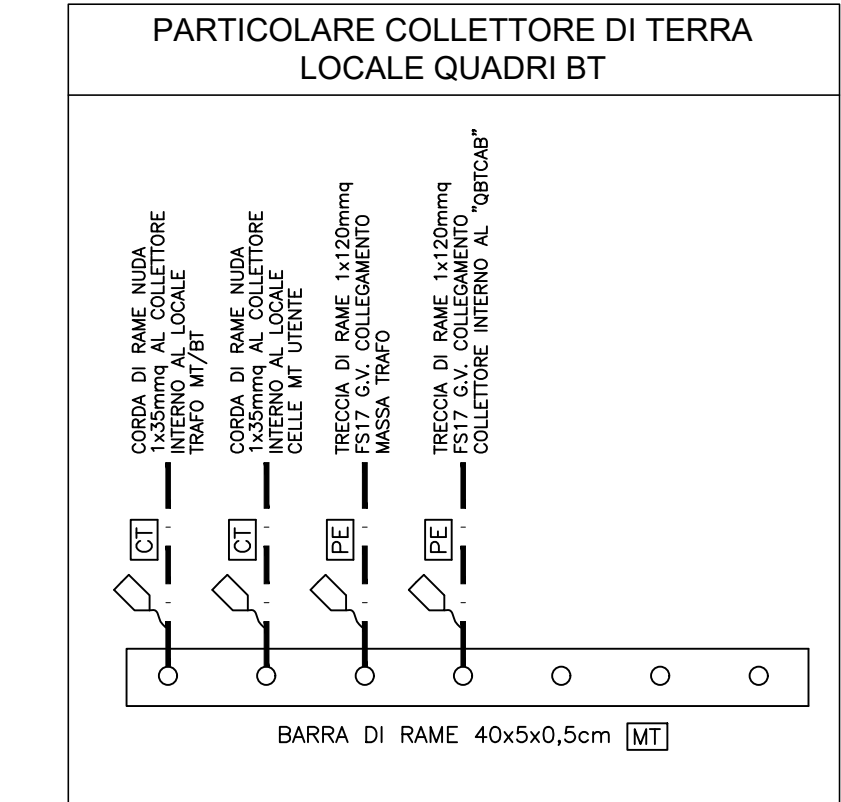
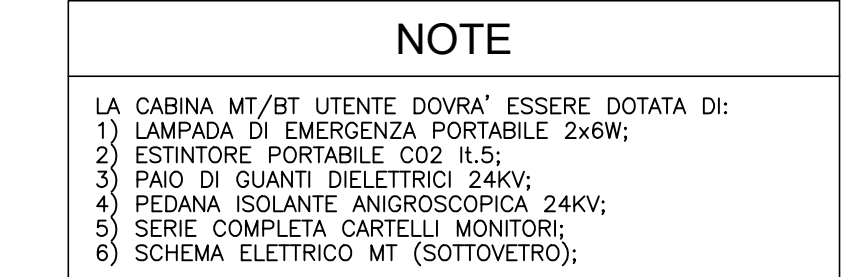
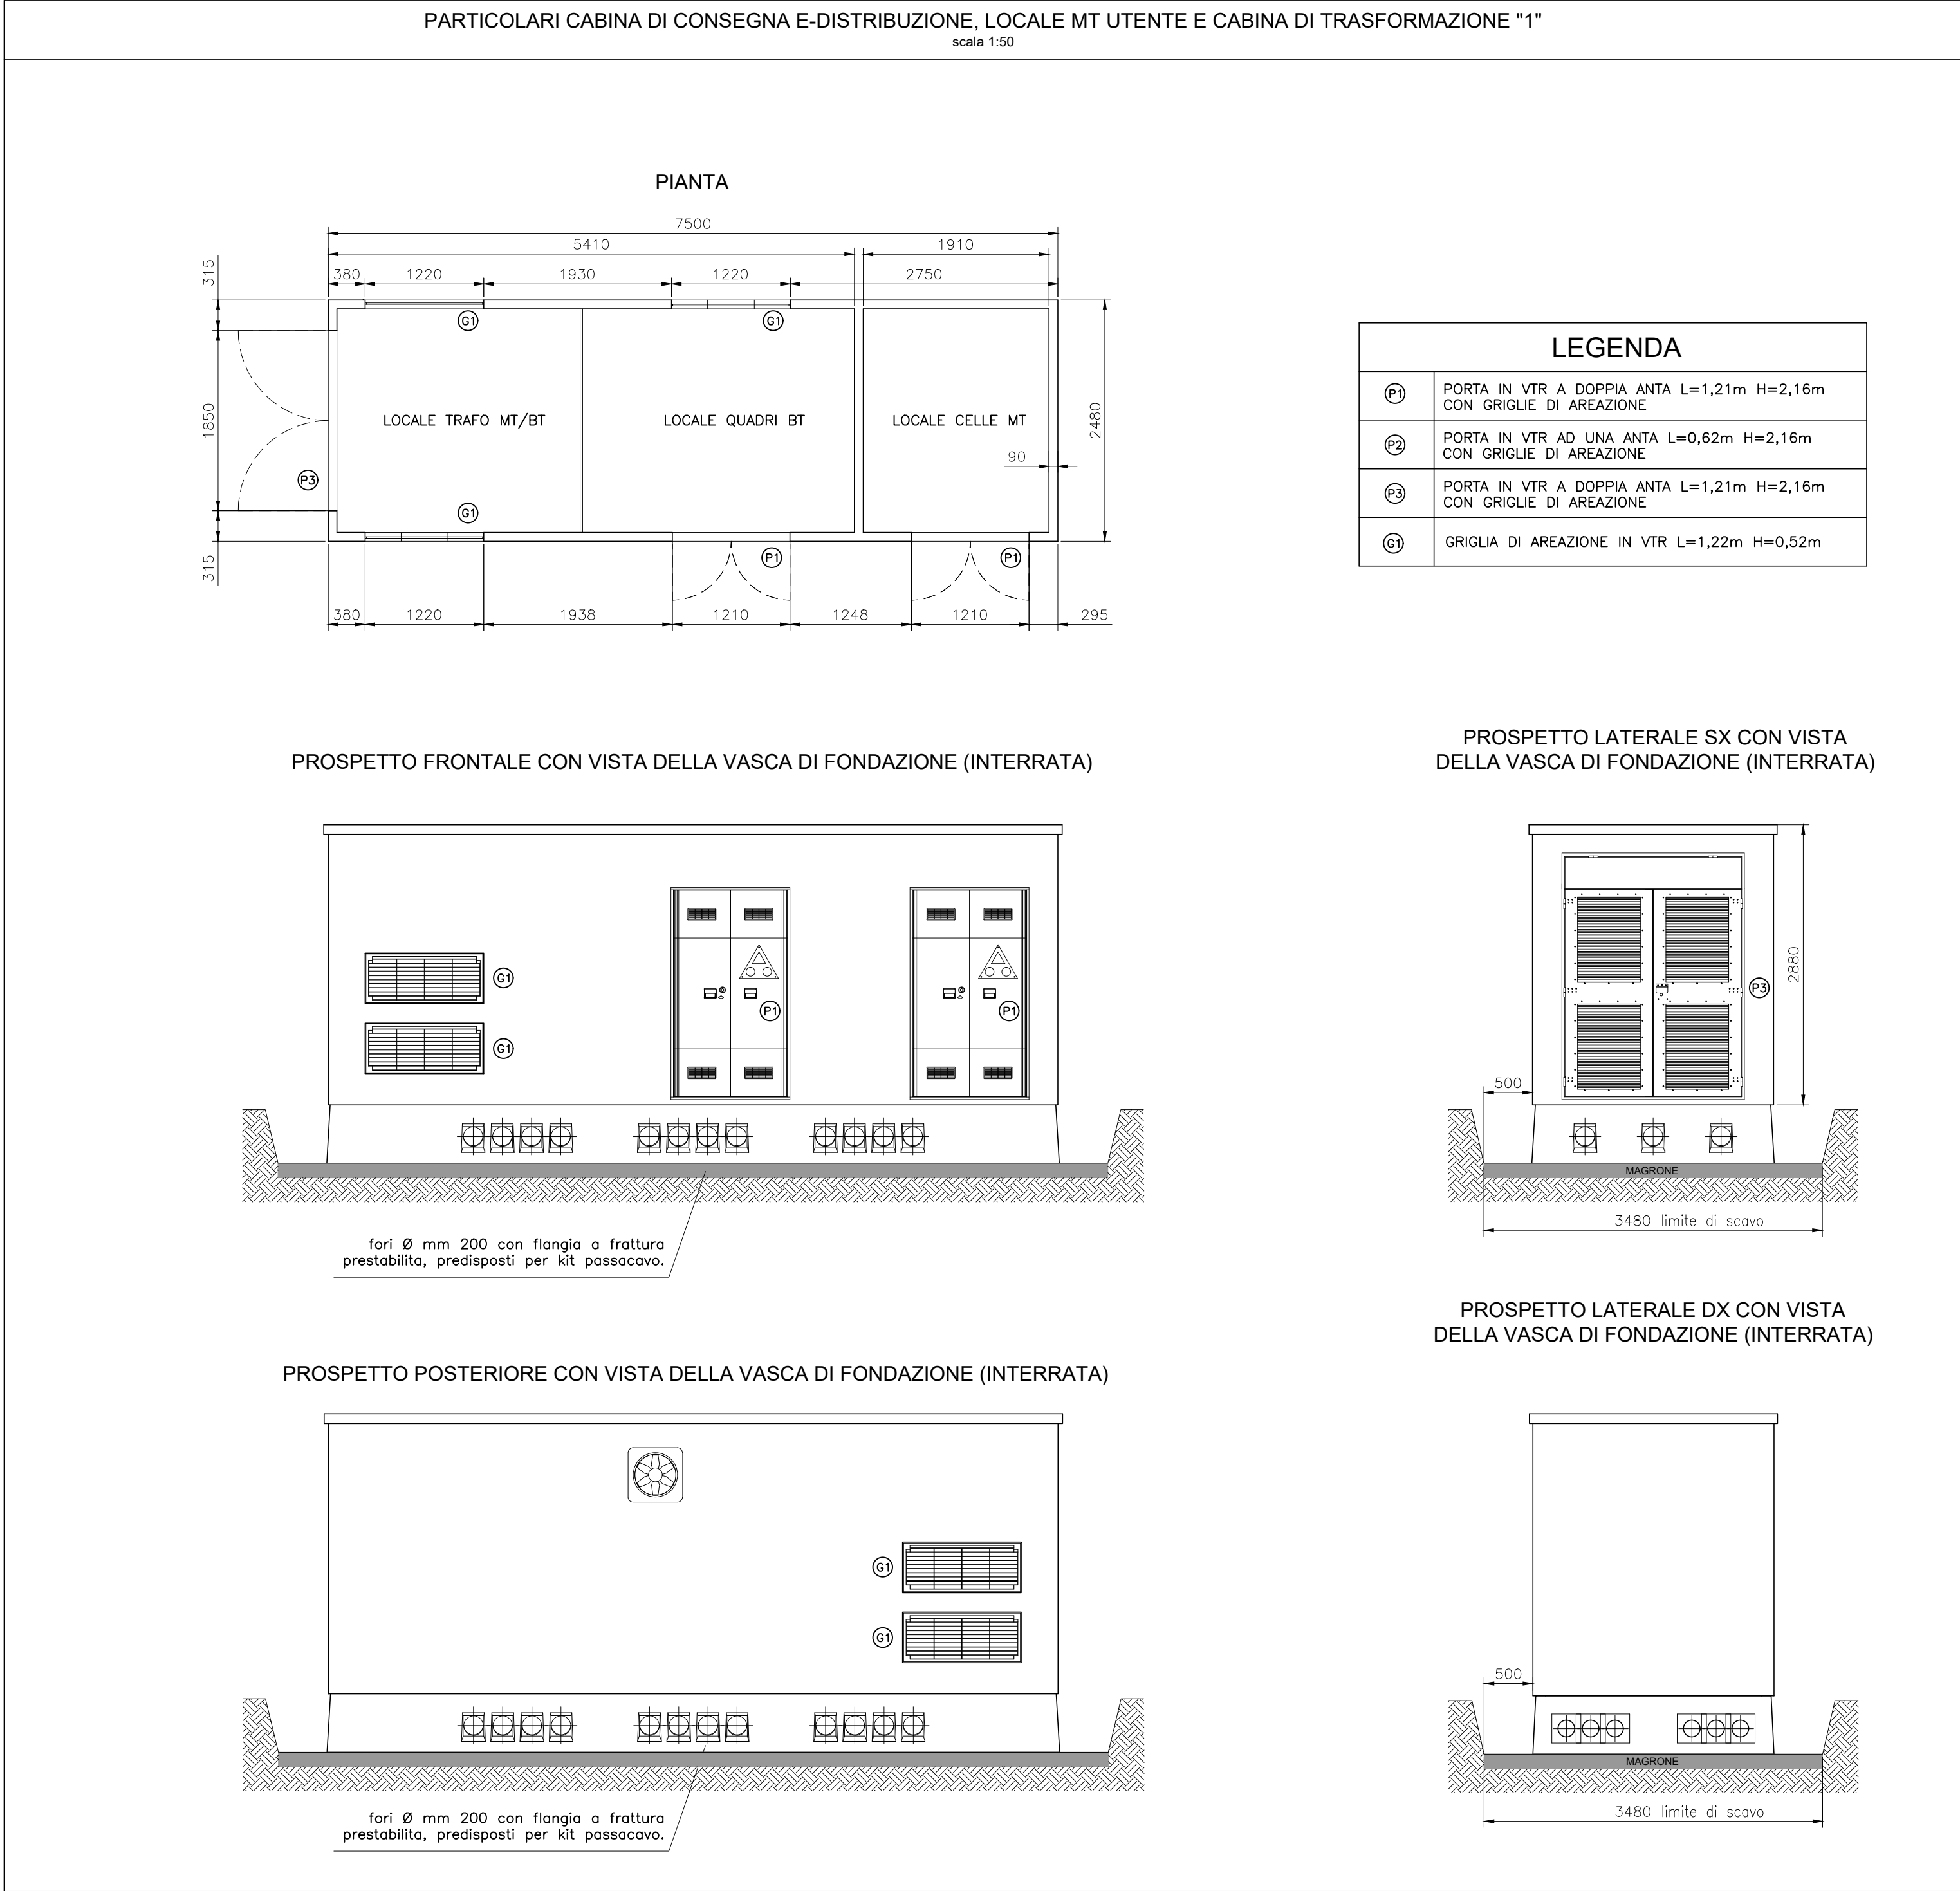


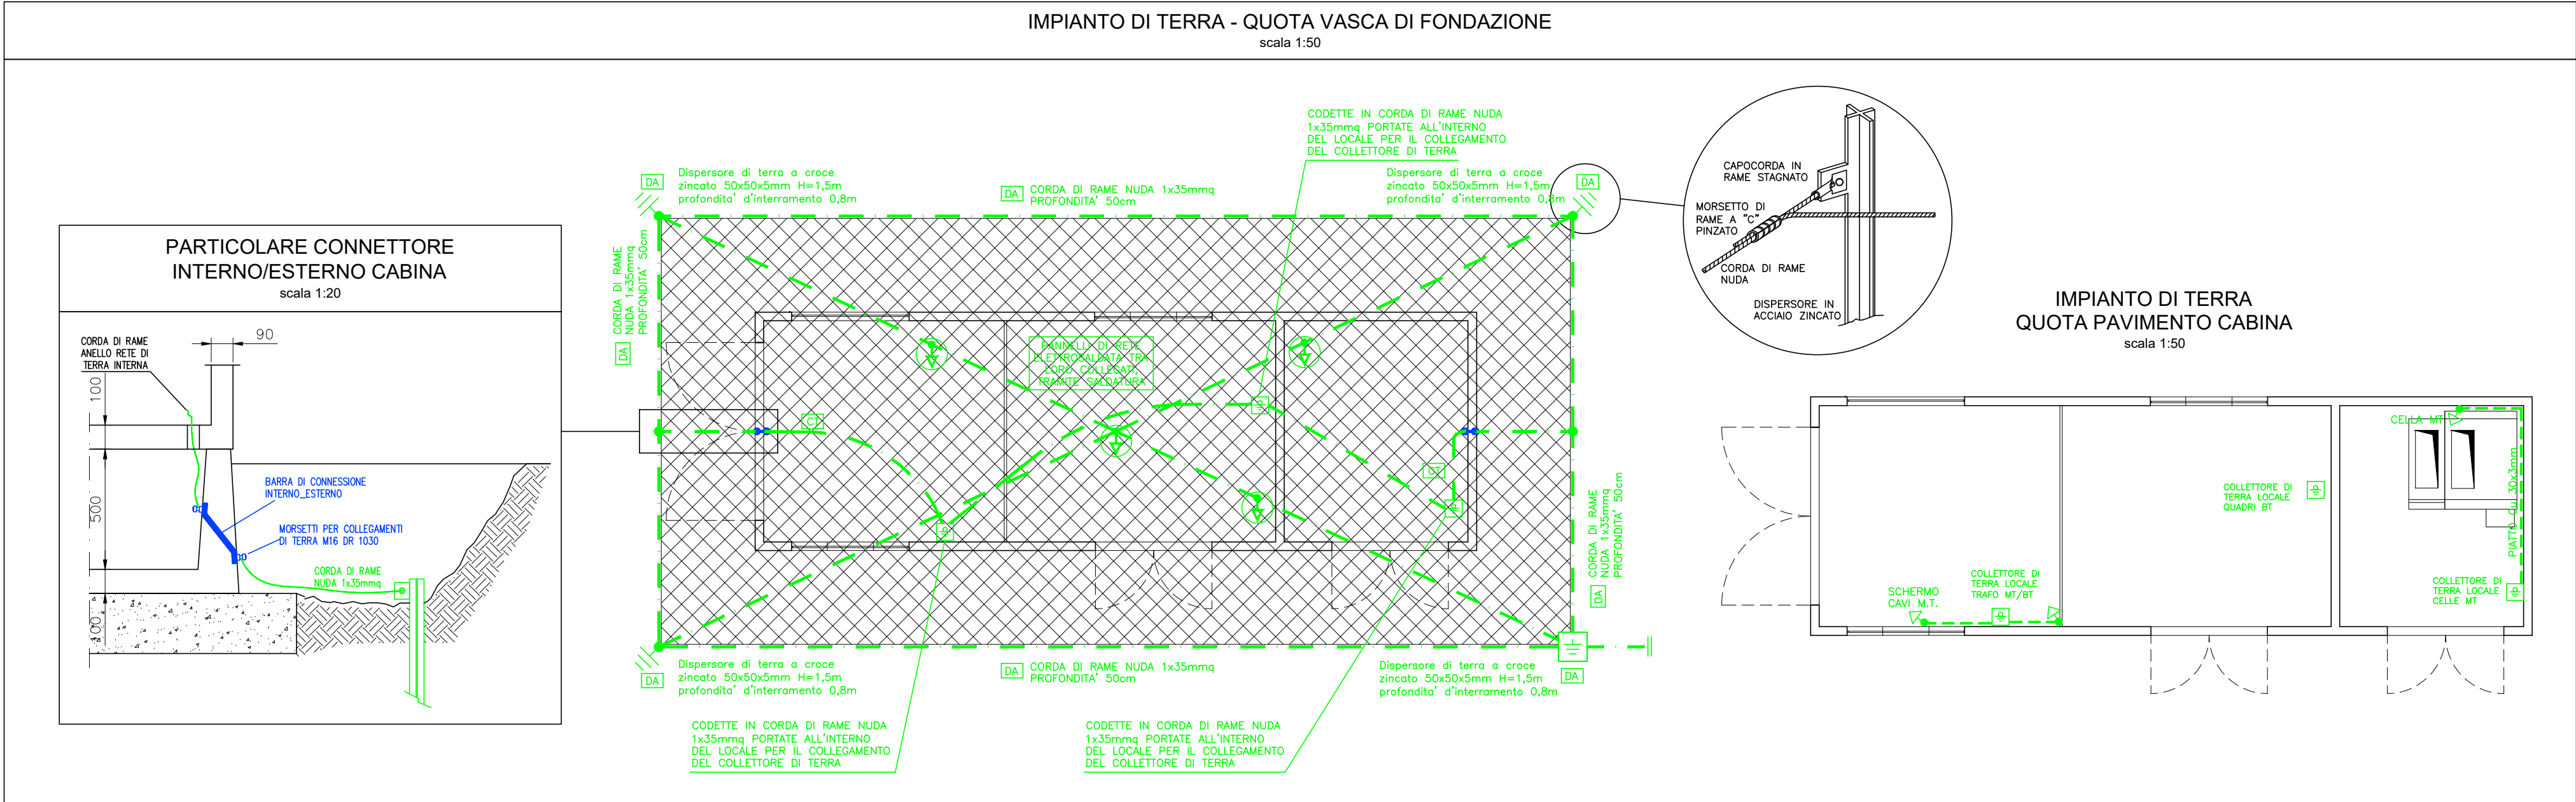

PENTUM ASSOCIATI STUDIO TECNICO

CLAUDIO CASI perito industriale

STEFANO MASINI perito industriale

G. LUCA MENCHETTI perito industriale

52100 AREZZO via P. Calamandrei 139 Tel. 0575/251756-351451
e-mail: info@studiopentum.it Fax 0575/251757

DESIGNAZIONE INTERVENTO
PROGETTO IMPIANTO AGRIVOLTAICO
POTENZA 4.925,655kWp
(POTENZA D'IMMISSIONE 4.900kWp)
DENOMINATO "CEPPETO NORD"

COMMITTENTE
RINNOVAGRO Srl Soc. Agr.
Via Santa Lucia n.149
Castiglion Fiorentino (AR)

LOCALITA' D'INSTALLAZIONE

Ceppeto snc
CASTIGLION FIORENTINO (AR)

OGGETTO
- Distribuzione luce ed F.M.
- Impianto di terra
- Pianta, prospetti, sezione

CABINA DI TRASFORMAZIONE "2"

TAVOLA N. FTV9

SCALA 1:50

DATA Luglio 2026

AGGIORNAMENTI

IL TECNICO



LO STUDIO SI RISERVA LA PROPRIETA' DI QUESTO ELABORATO A TERMINI DI LEGGE. E' VIETATA LA RIPRODUZIONE ANCHE PARZIALE O LA SUA CESSIONE A TERZI SENZA SPECIFICA AUTORIZZAZIONE.